


Тротуары слева	
Дорожные ограждения и направл уст-ва слева	
Дорожные ограждения и направл уст-ва по осевой	
Горизонтальная дорожная разметка слева	2-я от осевой
	1-я от осевой
Элементы дороги в плане	
Элементы дороги в продольном профиле	0/00

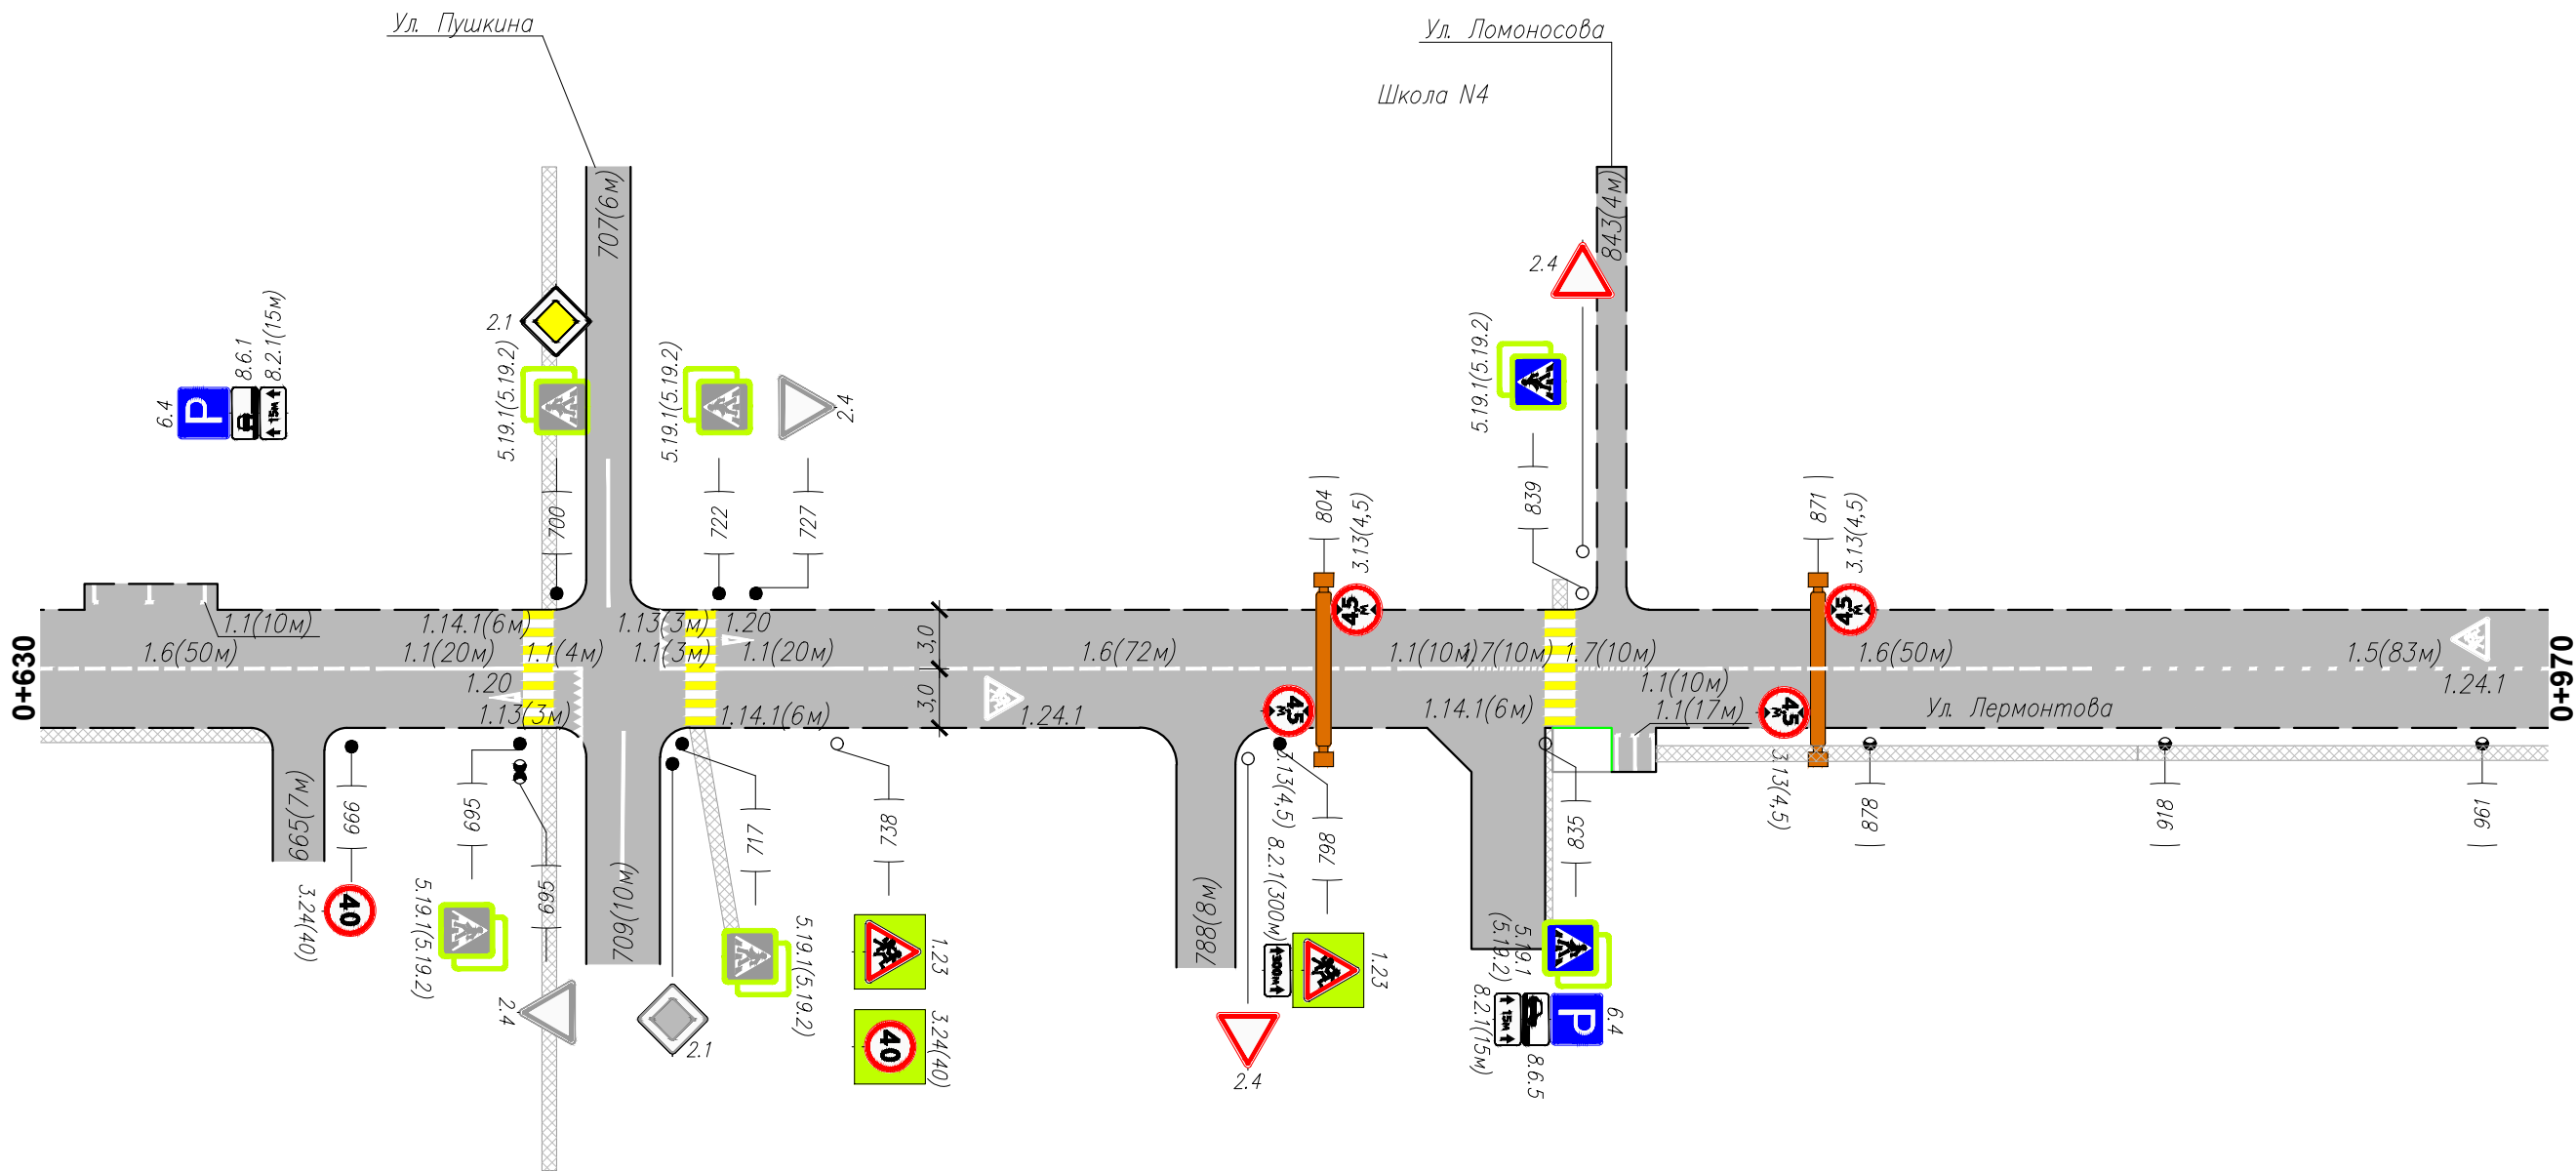

Инв. N подлин.	Взам инв. N
Подпись и дата	

Горизонтальная дорожная разметка справа	Осевая линия	1.6(50м) 625-675	1.1(20м) 675-695	1.1(4м) 699-703	1.1(3м) 714-717	1.1(20м) 721-741	1.6(72м) 741-814	1.1(10м) 814-824	1.7(10м) 824-834	1.7(10м) 838-848	1.1(10м) 848-858	1.6(50м) 858-908	1.5(83м) 908-990
	1-я от осевой												
	2-я от осевой												
Дорожные ограждения и направл уст-ва справа													
Тротуары справа		662											

Изм.	Кол.уч.	Лист	N док	Подп.	Дата

Ул. Лермонтова