Тротуары слева		
Дорожные ограждения и направл. уст-ва слева		
Дорожные ограждения и направл. уст-ва по осевой		
Горизонтальная дорожная разметка слева	2-я от осевой	
	1-я от осевой	
Элементы дороги в плане		186 L=33м 219
Элементы дороги в продольном профиле	0 / 00	

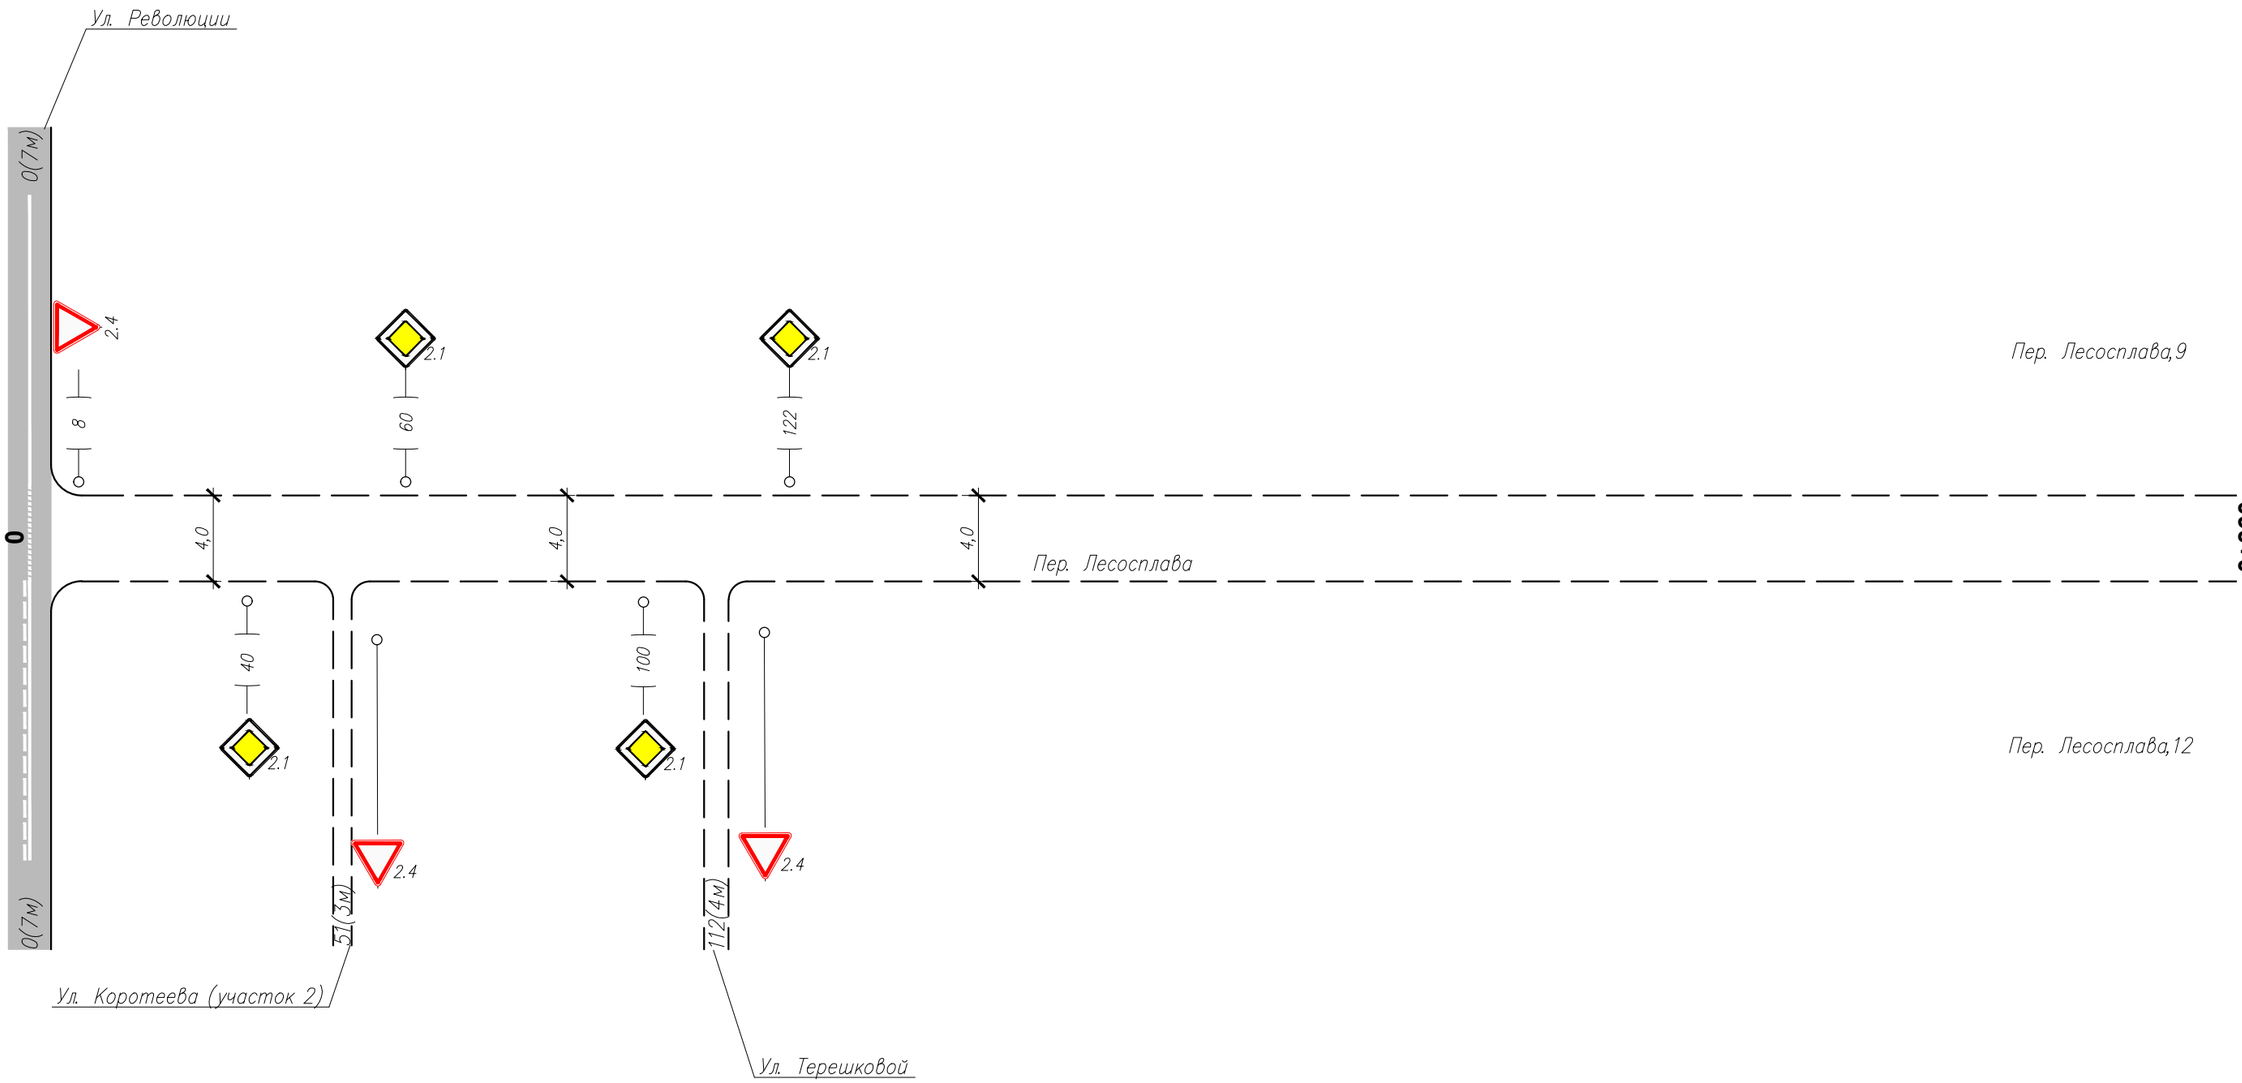

Горизонтальная дорожная разметка справа	Осевая линия	
	1-я от осевой	
	2-я от осевой	
Дорожные ограждения и направл. уст-ва справа		
Тротуары справа		

Взам инв. N

Подпись и дата

Инв. N подлин.

Изм.	Кол. уч.	Лист	N док.	Подп.	Дата

Пер. Лесосплава

Лист 1