


Тротуары слева	347			398		445		452		529		533		587		591		634		642	
Дорожные ограждения и направл. уст-ва слева	ПО	ПО		ПО						ПО		ПО		ПО		ПО		ПО			
Дорожные ограждения и направл. уст-ва по осевой	369-376	380-387		408-417						569-585		593-609		613-632		644-663					
Горизонтальная дорожная разметка слева	2-я от осевой	1-я от осевой								1.11(15м) 534-549		1.1(20м) 549-569		1.11(15м) 569-584							
Элементы дороги в плане																					
Элементы дороги в продольном профиле	0	00																			

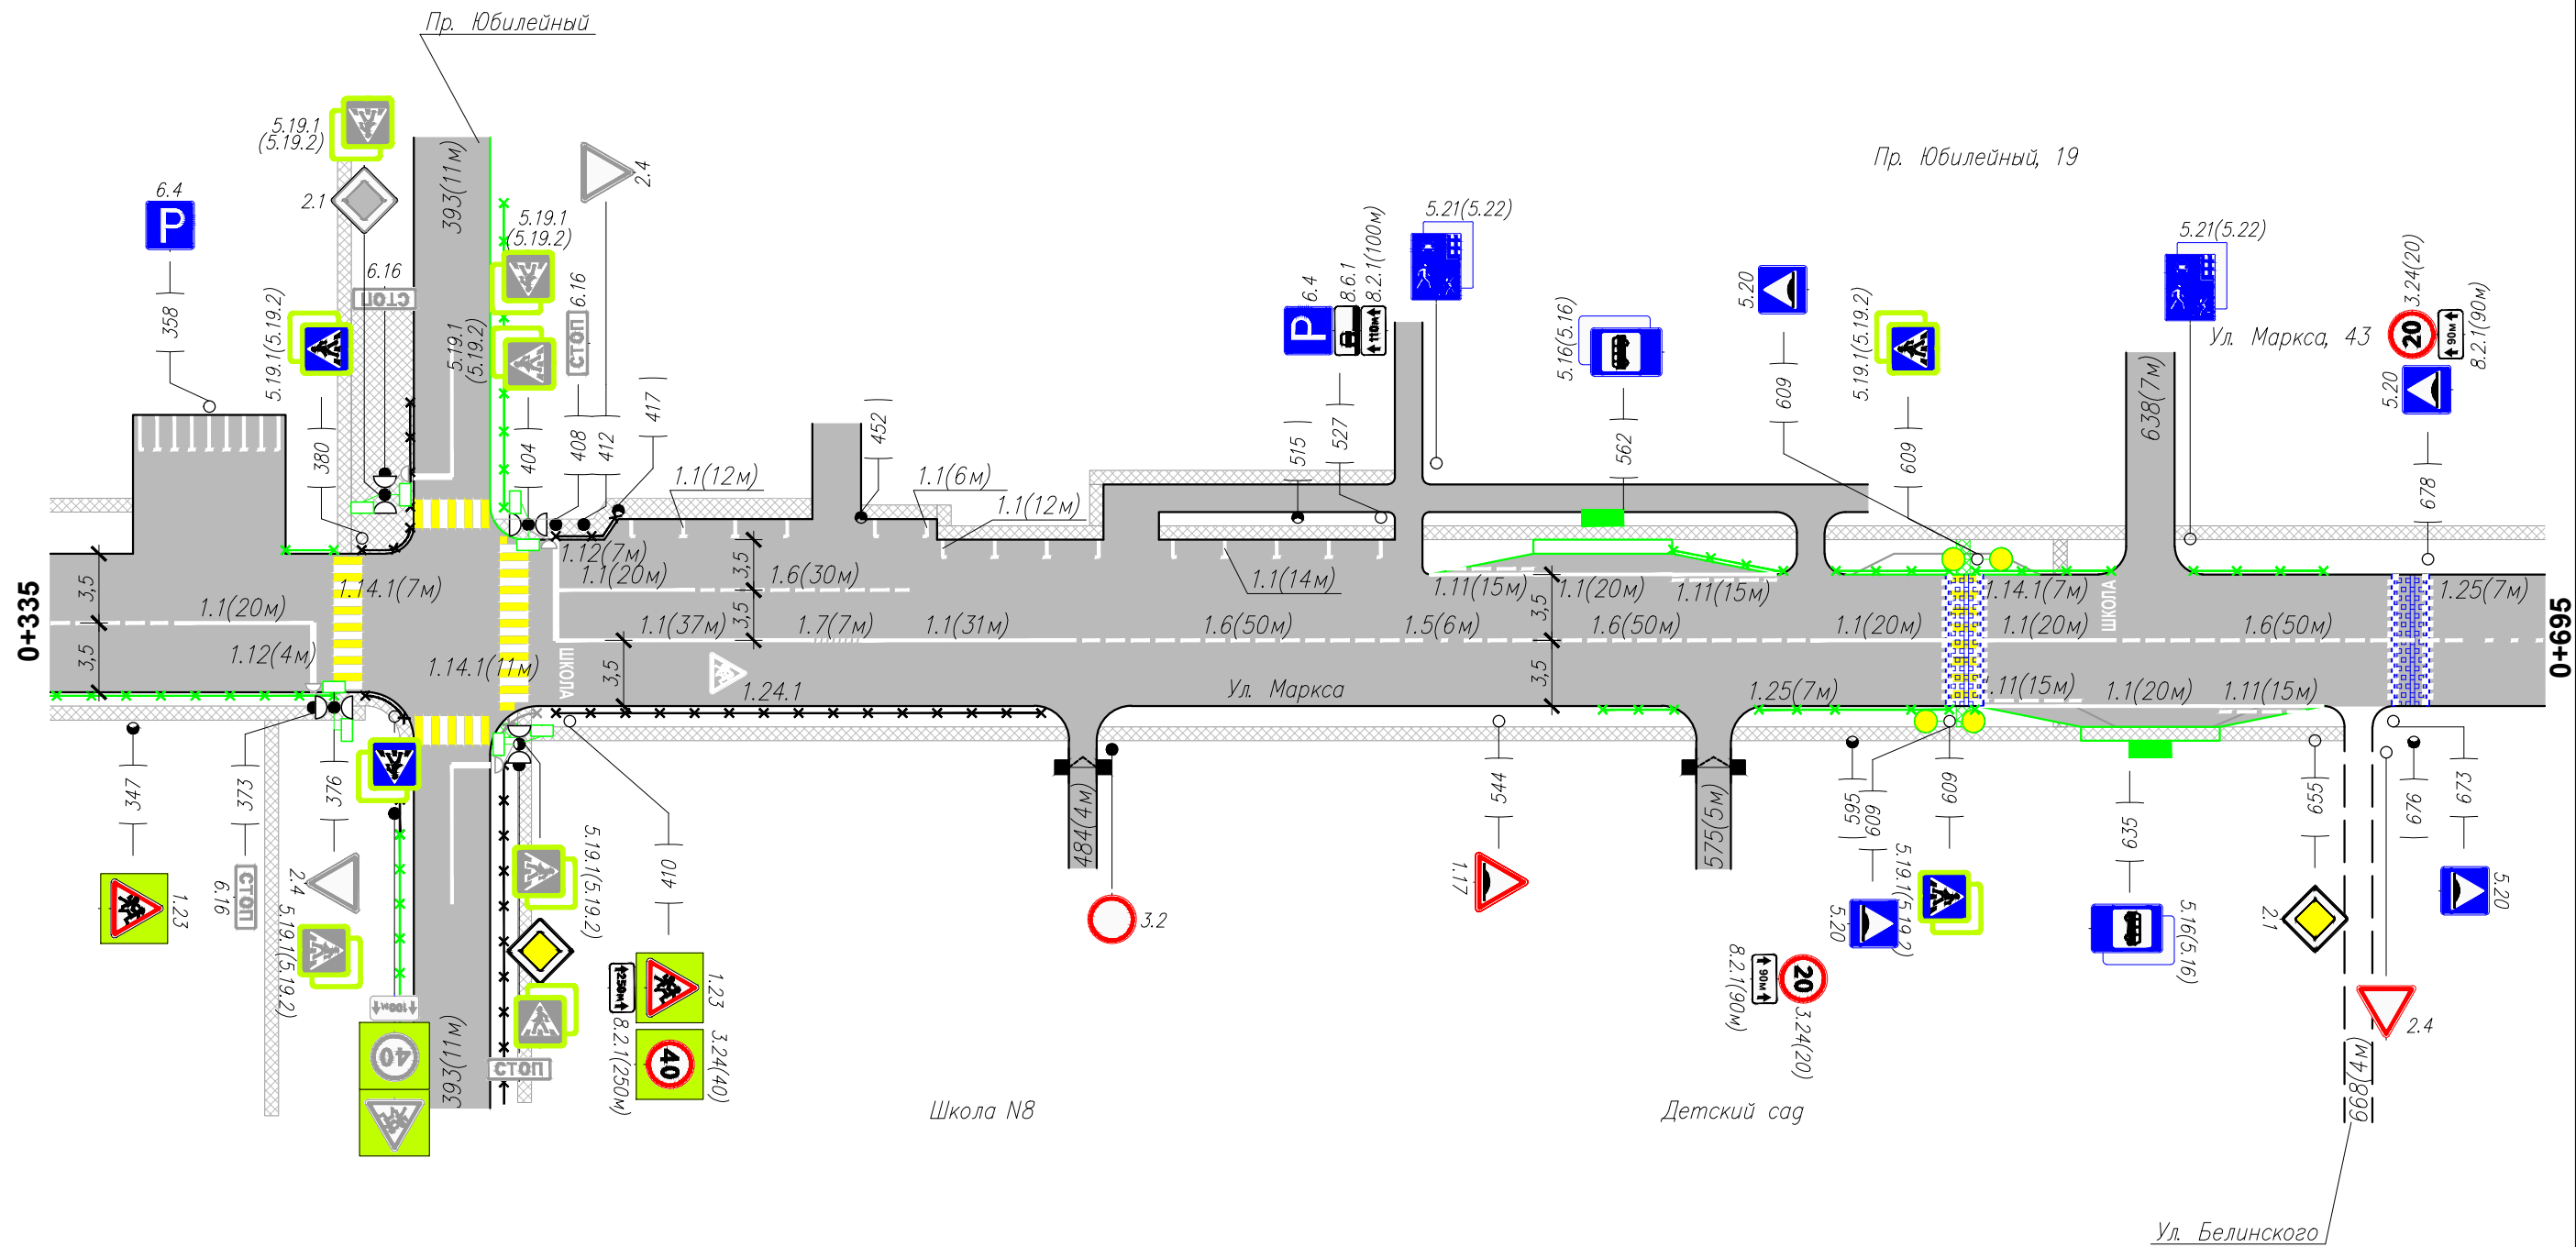

Горизонтальная дорожная разметка справа	Осевая линия	1.1(20м) 353-373		1.1(20м) 408-428	1.1(37м) 408-445	1.6(30м) 428-445	1.1(31м) 452-483		1.6(50м) 483-533	1.5(6м) 533-539	1.6(50м) 539-589	1.1(20м) 589-609	1.1(20м) 613-633	1.6(50м) 633-683	
1-я от осевой													1.11(15м) 613-628	1.1(20м) 628-648	1.11(15м) 648-663
2-я от осевой															
Дорожные ограждения и направл. уст-ва справа	ПО	ПО		ПО					ПО		ПО				
Тротуары справа	326-376	381-386		408-478					559-569		582-609				

Инв. N подлин.

Подпись и дата

Взам инв. N