


Тротуары слева										
Дорожные ограждения и направл. уст-ва слева										
Дорожные ограждения и направл. уст-ва по осевой										
Горизонтальная дорожная разметка слева	2-я от осевой									
	1-я от осевой	<div><div>1.11(15м) 1135-1150</div><div>1.1(13м) 1150-1163</div><div>1.11(15м) 1163-1178</div></div>								
Элементы дороги в плане										
Элементы дороги в продольном профиле	0 00									

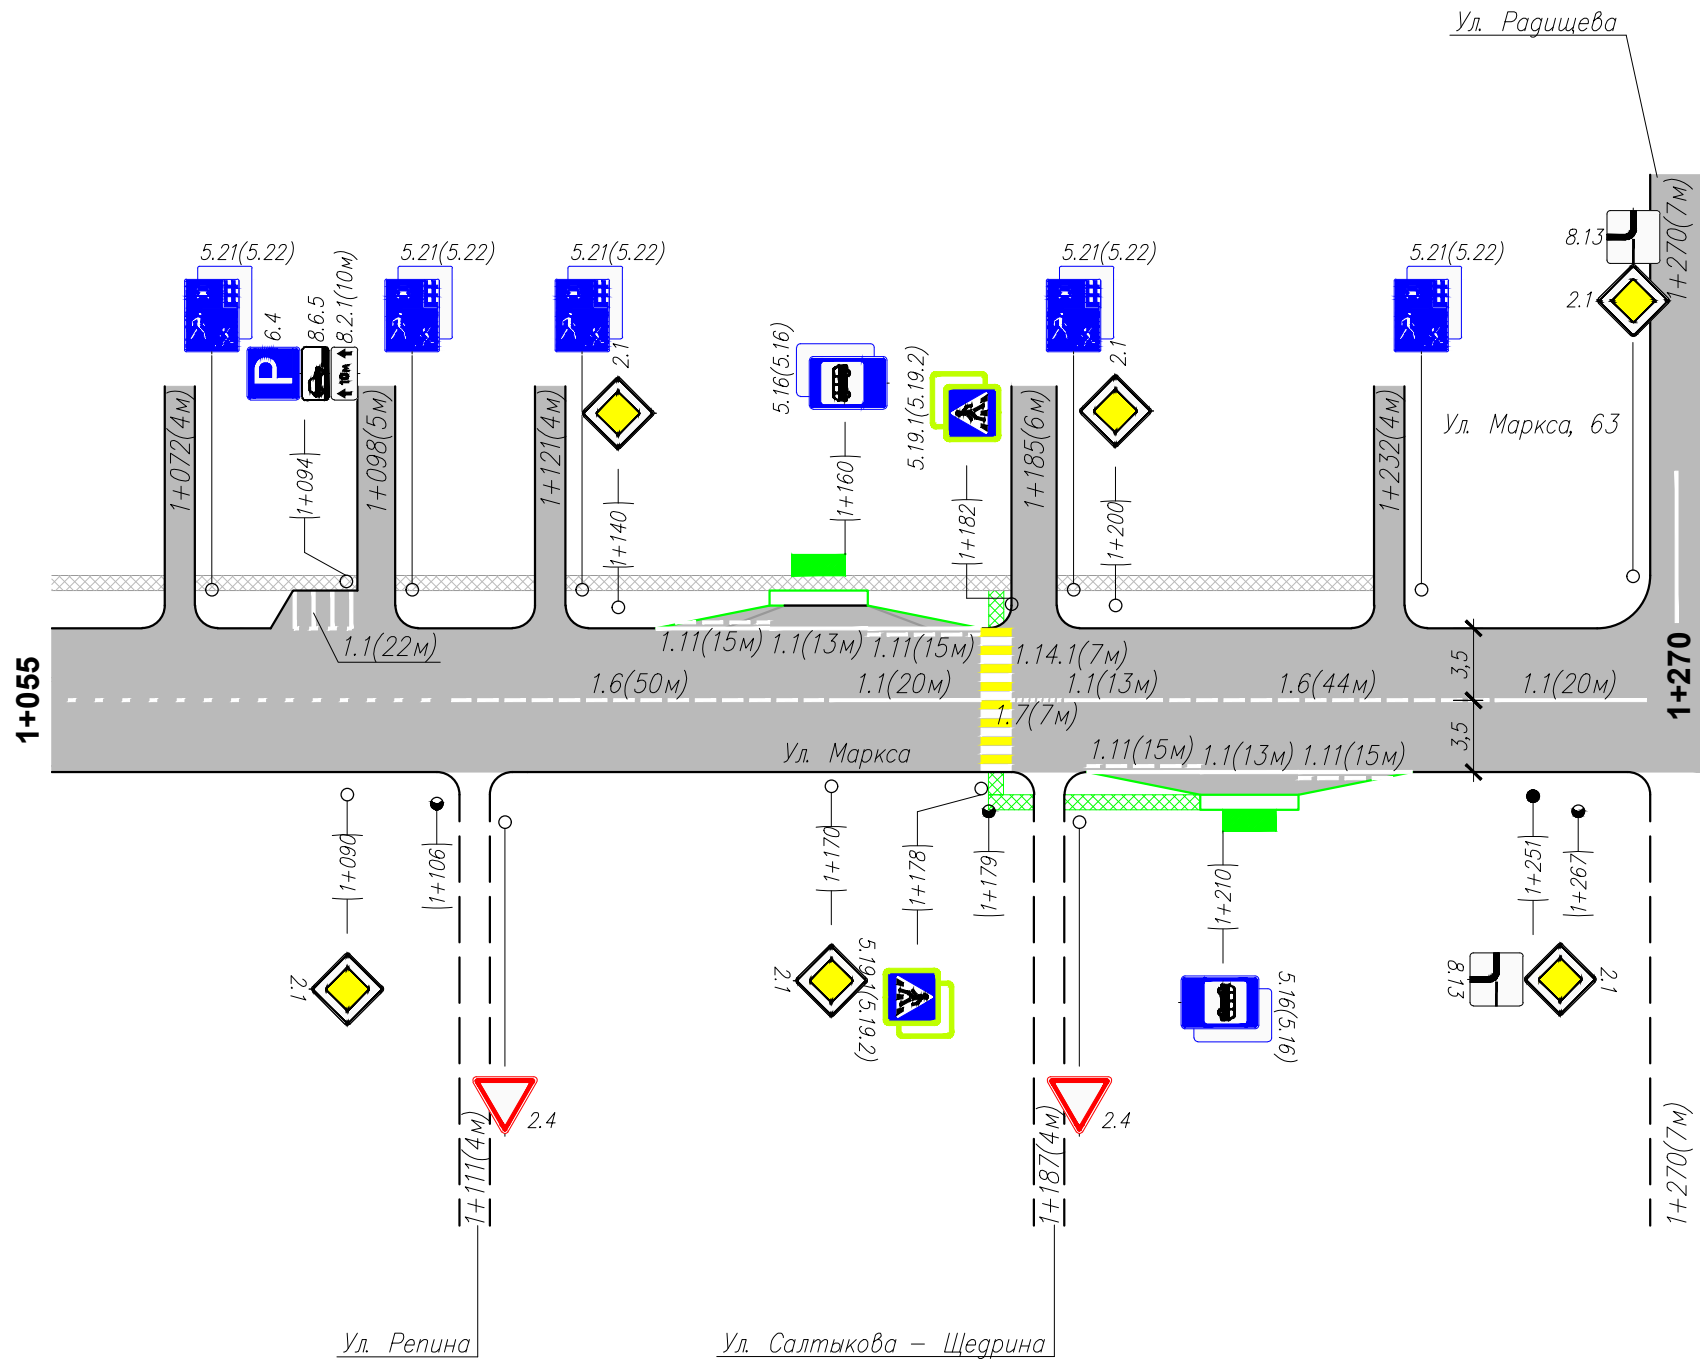

Горизонтальная дорожная разметка справа	Осевая линия		1.6(50м) 1108-1158	1.1(20м) 1158-1178	1.7(7м) 1182-1189	1.1(13м) 1189-1202	1.6(44м) 1202-1246	1.1(20м) 1246-1266	
	1-я от осевой				1.11(15м) 1192-1207	1.1(13м) 1207-1220	1.11(15м) 1220-1235		
	2-я от осевой								
Дорожные ограждения и направл. уст-ва справа									
Тротуары справа									

Изм.	Кол.уч.	Лист	N док	Подп.	Дата

Ул. Маркса