


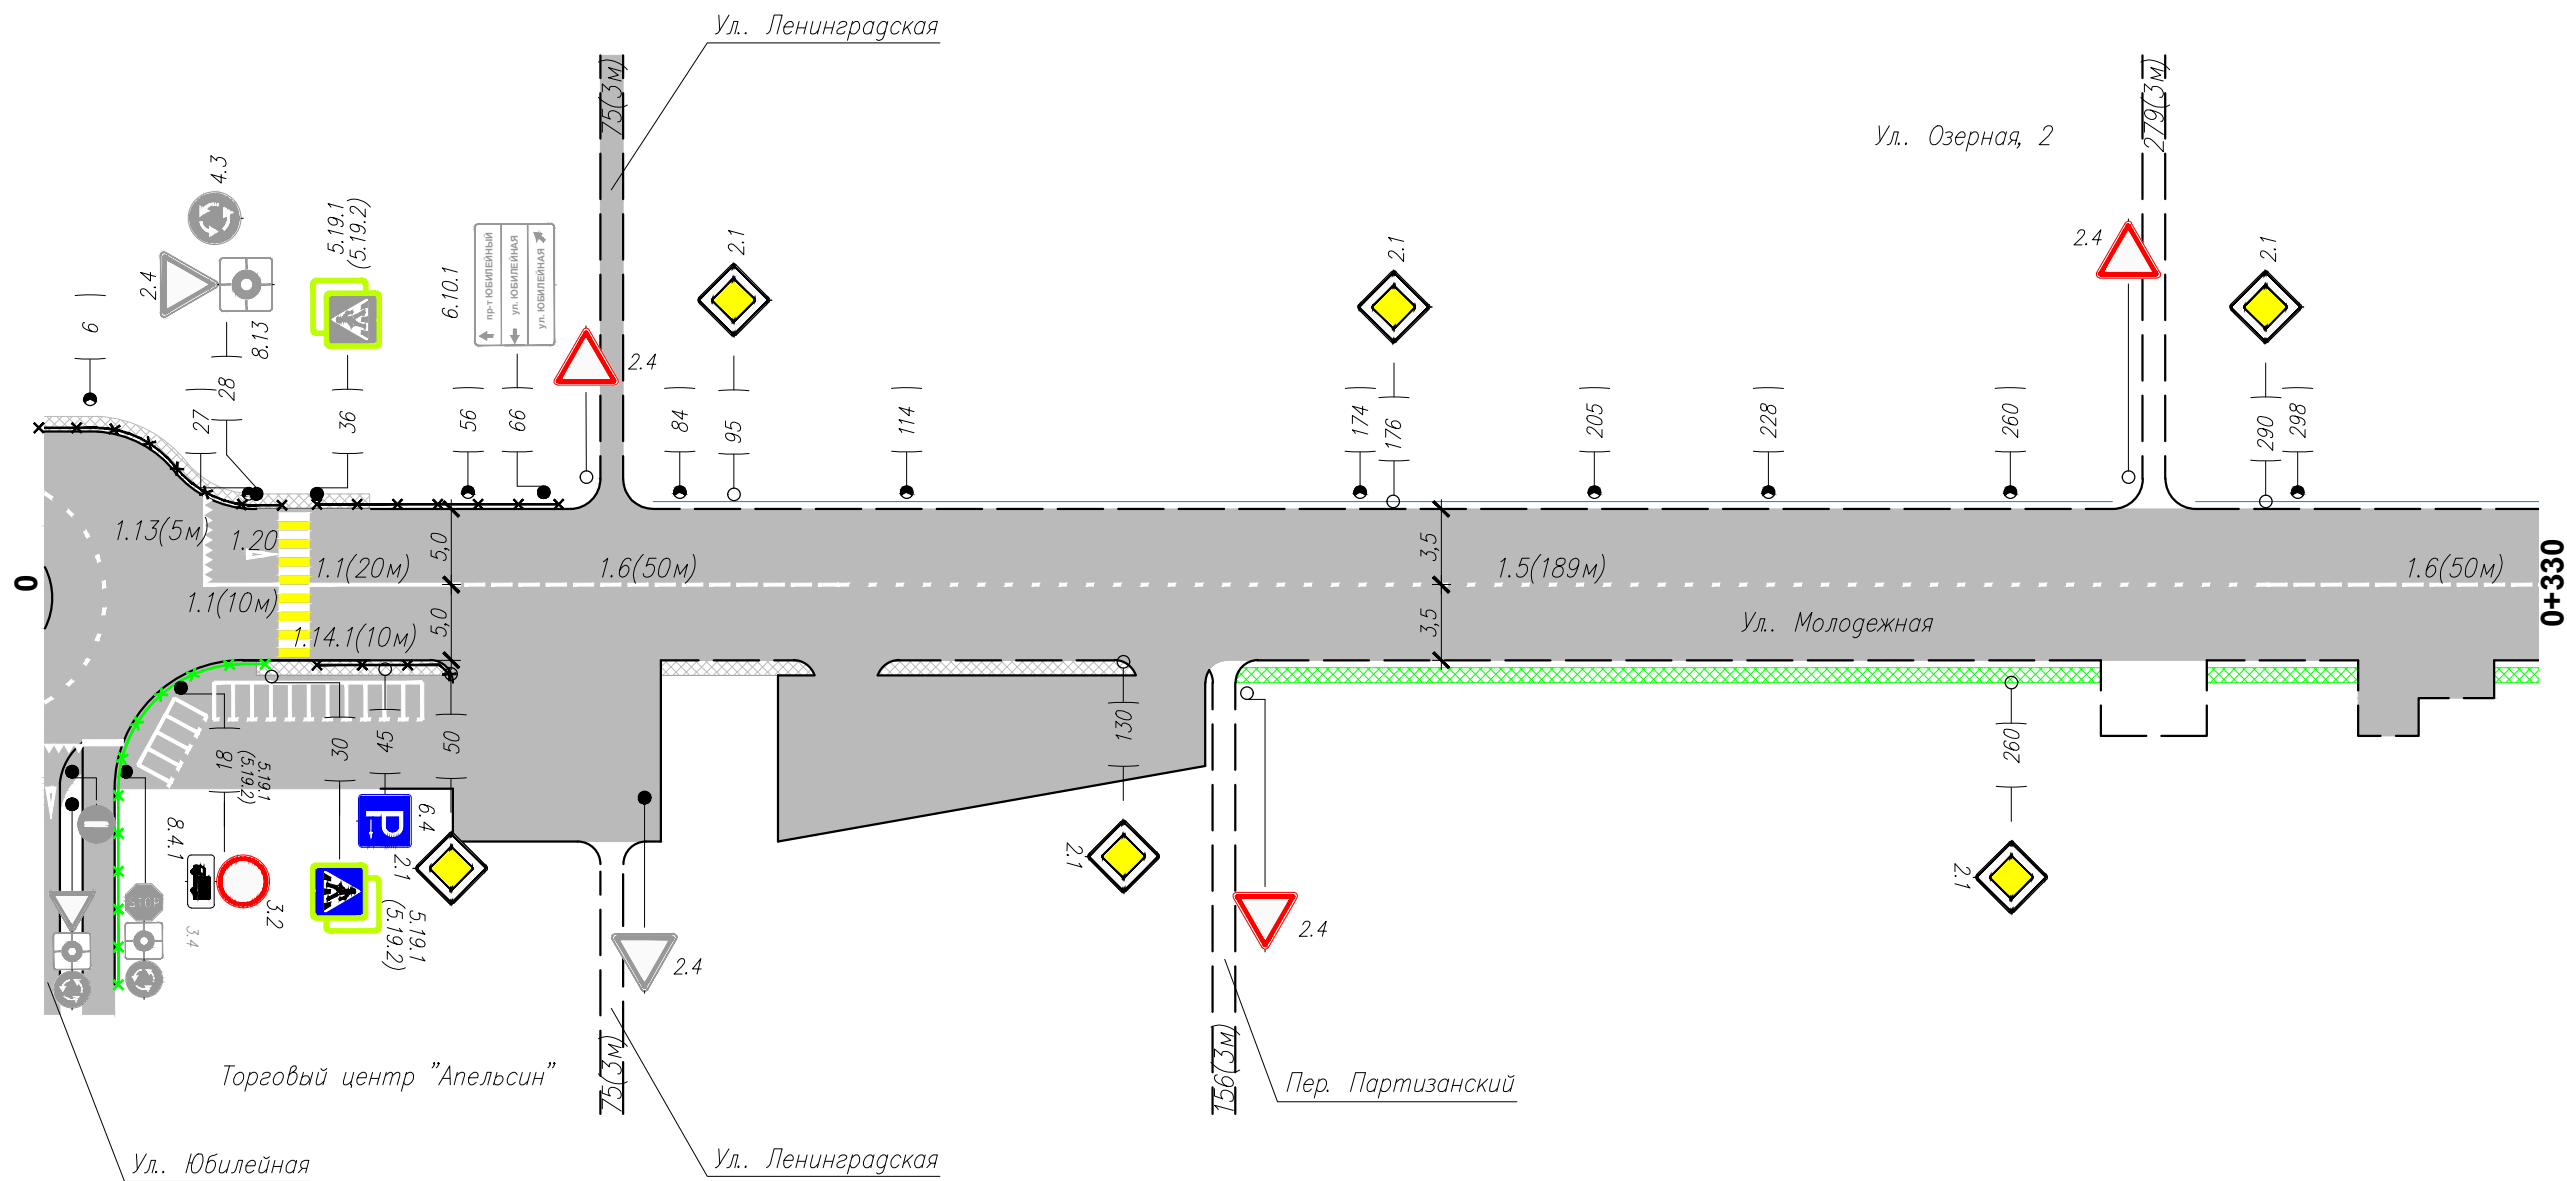



Тротуары слева			
Дорожные ограждения и направл. уст-ва слева		ПО 36-68	
Дорожные ограждения и направл. уст-ва по осевой			
Горизонтальная дорожная разметка слева	2-я от осевой		
	1-я от осевой		
Элементы дороги в плане		<div><div>90</div><div>L=95м</div><div>185</div></div>	
Элементы дороги в продольном профиле		<div><div>0</div><div>00</div></div>	



Горизонтальная дорожная разметка справа	Осевая линия		1.1(10м) 21-31		1.1(20м) 35-55		1.6(50м) 55-105		1.5(189м) 105-294					1.6(50м) 294-344									
	1-я от осевой																						
	2-я от осевой																						
Дорожные ограждения и направл. уст-ва справа			ПО 10-29		ПО 36-54																		
Тротуары справа			28		54		82		102		110		144		158		272		286		306		324

Изм.	Кол.уч.	Лист	N док	Подп.	Дата

Ул. Молодежная