Тротуары слева		354 — 501; 511 — 540
Дорожные ограждения и направл. уст-ва слева		
Дорожные ограждения и направл. уст-ва по осевой		
Горизонтальная дорожная разметка слева	2-я от осевой	
	1-я от осевой	1.11(15м) 426–441; 1.1(20м) 441–461; 1.11(15м) 461–476; 1.11(36м) 508–544
Элементы дороги в плане		564 — L=101м — 665
Элементы дороги в продольном профиле	0 / 00	

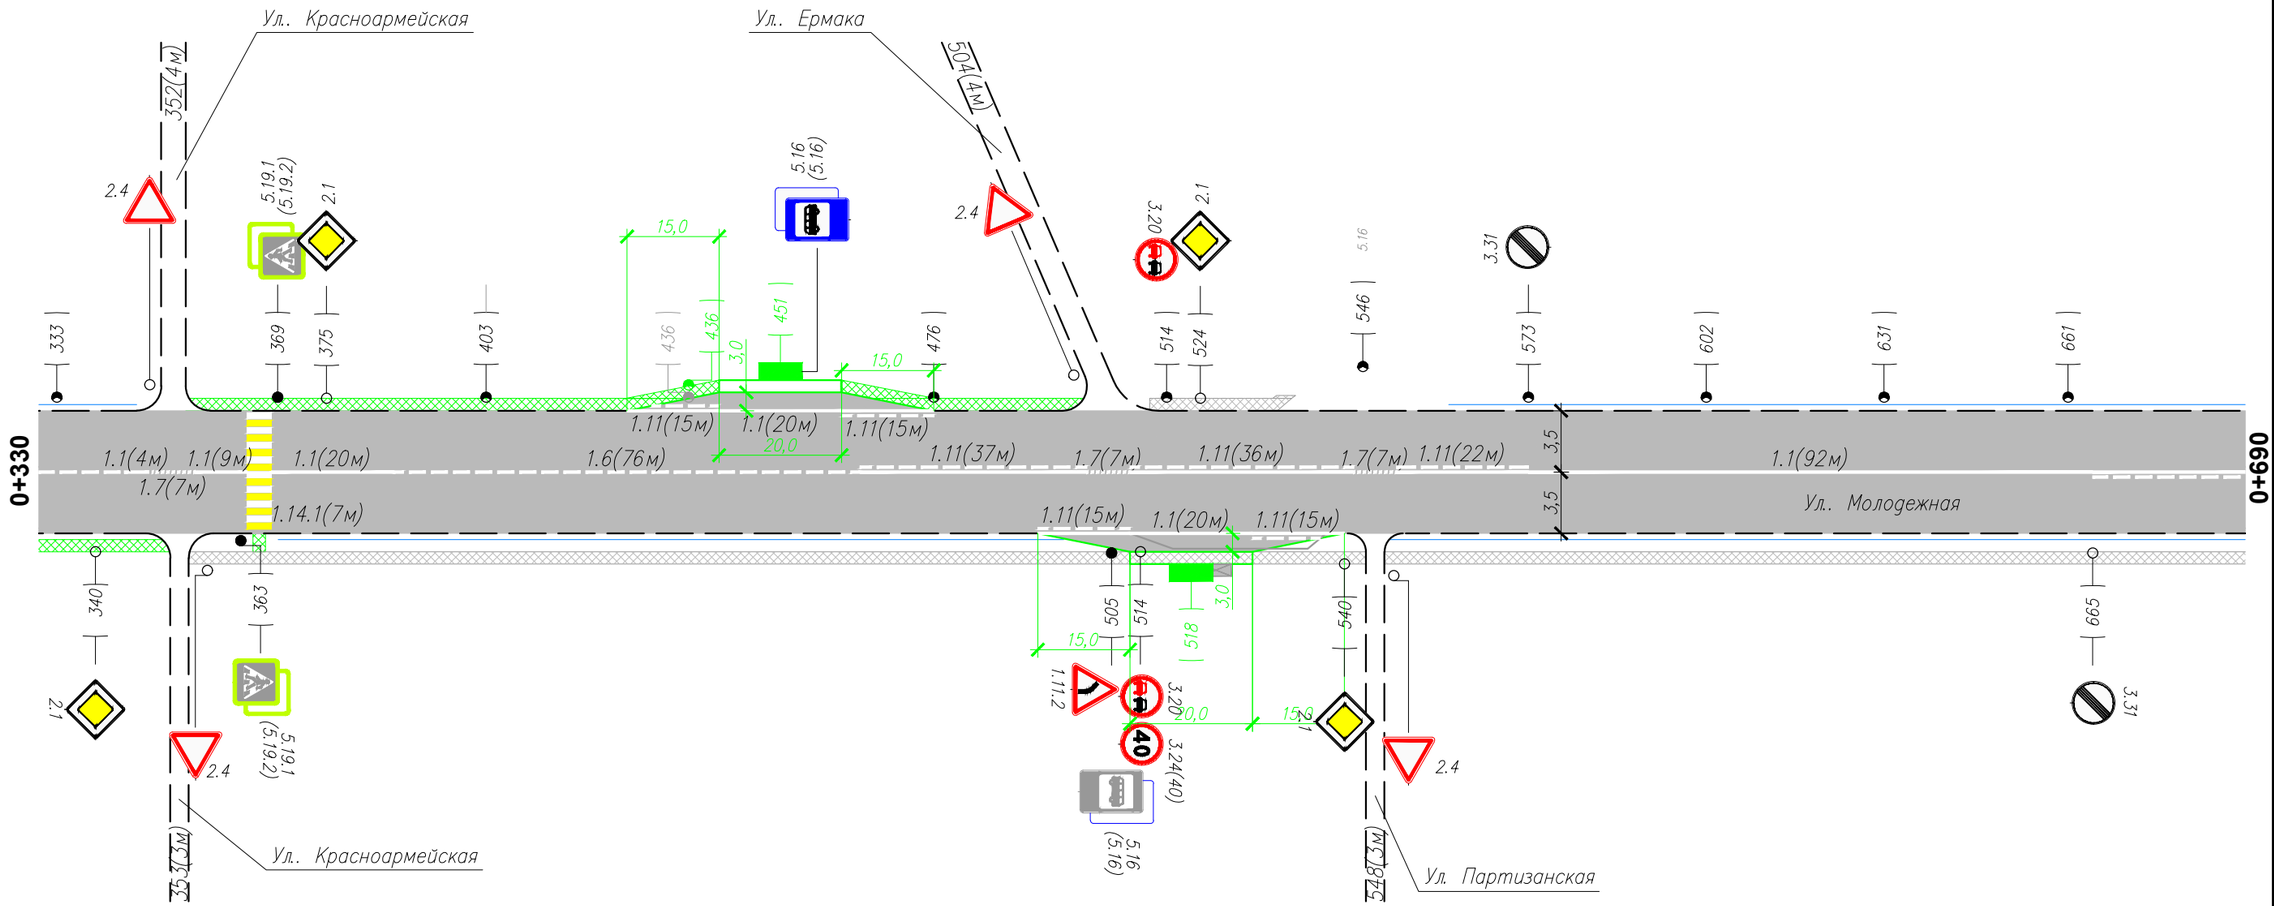

Горизонтальная дорожная разметка справа	Осевая линия	1.1(4м) 344–348; 1.7(7м) 348–356; 1.1(9м) 356–364; 1.1(20м) 368–388; 1.6(76м) 388–464; 1.11(37м) 464–501; 1.7(7м) 501–508; 1.7(7м) 544–552; 1.11(22м) 552–573; 1.1(92м) 573–665
	1-я от осевой	1.11(15м) 508–523; 1.1(20м) 523–543; 1.11(15м) 543–558
	2-я от осевой	
Дорожные ограждения и направл. уст-ва справа		
Тротуары справа		352 — 354

Взам инв. N

Подпись и дата

Инв. N подлин.

Изм.	Кол.уч.	Лист	N док.	Подп.	Дата

Ул.. Молодежная

Лист 2