


Тротуары слева	<div><div></div><div>749</div><div>829</div><div>832</div><div></div></div>	
Дорожные ограждения и направл. уст-ва слева		
Дорожные ограждения и направл. уст-ва по осевой		
Горизонтальная дорожная разметка слева	2-я от осевой	
	1-я от осевой	1.11(63м) 665-729
Элементы дороги в плане		
Элементы дороги в продольном профиле	0/00	

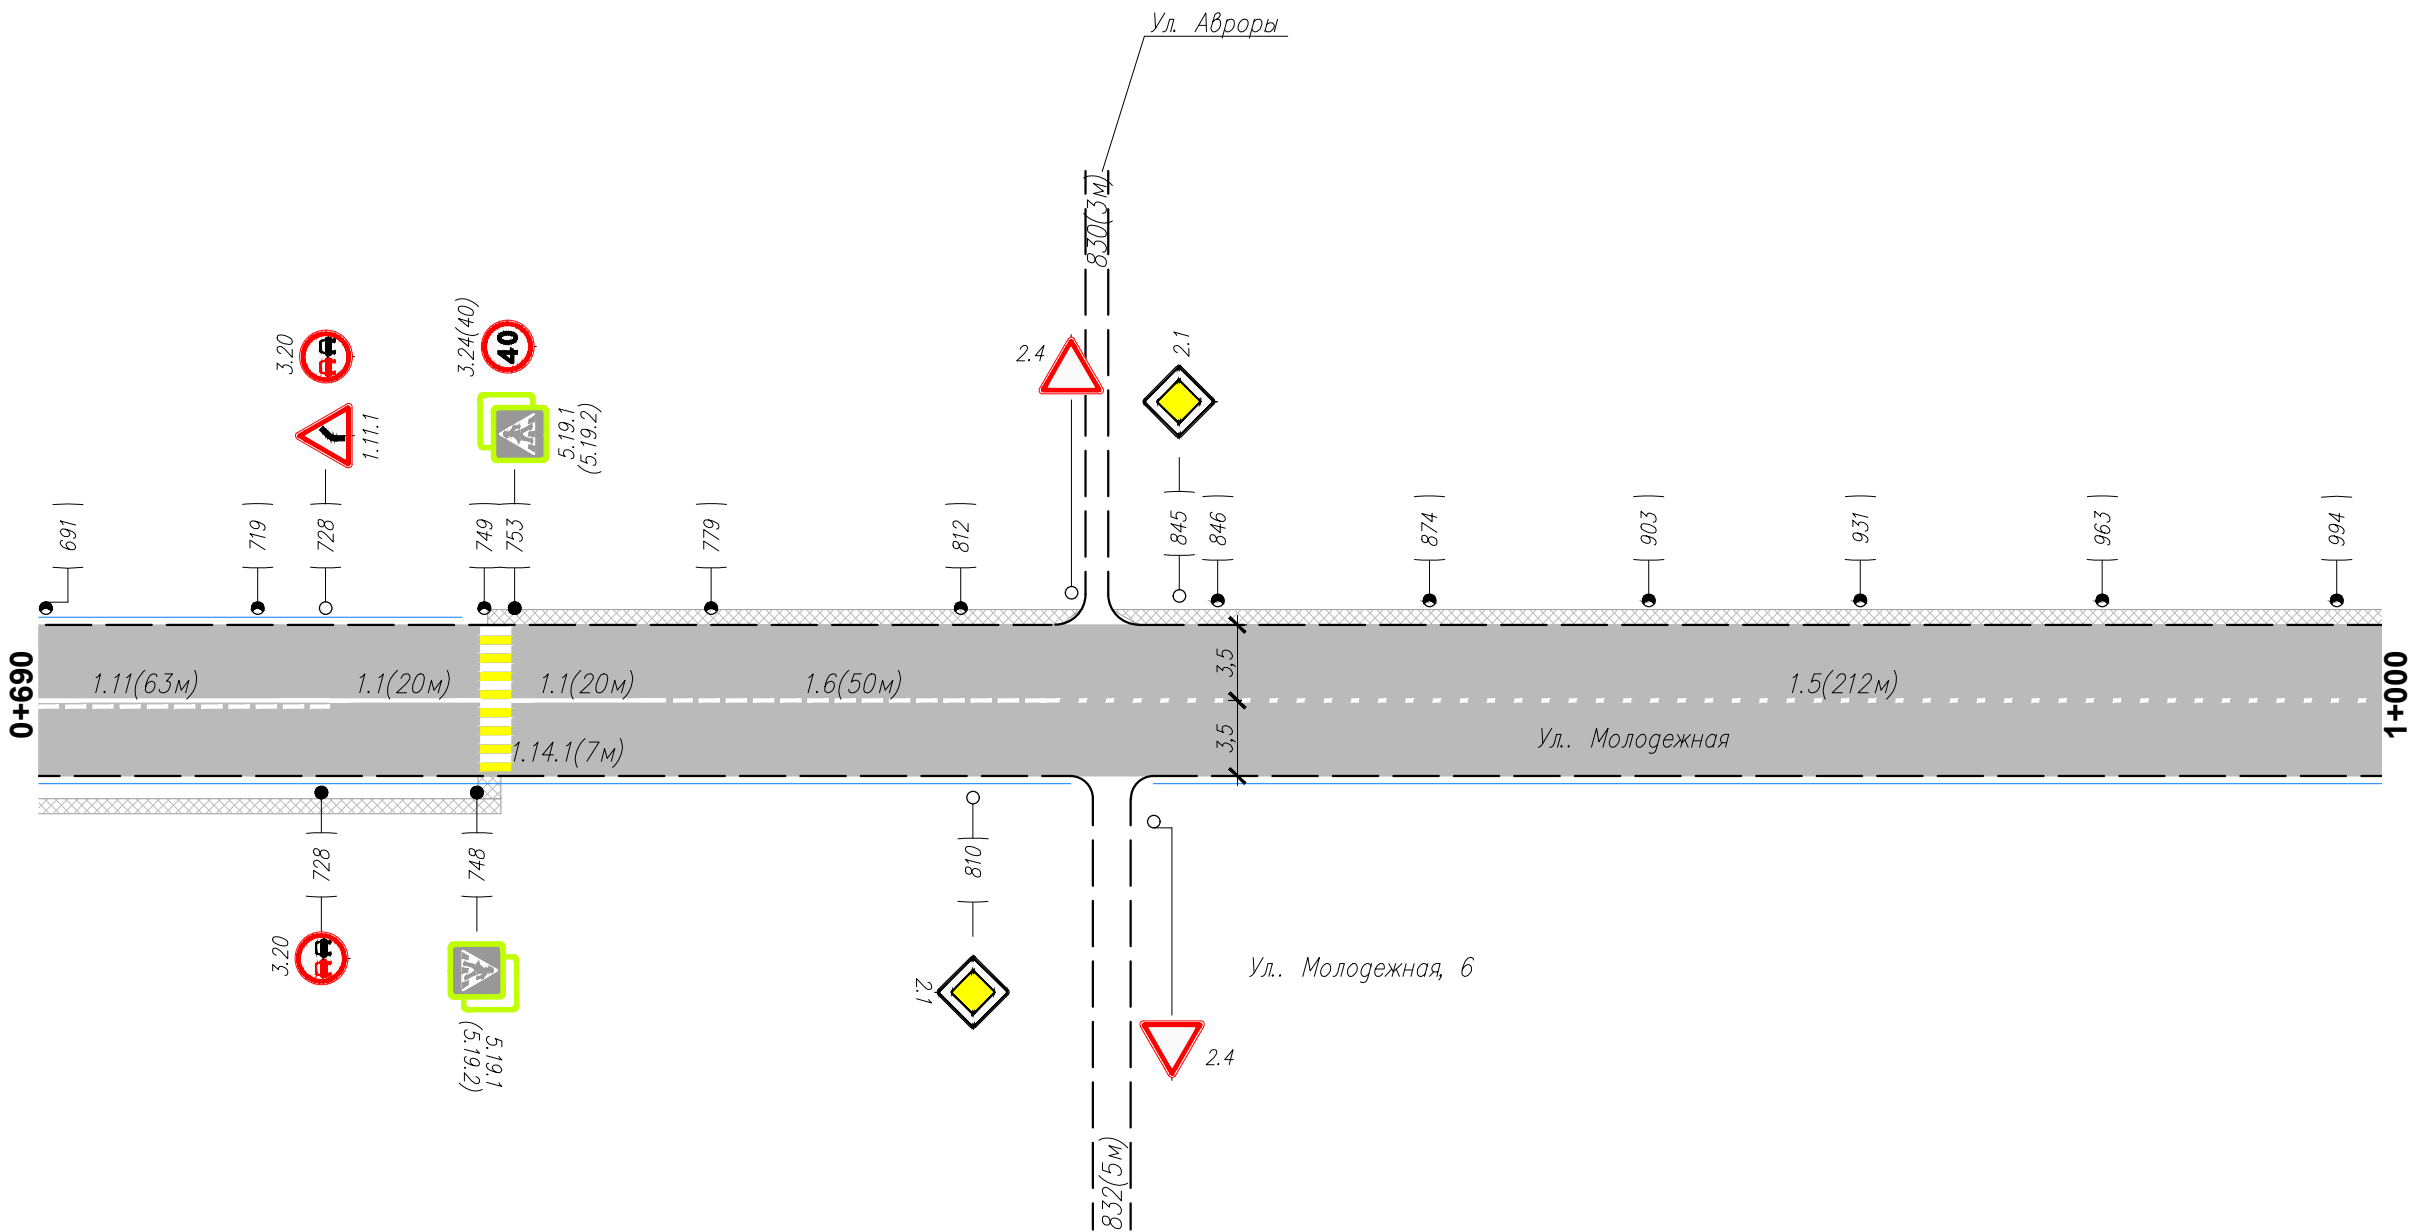

Горизонтальная дорожная разметка справа	Осевая линия	1.11(63м) 665–729	1.1(20м) 729–749	1.1(20м) 753–773	1.6(50м) 773–823	1.5(212м) 823–1035
	1-я от осевой					
	2-я от осевой					
	Дорожные ограждения и направл. уст-ва справа					
	Тротуары справа			751		

Изм.	Кол.уч.	Лист	N док	Подп.	Дата

Ул. Молодежная