


Тротуары слева		
Дорожные ограждения и направл. уст-ва слева		
Дорожные ограждения и направл. уст-ва по осевой		
Горизонтальная дорожная разметка слева	2-я от осевой	
	1-я от осевой	
Элементы дороги в плане		
Элементы дороги в продольном профиле		0/00

Ул. Московская,57

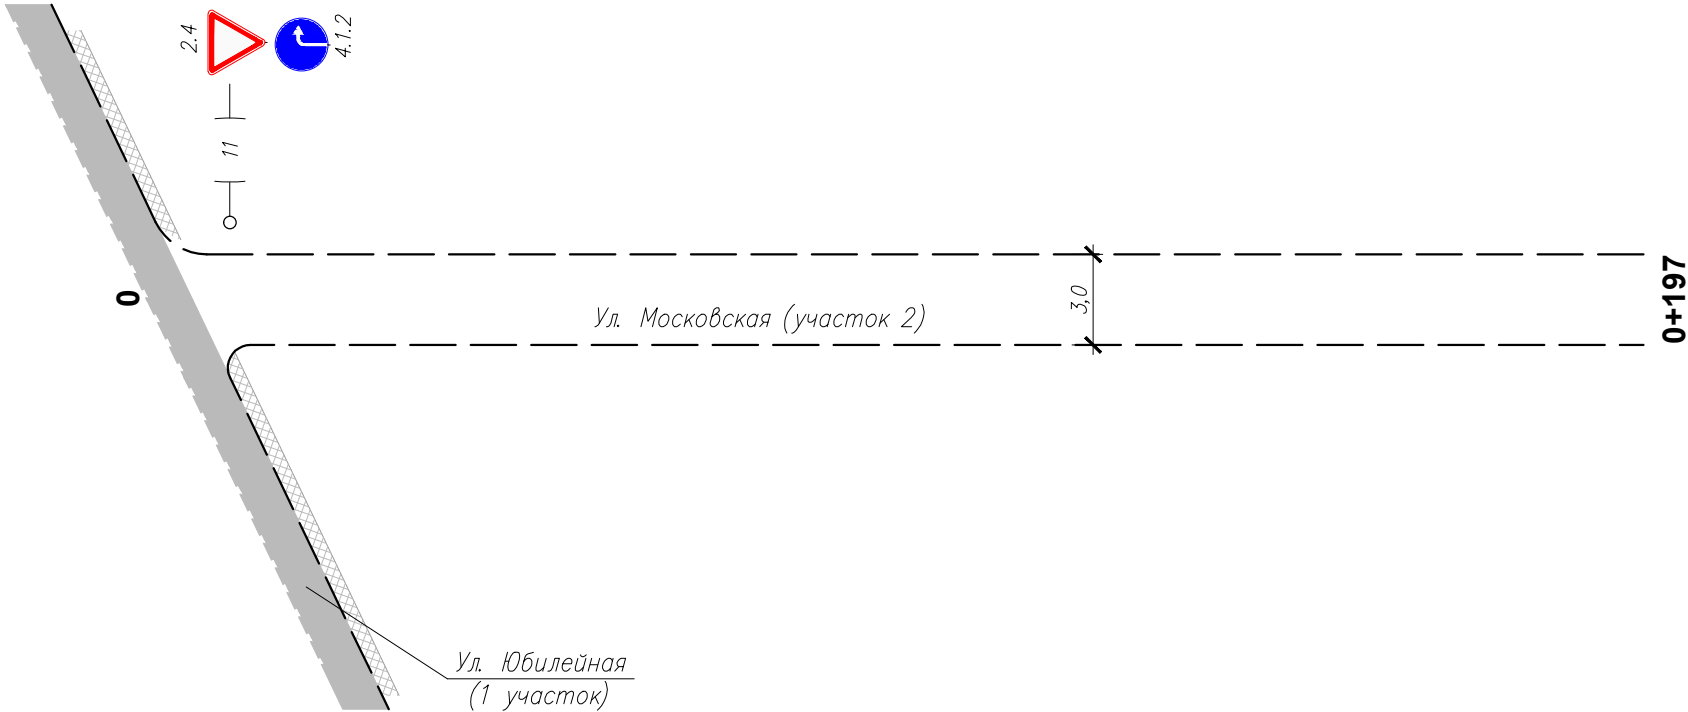

Горизонтальная дорожная разметка справа	Осевая линия	
	1-я от осевой	
	2-я от осевой	
Дорожные ограждения и направл. уст-ва справа		
Тротуары справа		

Изм.	Кол.уч.	Лист	N док	Подп.	Дата

Ул. Московская (участок 2)

Ведомость размещения дорожных знаков

№ п/п	Номер знака по ГОСТ Р 52290-2004	Наименование знака	Типоразмер знака	Площадь знаков, м2 (для знаков индивидуального проектирования)	Адрес (км + м)	Установлено/ требуется установить	Количество	Месторасположение	
1	2	3	4	5	6	7	8	9	10
		<b>ЗНАКИ ПРИОРИТЕТА</b>							
1	2.4	Уступите дорогу	2		0+011	требуется	1	слева	
		Итого установлено					0		
		Итого требуется					1		
		Итого					1		
		<b>ЗНАКИ ПРЕДПИСЫВАЮЩИЕ</b>							
2	4.1.2	Движение на право	2		0+011	требуется	1		справа
		Итого установлено					0		
		Итого требуется					1		
		Итого					1		
		Итого установлено					0		
		Итого требуется					2		
		Итого					2		

Инв. N подлин.	Подпись и дата	Взам. инв. N

Изм.	Кол.уч.	Лист	N док	Подп.	Дата

Ул. Московская (участок 2)