


Тротуары слева		
Дорожные ограждения и направл. уст-ва слева		
Дорожные ограждения и направл. уст-ва по осевой		
Горизонтальная дорожная разметка слева	2-я от осевой	
	1-я от осевой	
Элементы дороги в плане		<div style="display: flex; justify-content: space-between; align-items: center;"> (226 L=129м 355) </div>
Элементы дороги в продольном профиле		<div style="display: flex; justify-content: space-between; align-items: center;"> 0 00 </div>

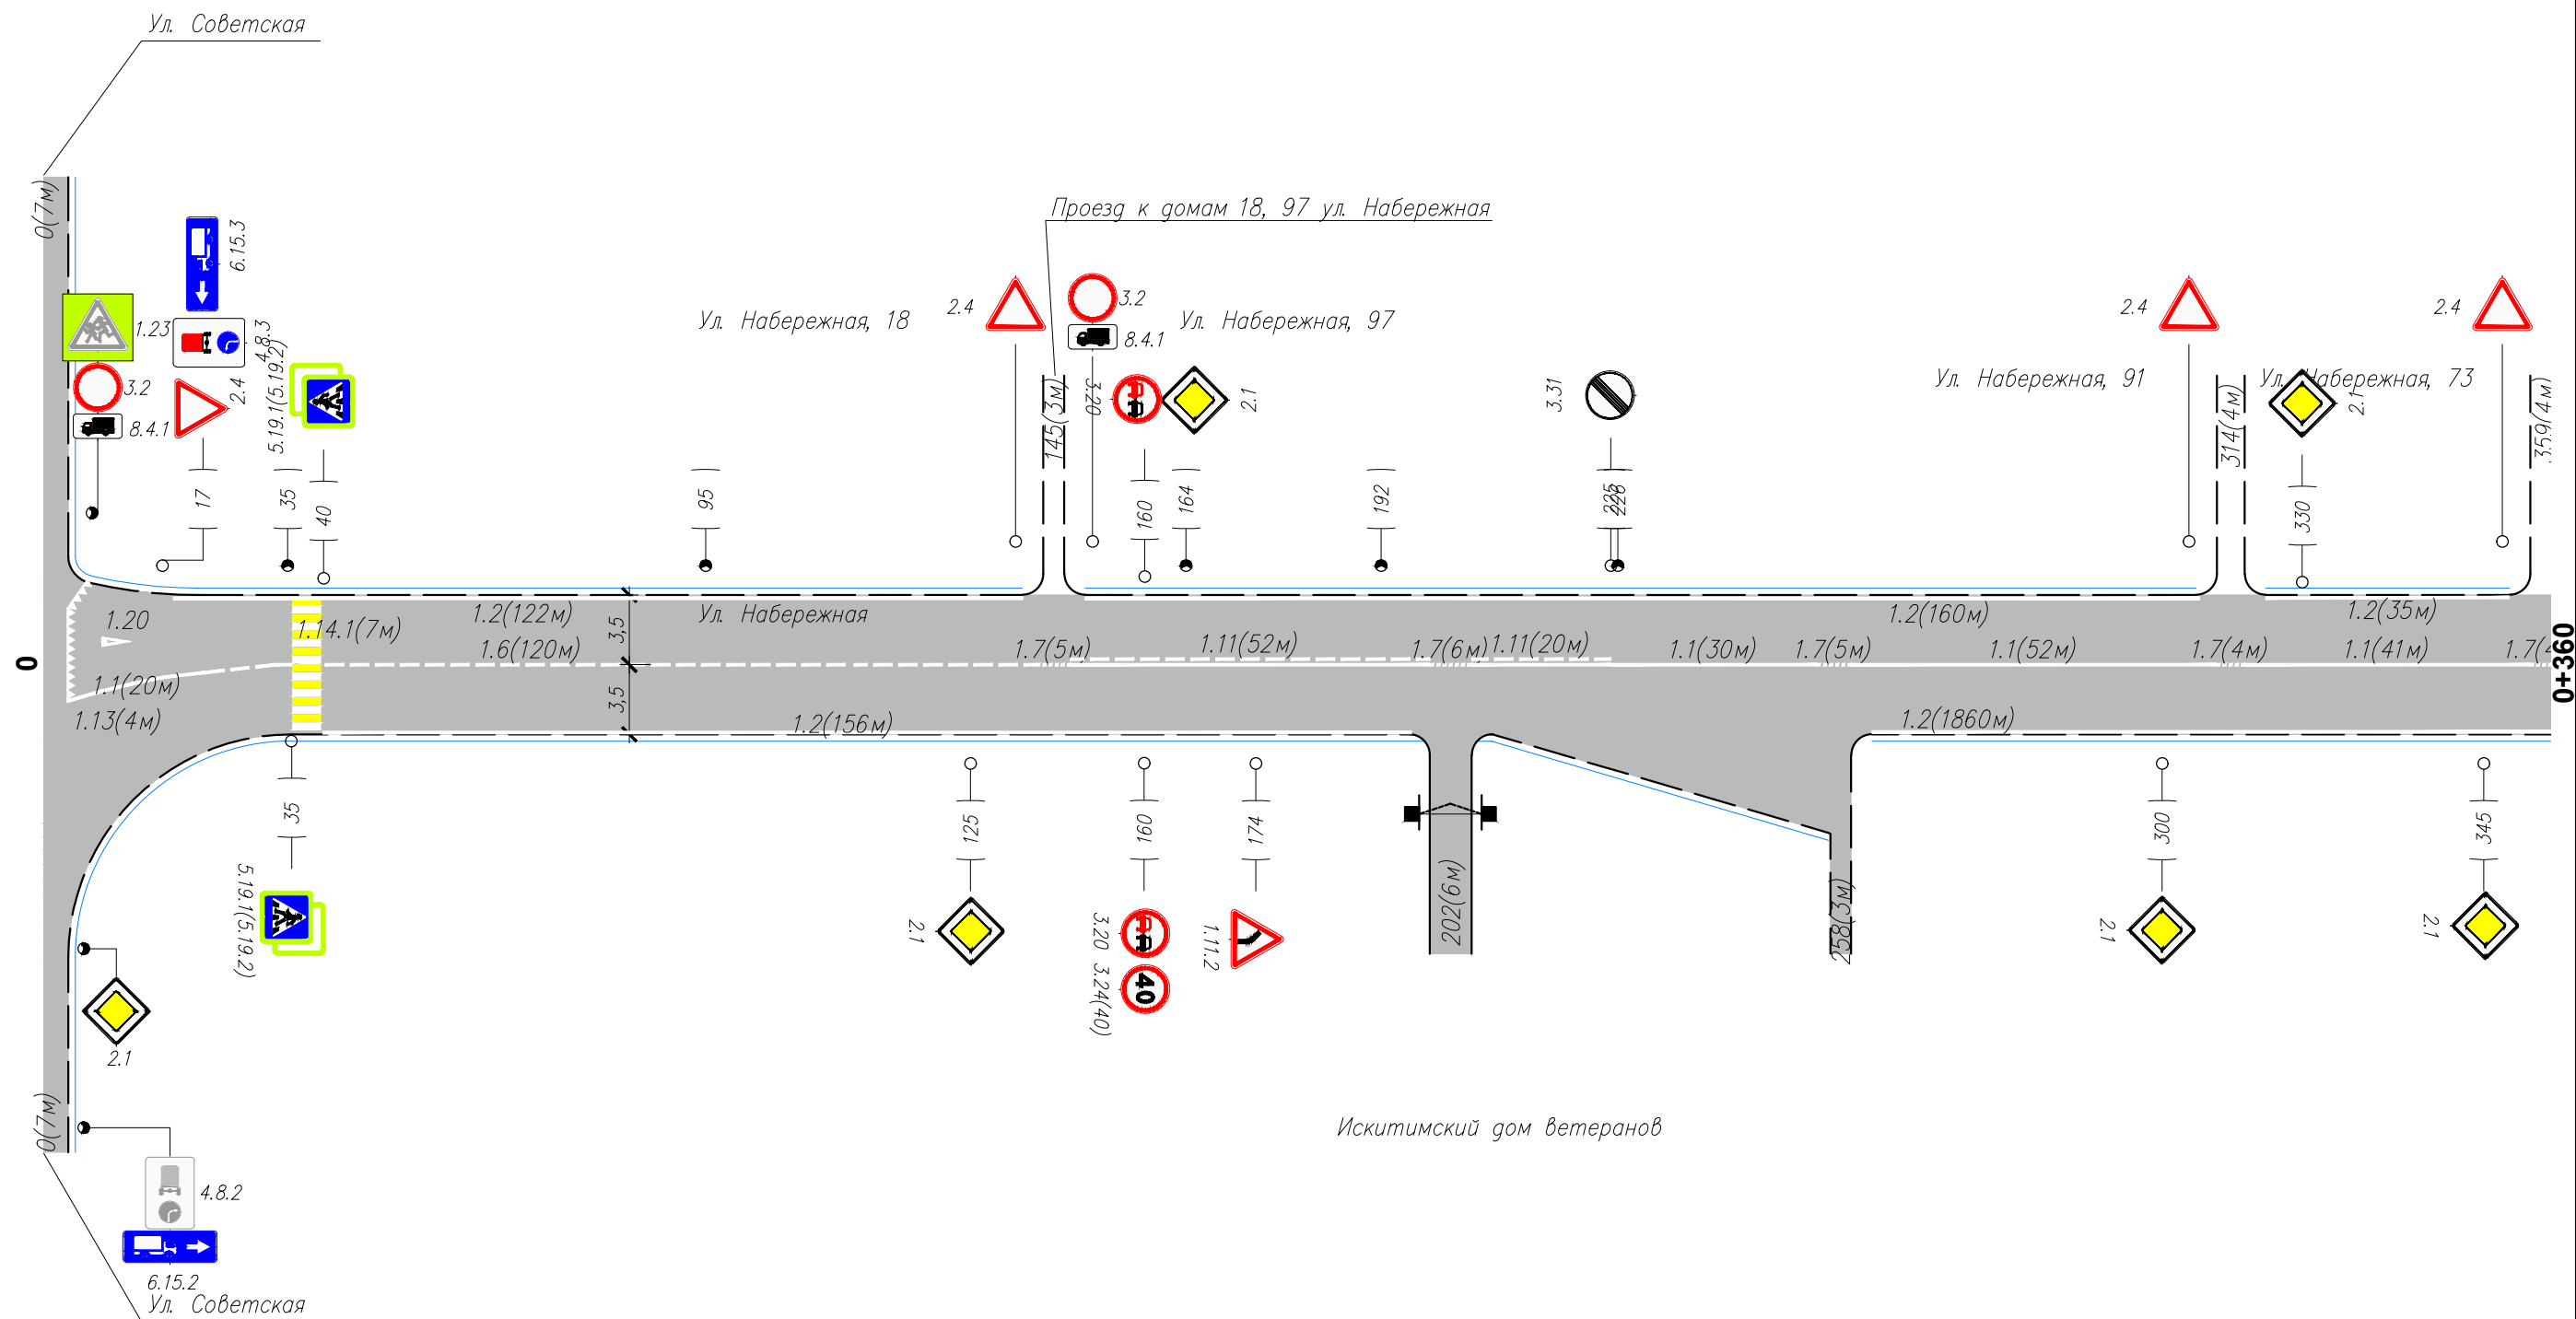

Горизонтальная дорожная разметка справа	Осевая линия	1.1(20м) 3-23	1.6(92м) 23-115	1.11(28м) 115-143	1.7(5м) 143-147	1.11(52м) 147-199	1.7(6м) 199-205	1.11(20м) 205-225	1.1(30м) 225-255	1.7(5м) 255-260	1.1(52м) 260-312	1.7(4м) 312-316	1.1(41м) 316-357	1.7(4) 357-
	1-я от осевой													
	2-я от осевой													
	Дорожные ограждения и направл. уст-ва справа													
	Тротуары справа													