


Тротуары слева	
Дорожные ограждения и направл. уст-ва слева	
Дорожные ограждения и направл. уст-ва по осевой	
Горизонтальная дорожная разметка слева	2-я от осевой
	1-я от осевой
Элементы дороги в плане	<div><div>380</div><div>L=35м</div><div>415</div><div>474</div><div>L=56м</div><div>530</div><div>710</div></div>
Элементы дороги в продольном профиле	0/00

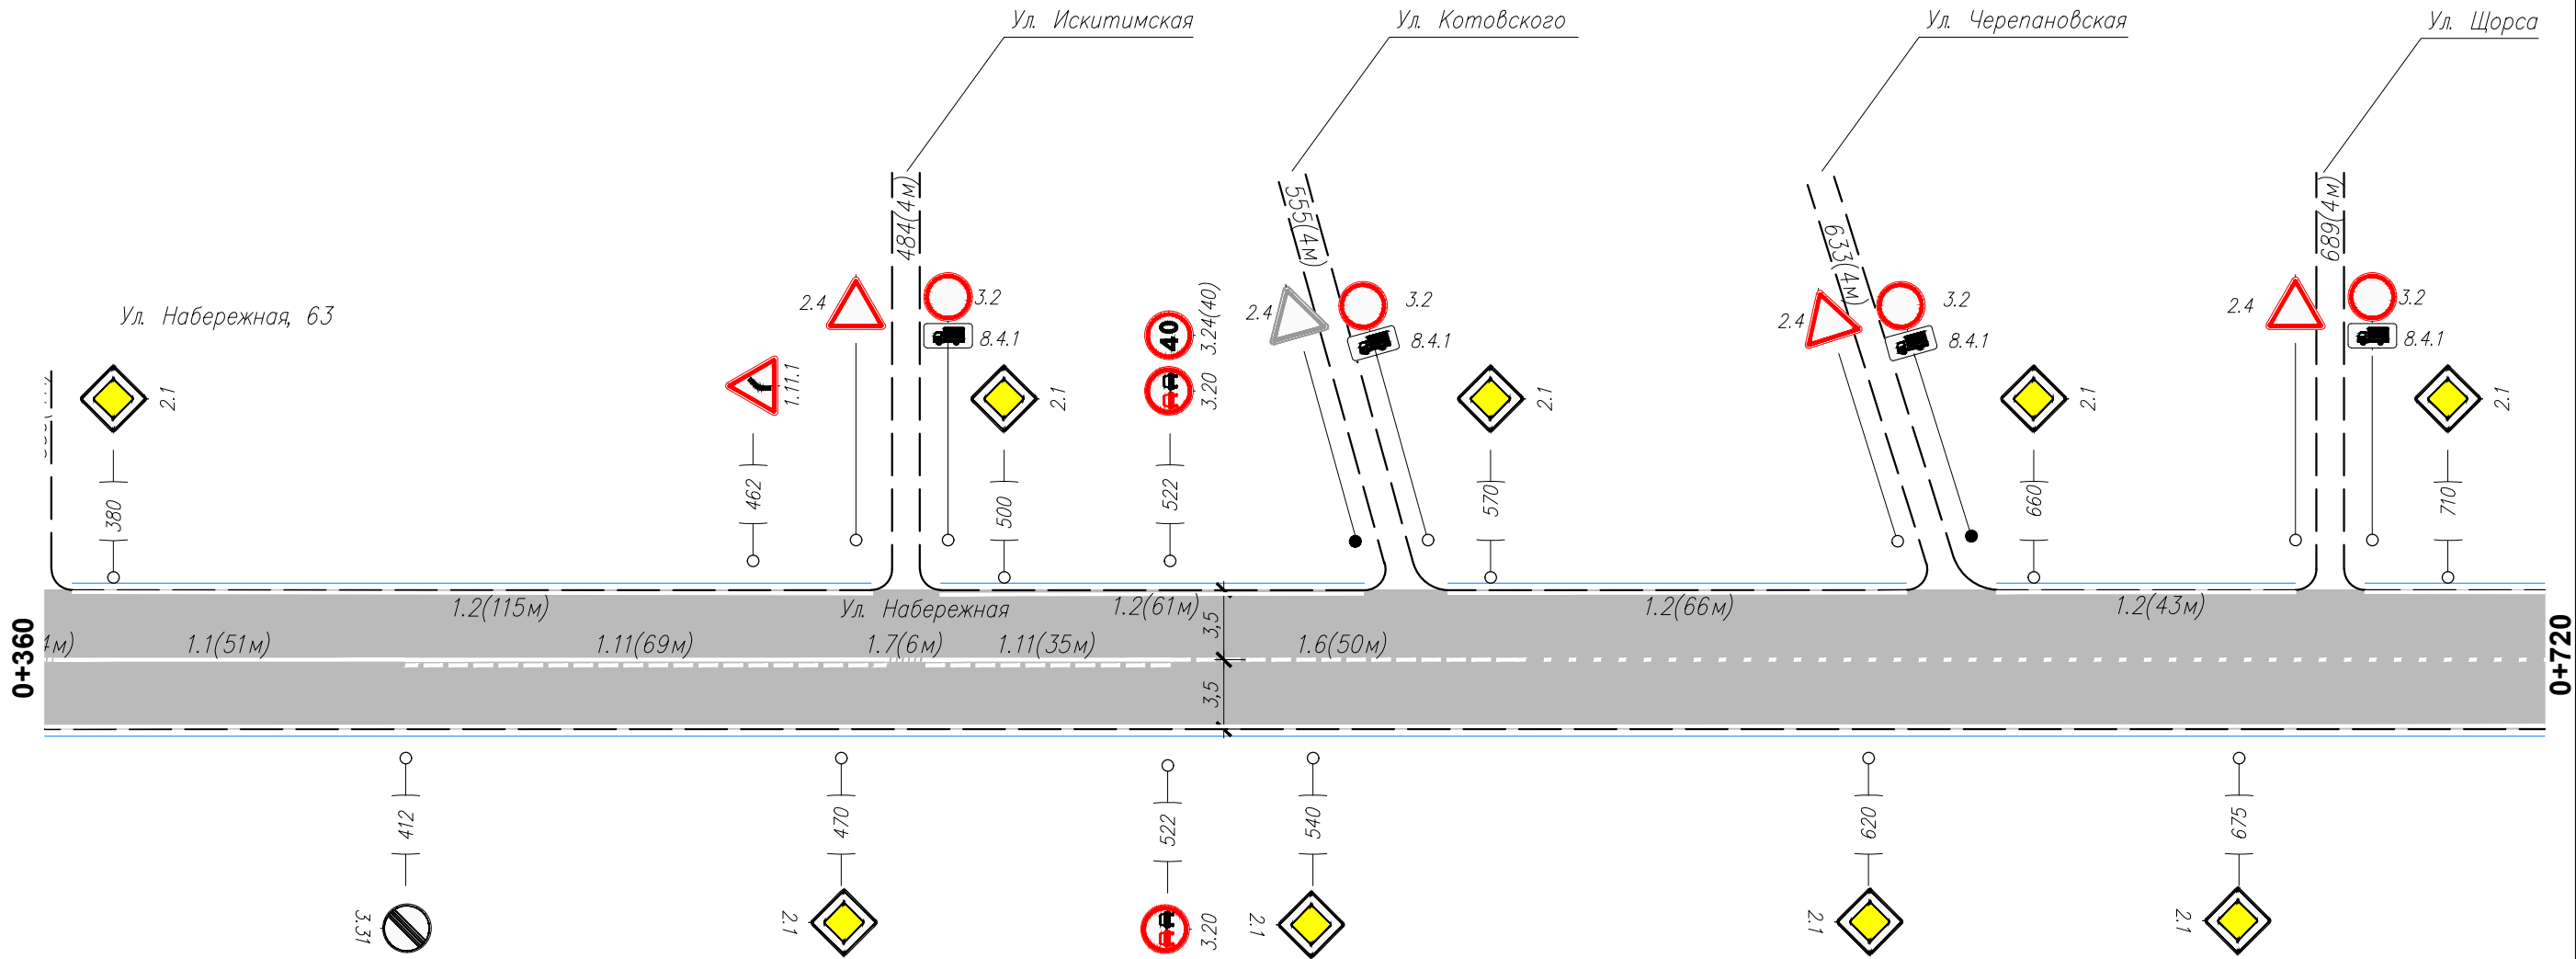

Инв. N подлин.	Взам. инв. N
Подпись и дата	

Горизонтальная дорожная разметка справа	Осевая линия	м)	1.1(51м) 361-412	1.11(69м) 412-481	1.7(6м) 481-487	1.11(35м) 487-522	1.6(50м) 522-572	
	1-я от осевой							
	2-я от осевой							
Дорожные ограждения и направл. уст-ва справа								
Тротуары справа								

Изм.	Кол.уч.	Лист	N док.	Подп.	Дата

Ул. Набережная