Тротуары слева		
Дорожные ограждения и направл. уст–ва слева		
Дорожные ограждения и направл. уст–ва по осевой		
Горизонтальная дорожная разметка слева	2–я от осевой	
	1–я от осевой	
Элементы дороги в плане		
Элементы дороги в продольном профиле 0/00		

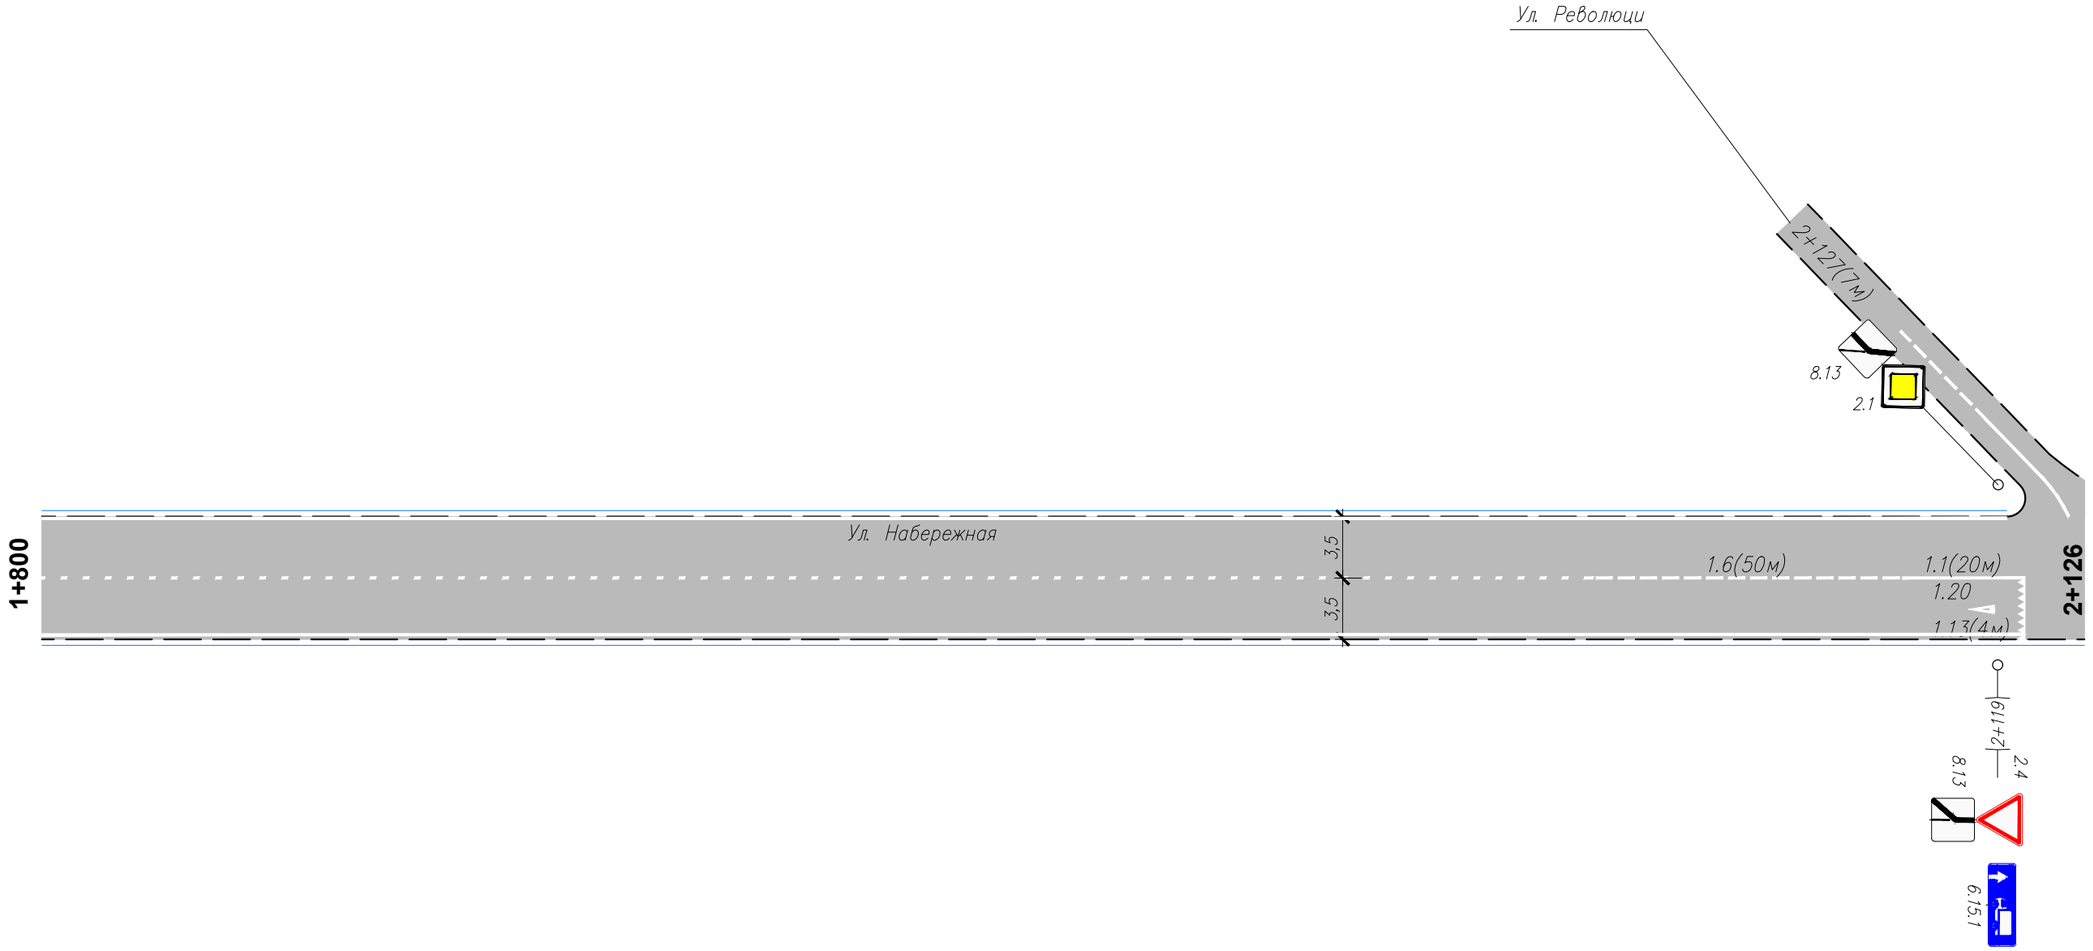

Горизонтальная дорожная разметка справа	Осевая линия		1.6(50м) 2053–2103	1.1(20м) 2103–2123
	1–я от осевой			
	2–я от осевой			
Дорожные ограждения и направл. уст–ва справа				
Тротуары справа				

Изм.	Кол. уч.	Лист	N док.	Подп.	Дата

Ул. Набережная

Лист 6

Взам инв. N

Подпись и дата

Инв. N подлин.