


Тротуары слева		
Дорожные ограждения и направл. уст-ва слева		
Дорожные ограждения и направл. уст-ва по осевой		
Горизонтальная дорожная разметка слева	2-я от осевой	
	1-я от осевой	
Элементы дороги в плане		
Элементы дороги в продольном профиле		0 / 00

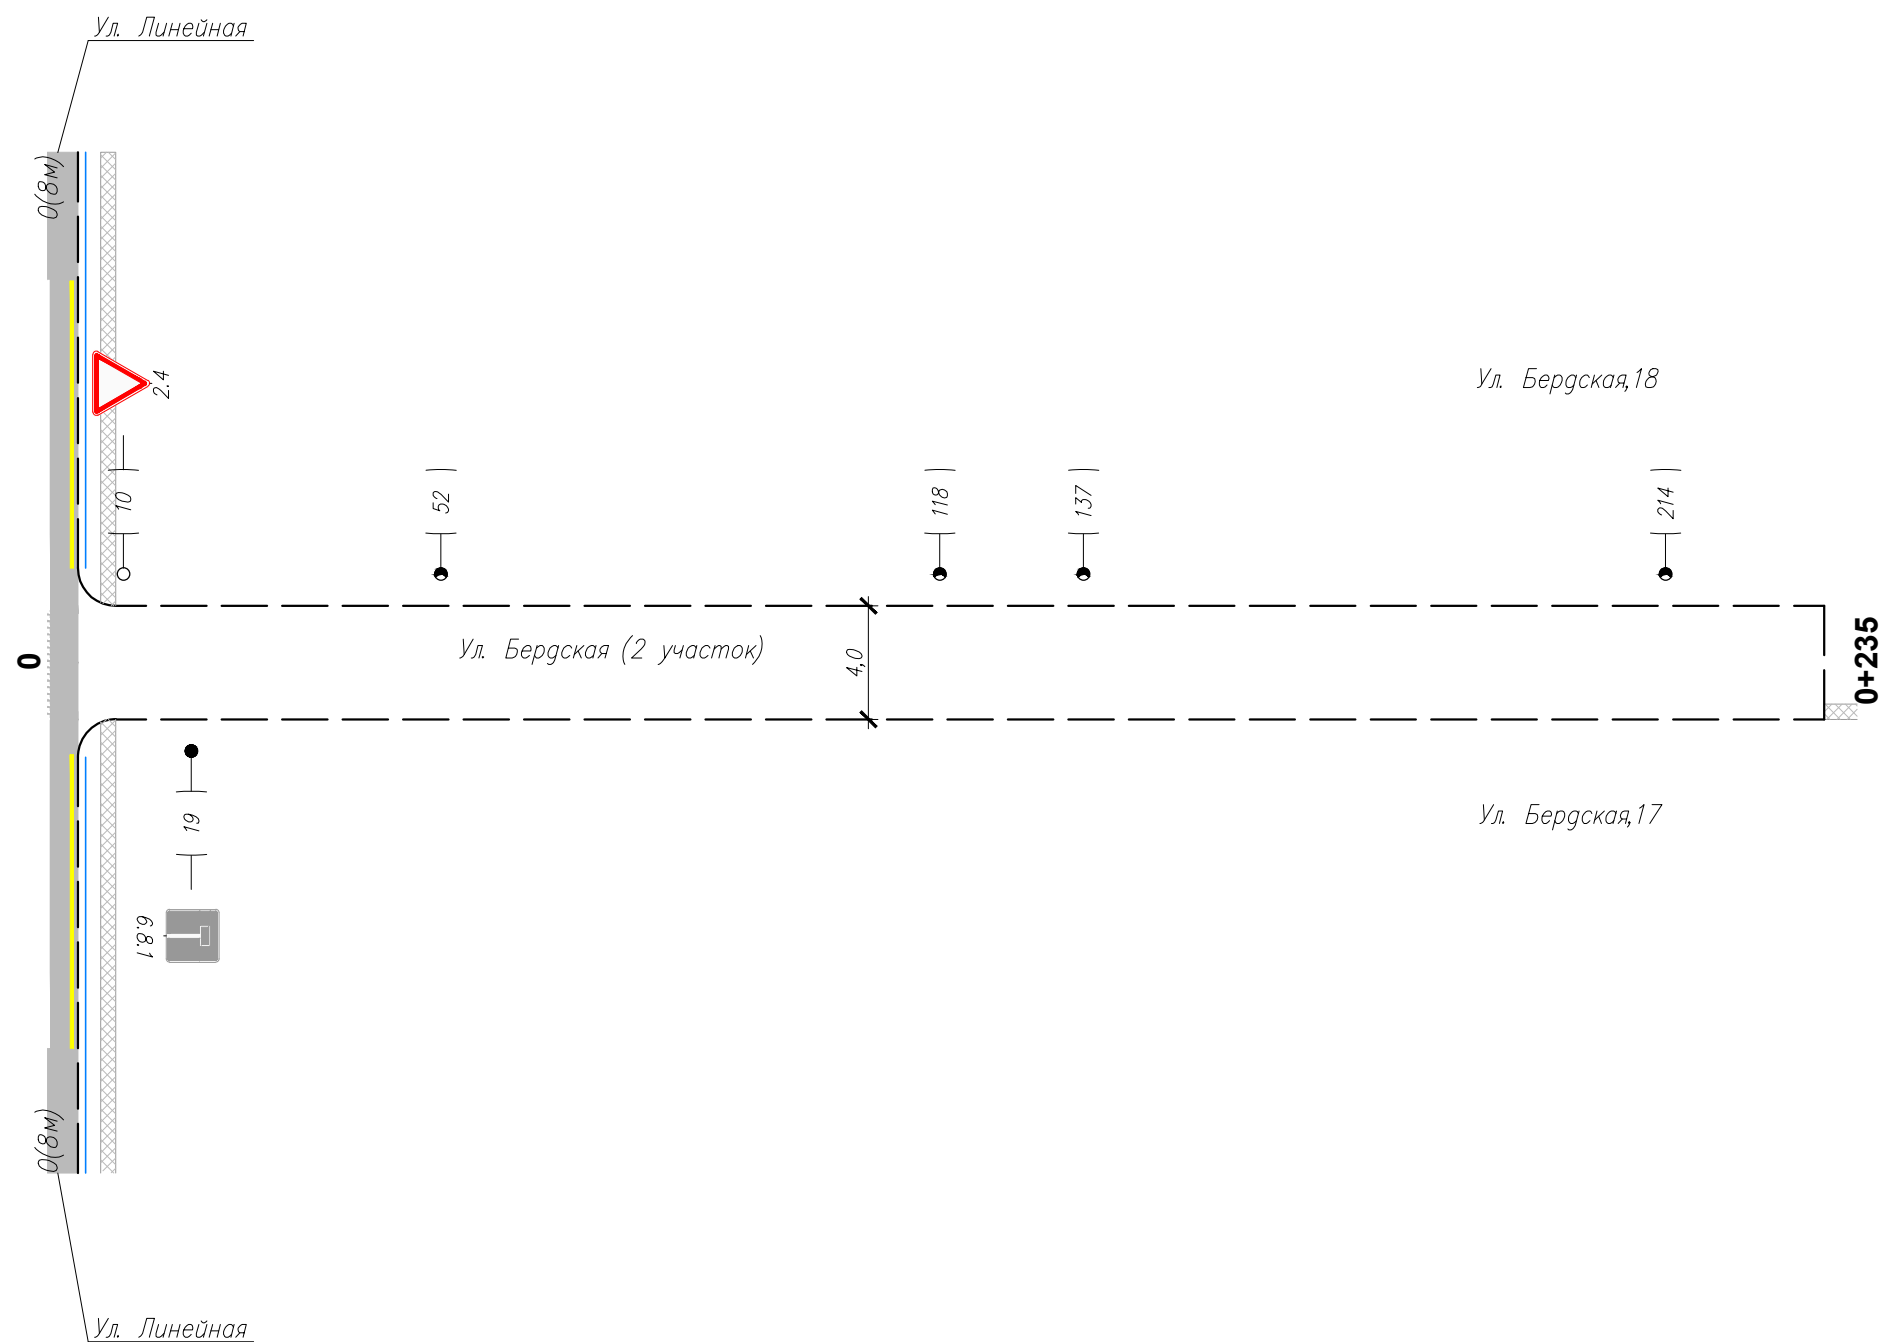

Горизонтальная дорожная разметка справа	Осевая линия	
	1-я от осевой	
	2-я от осевой	
	Дорожные ограждения и направл. уст-ва справа	
	Тротуары справа	

Изм.	Кол. уч.	Лист	N док	Подп.	Дата
------	----------	------	-------	-------	------

Ул. Бергская (2 участок)