
 


Тротуары слева					
Дорожные ограждения и направл. уст—ва слева					
Дорожные ограждения и направл. уст—ва по осевой					
Горизонтальная дорожная разметка слева	2—я от осевой				
	1—я от осевой				
Элементы дороги в плане					
Элементы дороги в продольном профиле		<div>0 00</div>			

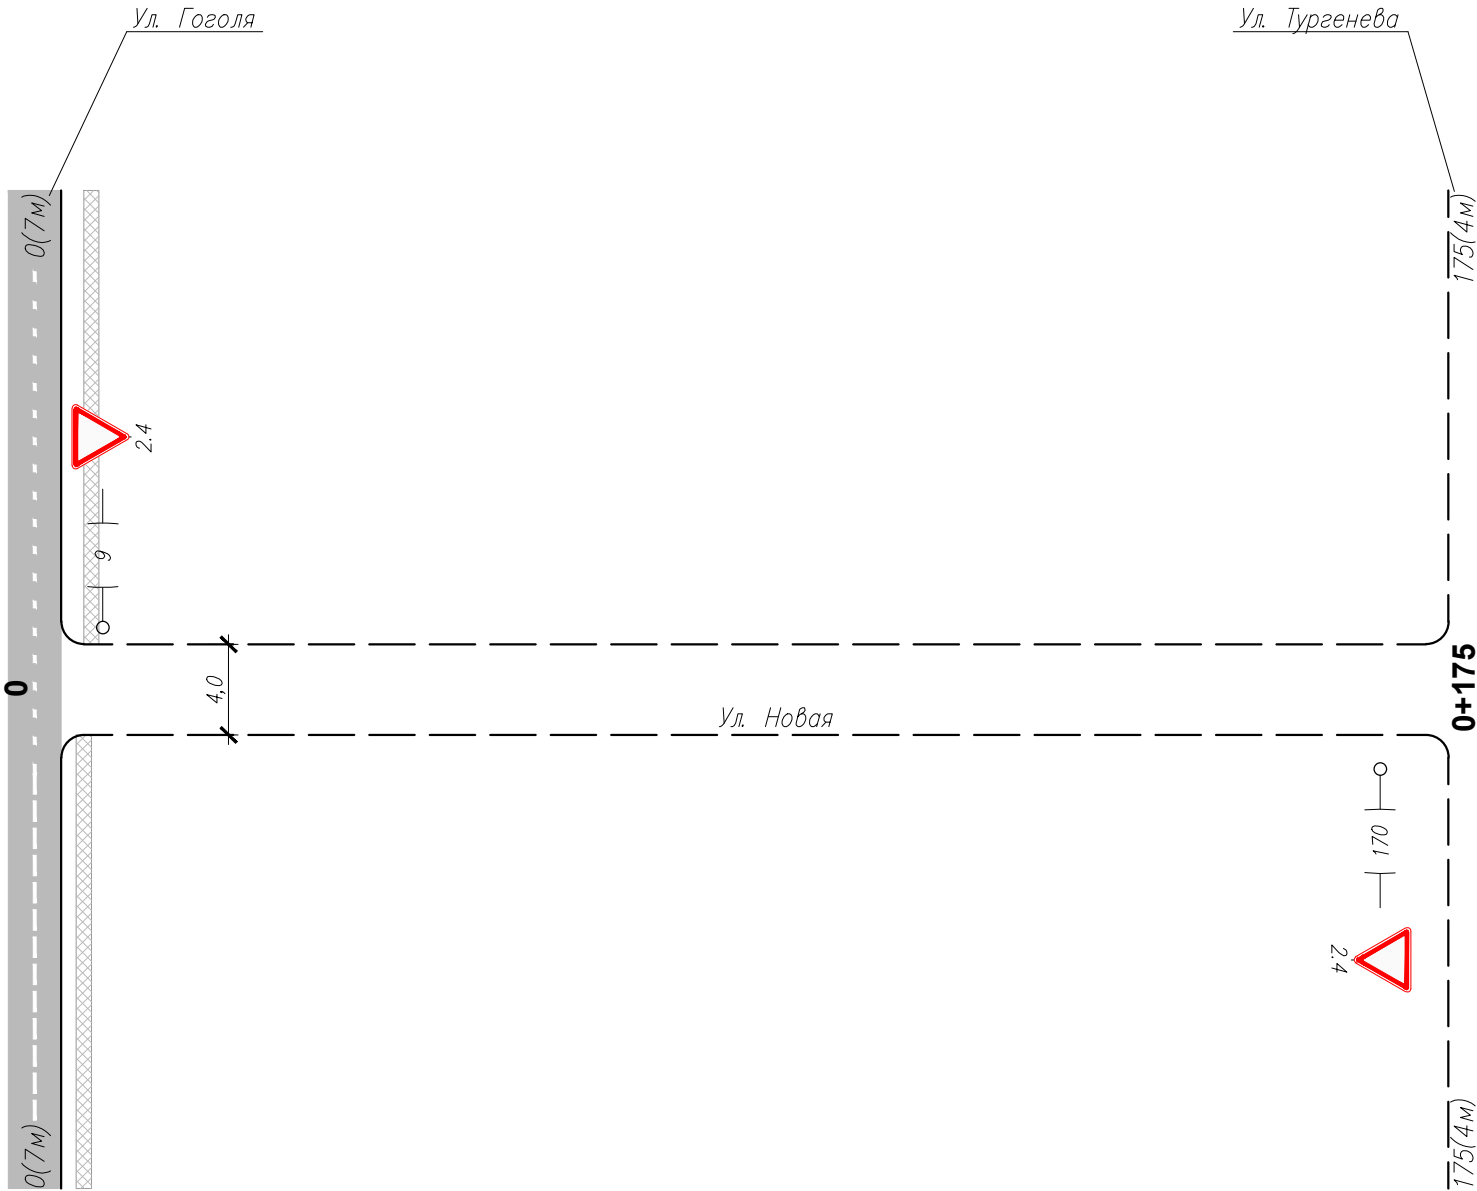

Горизонтальная дорожная разметка справа	Осевая линия	
	1-я от осевой	
	2-я от осевой	
Дорожные ограждения и направл. уст-ва справа		
Тротуары справа		