| | | |
|---|---|---|
| Тротуары слева | | |
| Дорожные ограждения и направл. уст-ва слева | | |
| Дорожные ограждения и направл. уст-ва по осевой | | |
| Горизонтальная дорожная разметка слева | 2-я от осевой | |
| | 1-я от осевой | |
| Элементы дороги в плане | | 98 L=17м 115 |
| Элементы дороги в продольном профиле | 0 / 00 | |

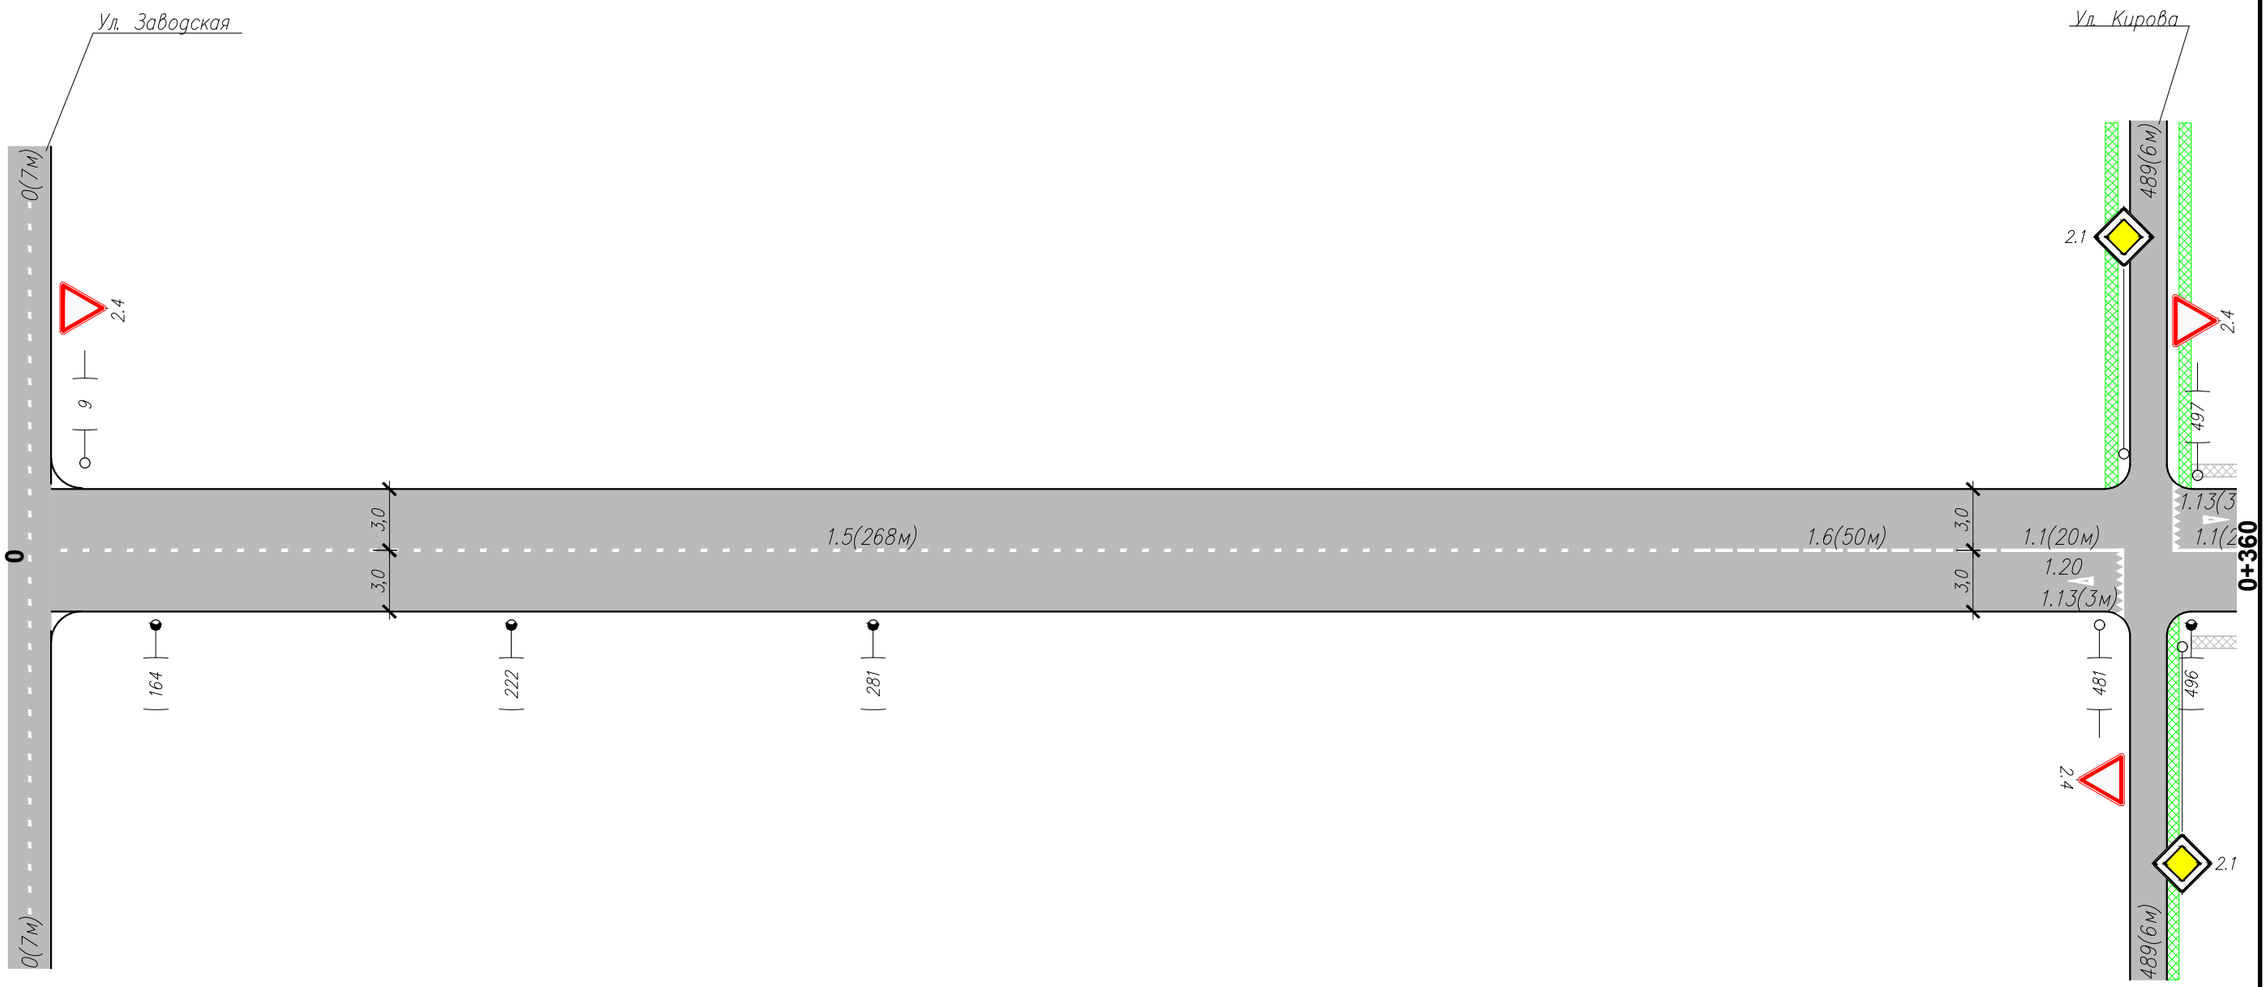


| | | |
|---|---|---|
| Горизонтальная дорожная разметка справа | Осевая линия | 1.5(268м) 147-415 |
| | 1-я от осевой | |
| | 2-я от осевой | |
| Дорожные ограждения и направл. уст-ва справа | | |
| Тротуары справа | | |

| Изм. | Кол.уч. | Лист | N док. | Подп. | Дата | Ул. Трудовая | Лист 1 |
|---|---|---|---|---|---|---|---|

Взам инв. N | Подпись и дата | Инв. N подлин.