


Тротуары слева		496
Дорожные ограждения и направл. уст-ва слева		
Дорожные ограждения и направл. уст-ва по осевой		
Горизонтальная дорожная разметка слева	2-я от осевой	
	1-я от осевой	
Элементы дороги в плане		
Элементы дороги в продольном профиле	0/00	

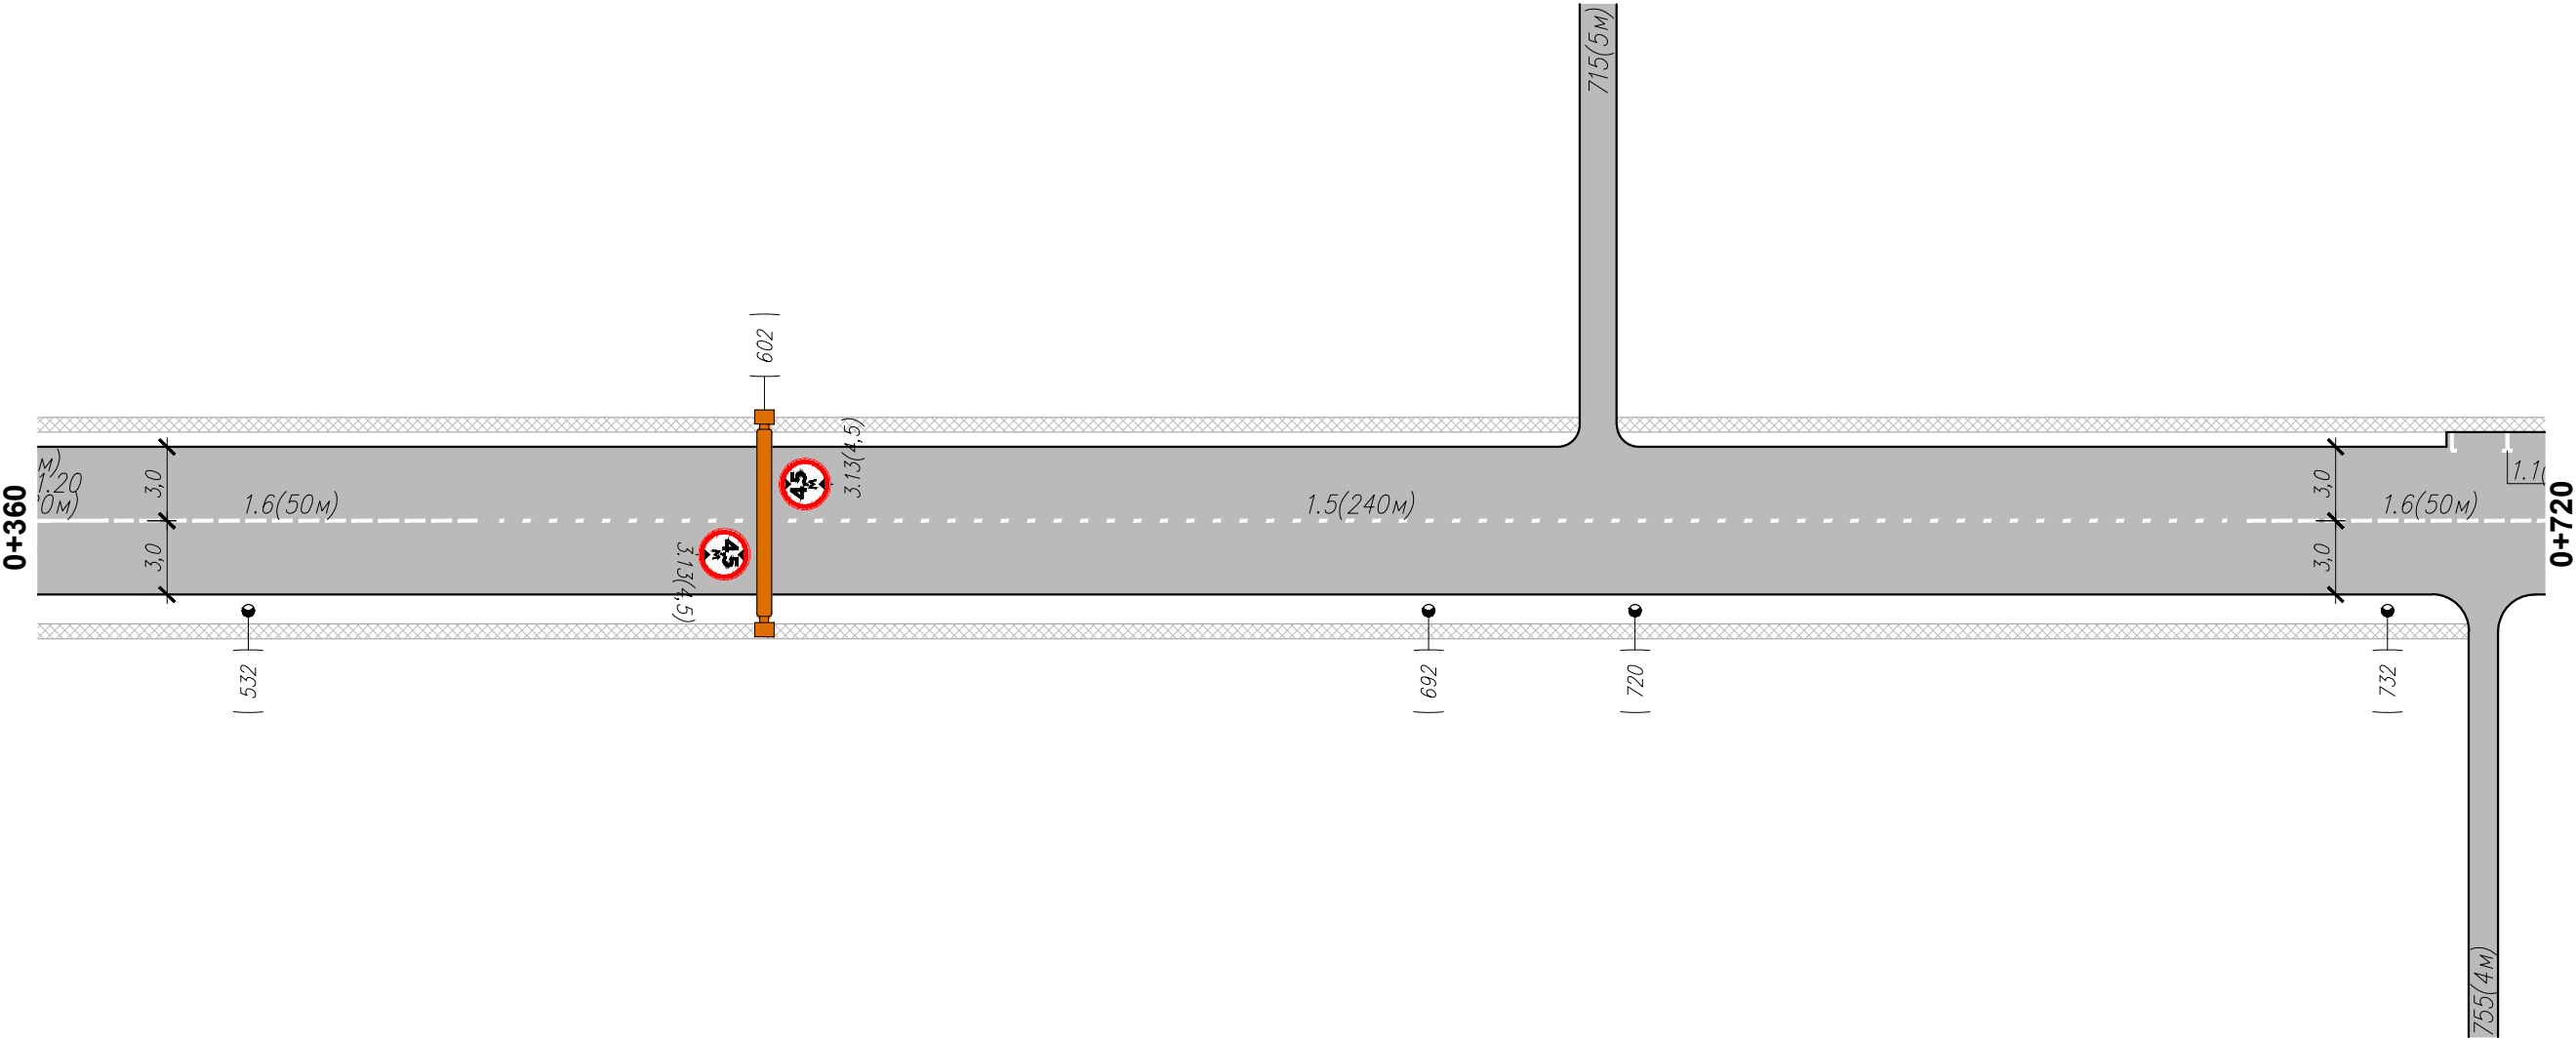

Горизонтальная дорожная разметка справа	Осевая линия	1.6(50м) 415–465	1.1(20м) 465–485	1.1(20м) 493–513	1.6(50м) 513–563	1.5(240м) 563–803
	1-я от осевой					
	2-я от осевой					
Дорожные ограждения и направл. уст-ва справа						
Тротуары справа						

Инв. N подлин.	Подпись и дата	Взам. инв. N
----------------	----------------	--------------

Изм.	Кол.уч.	Лист	N док.	Подп.	Дата
------	---------	------	--------	-------	------

Ул. Трудовая