


Тротуары слева		104	195	199	256	257	267	271
Дорожные ограждения и направл. уст-ва слева								
Дорожные ограждения и направл. уст-ва по осевой								
Горизонтальная дорожная разметка слева	2-я от осевой							
	1-я от осевой							
Элементы дороги в плане								
Элементы дороги в продольном профиле		0 00						

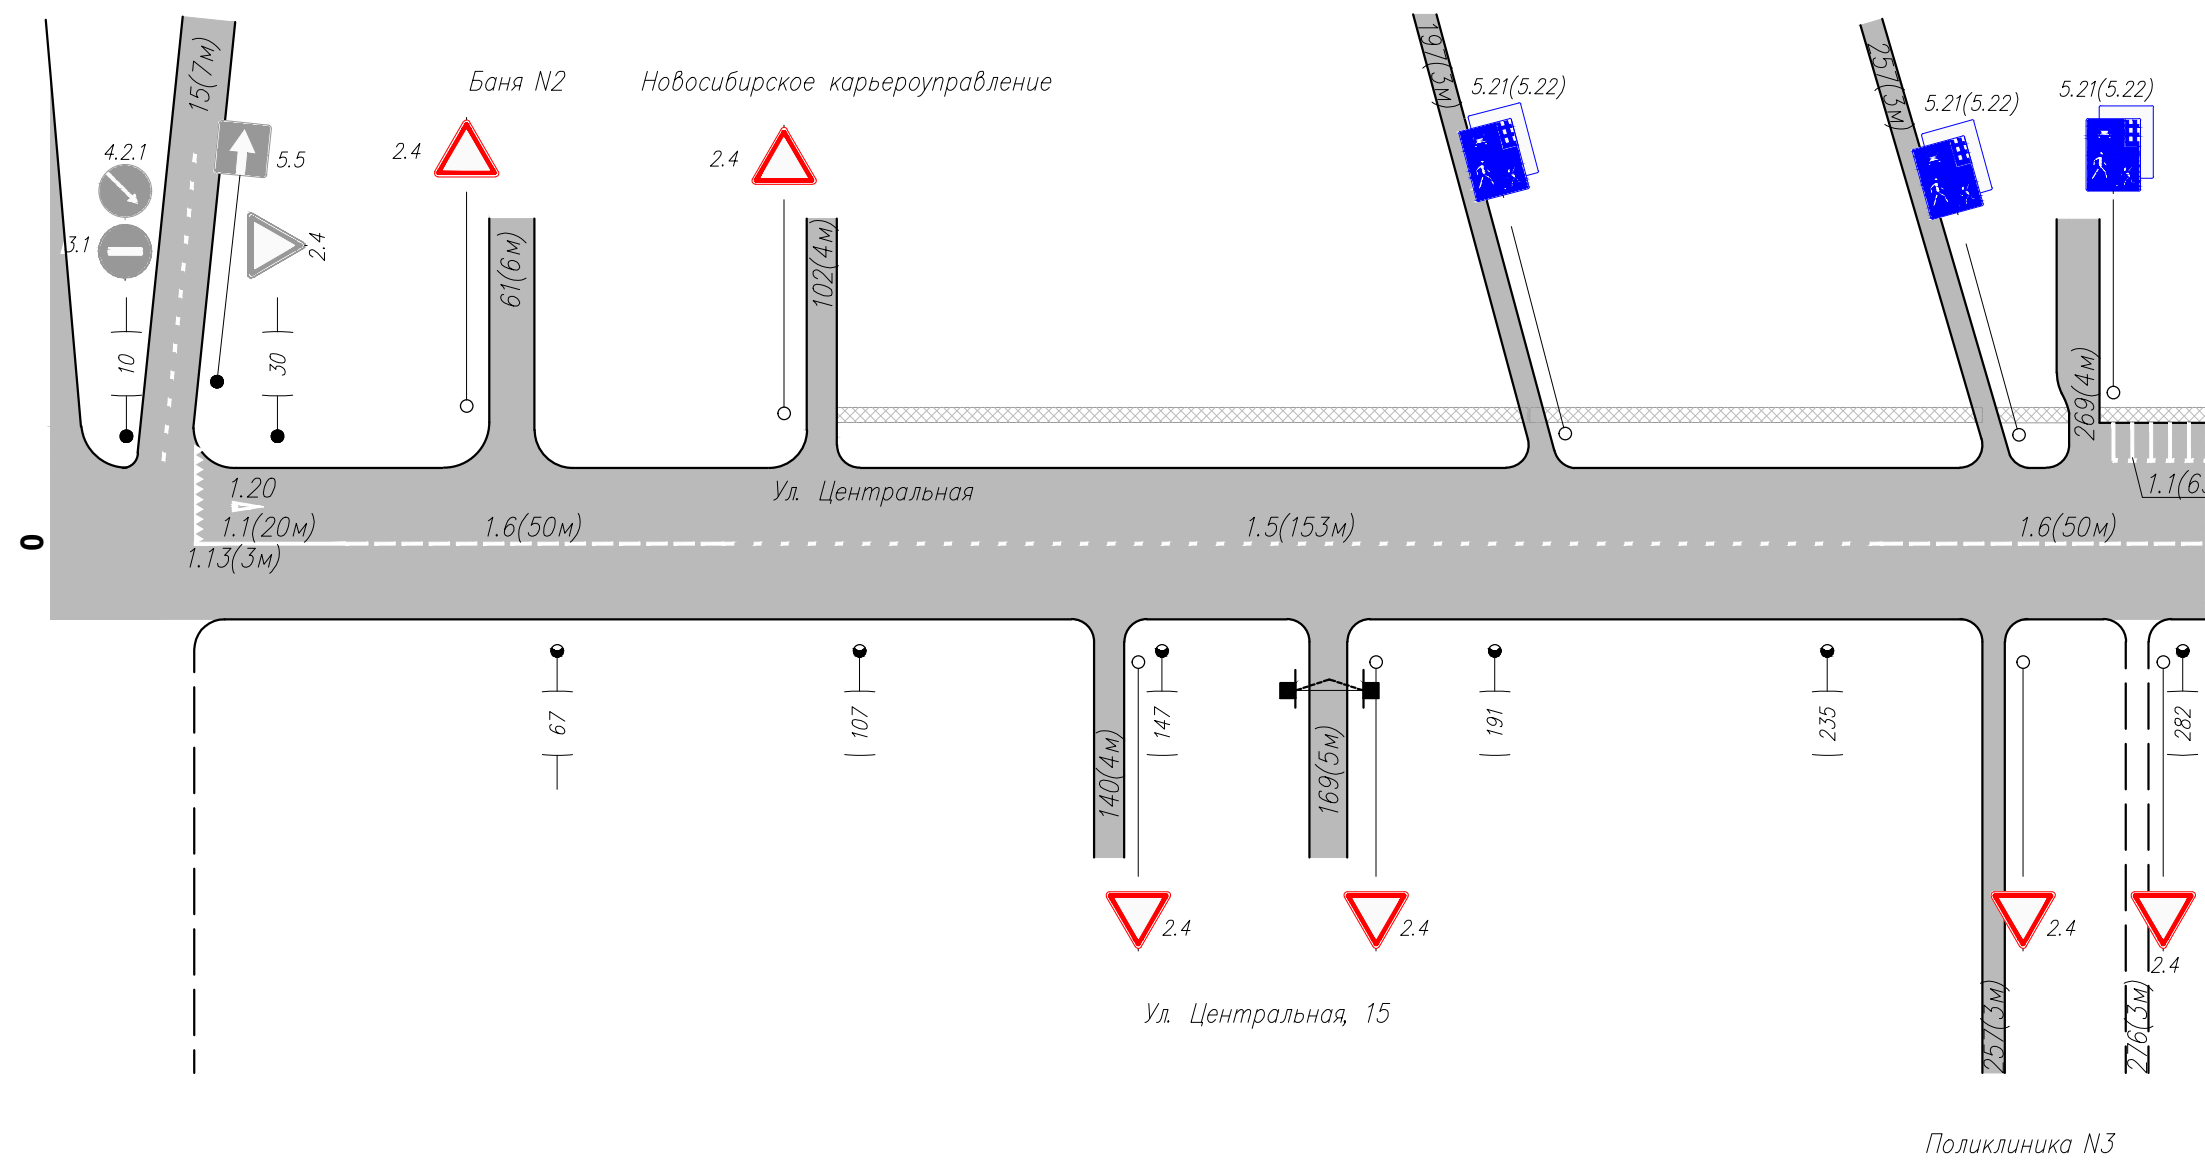

Горизонтальная дорожная разметка справа	Осевая линия	1.1(20м) 19–39	1.6(50м) 39–89	1.5(153м) 89–242	1.6(50м) 242–292
	1-я от осевой				
	2-я от осевой				
	Дорожные ограждения и направл. уст-ва справа				
	Тротуары справа				

Изм.	Кол. уч.	Лист N	док	Подп.	Дата

Ул. Центральная