


Тротуары слева	
Дорожные ограждения и направл. уст-ва слева	
Дорожные ограждения и направл. уст-ва по осевой	
Горизонтальная дорожная разметка слева	2-я от осевой
	1-я от осевой
Элементы дороги в плане	
Элементы дороги в продольном профиле	0/00

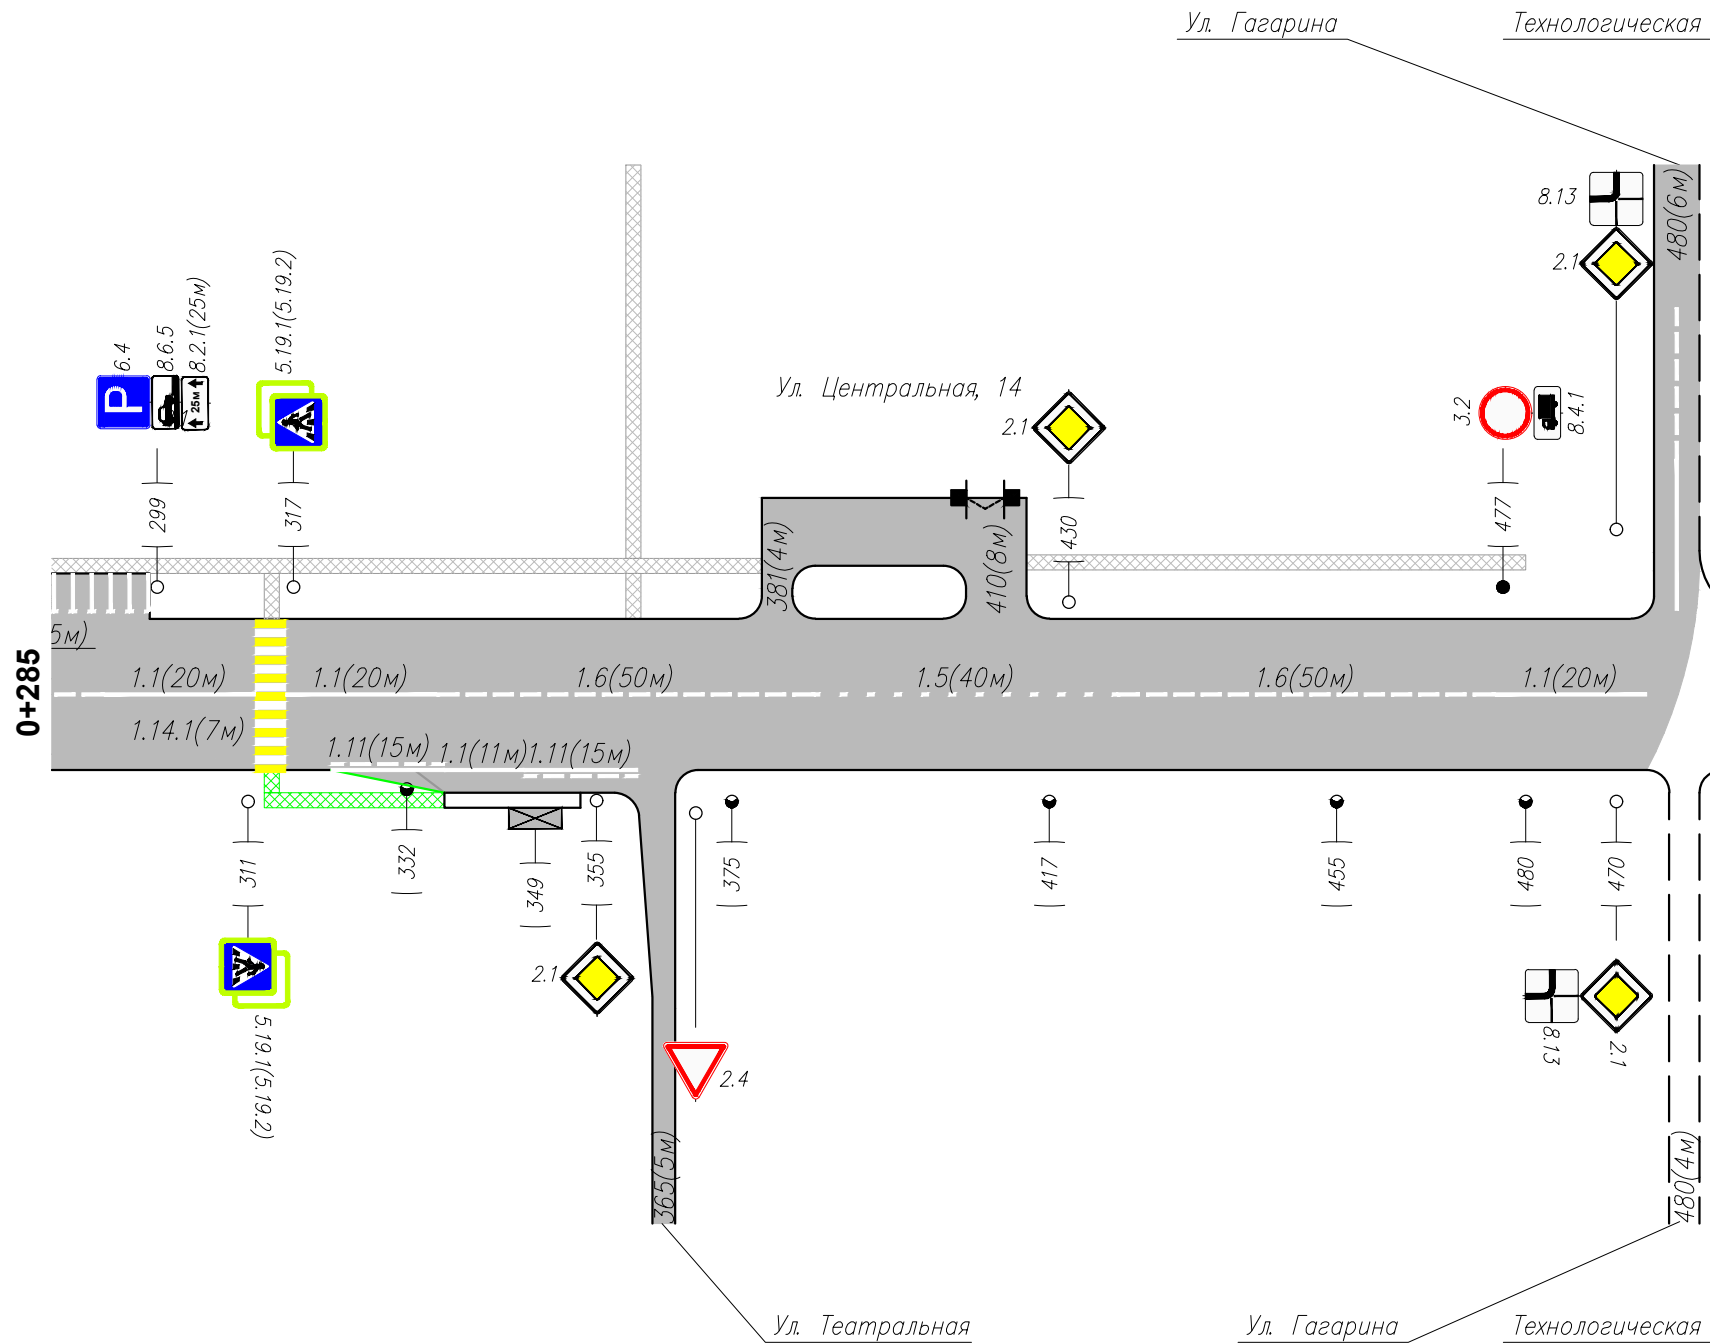

Горизонтальная дорожная разметка справа	Осевая линия	1.1(20м) 292-312	1.1(20м) 316-336	1.6(50м) 336-386	1.5(40м) 386-426	1.6(50м) 426-476	1.1(20м) 476-496
	1-я от осевой		1.11(15м) 322-337	1.1(11м) 337-348	1.11(15м) 348-363		
	2-я от осевой						
Дорожные ограждения и направл. уст-ва справа							
Тротуары справа							

Изм.	Кол.уч.	Лист	N док	Подп.	Дата

Ул. Центральная