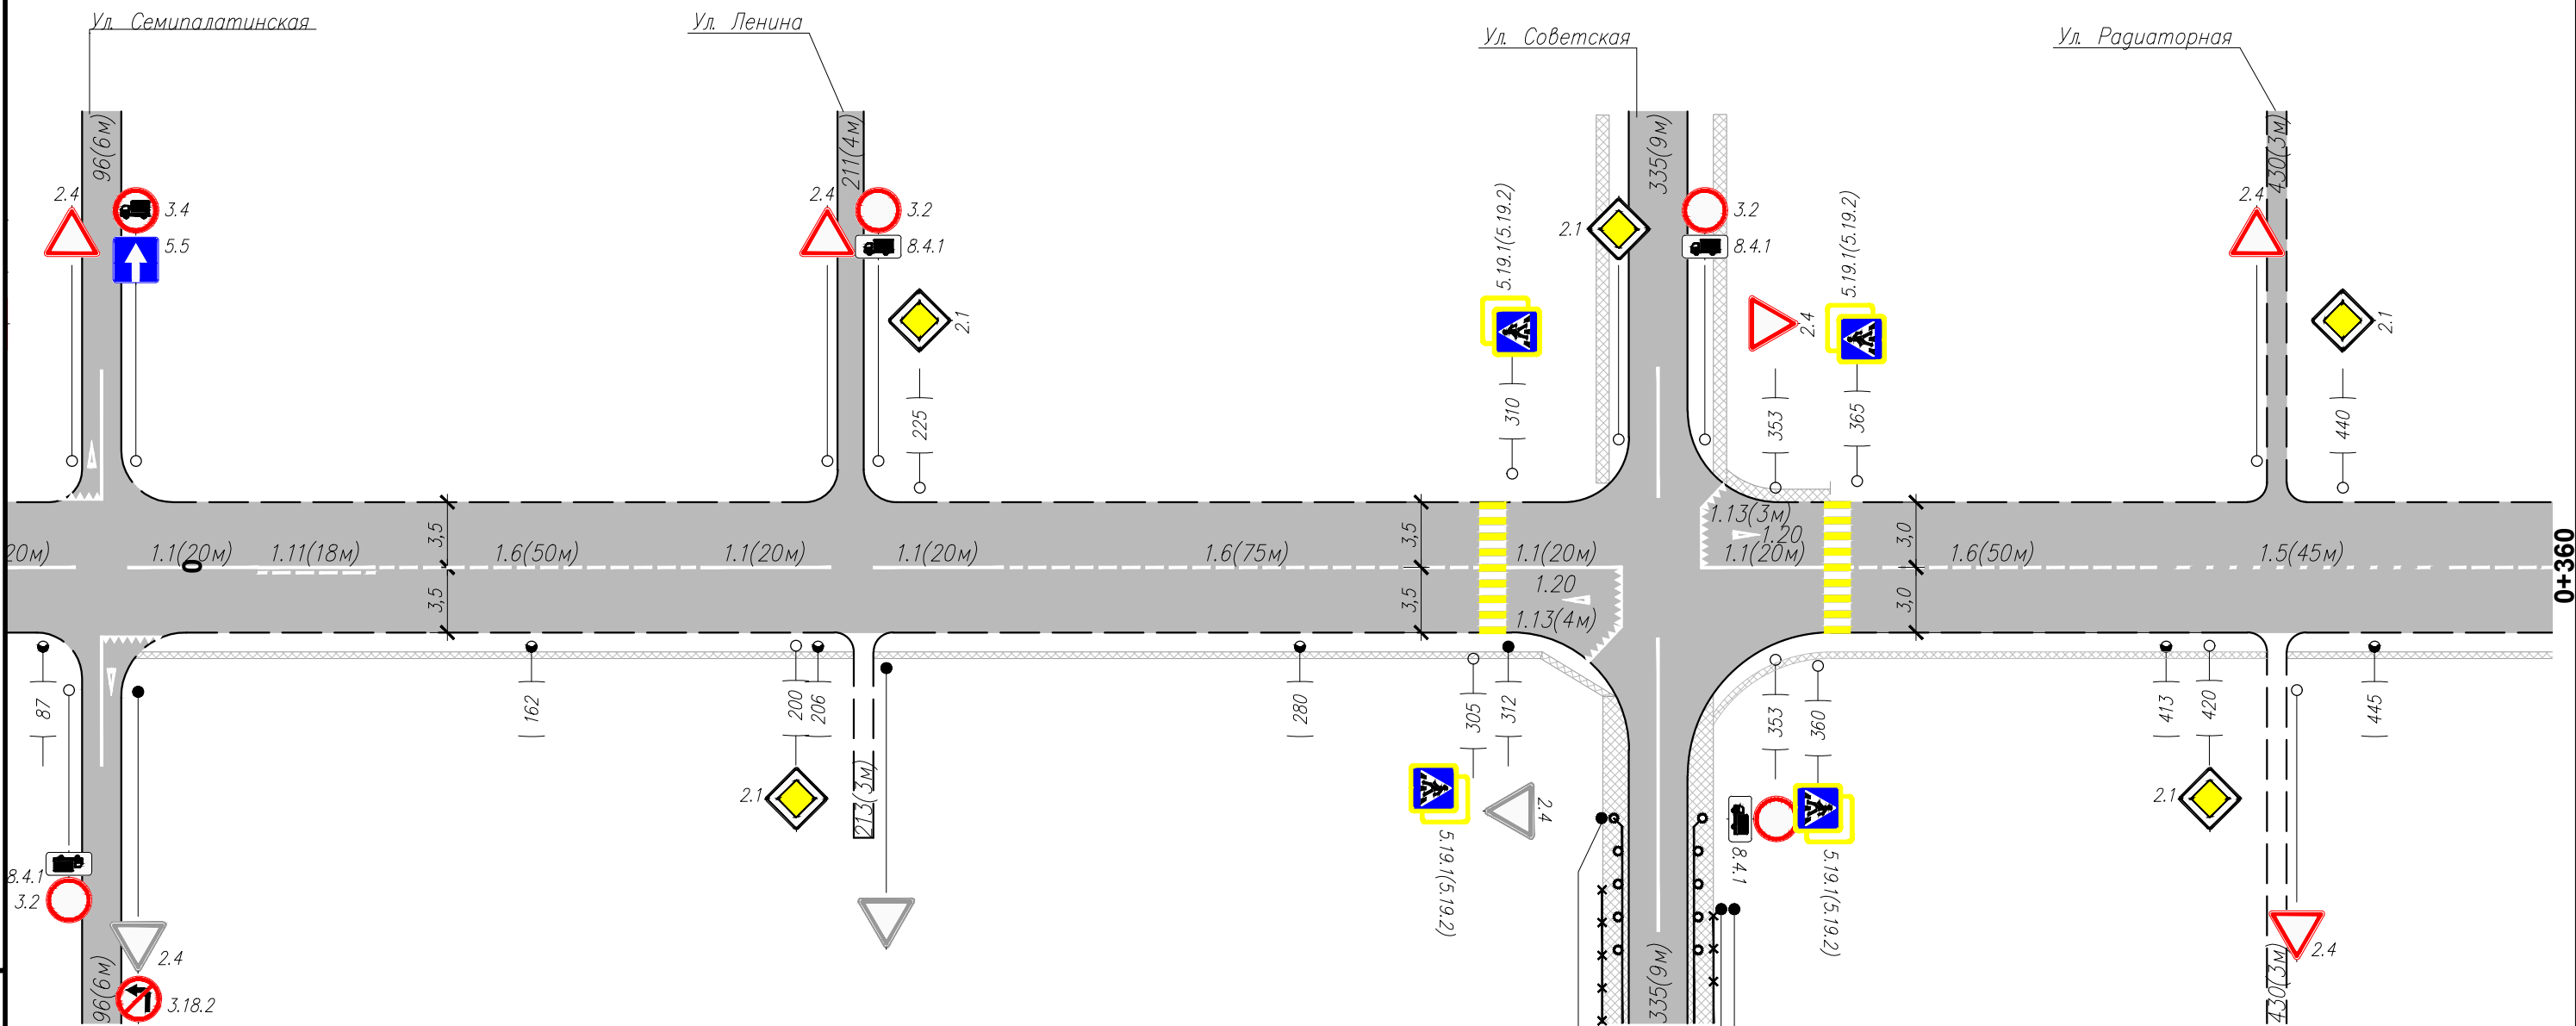


[illegible]

Горизонтальная дорожная разметка справа	Осевая линия	1.1(50м) 0-25	1.11(47м) 25-72	1.1(20м) 72-92		1.1(20м) 100-120	1.11(18м) 120-138	1.6(50м) 138-188	1.1(20м) 188-208		1.1(20м) 215-235	1.6(75м) 235-310	1.1(20м) 310-330		1.1(20м) 342-362
	1-я от осевой														
	2-я от осевой														
	Дорожные ограждения и направл. уст-ва справа														
Тротуары справа															

Изм.	Кол. уч.	Лист	N док	Подп.	Дата

Ул. Чайкиной