

ООО «СК ВЕКТОР»

Администрация города Искитим
Искитимского района
Новосибирской области

УТВЕРЖДАЮ:

Глава администрации города Искитим
Искитимского района Новосибирской области



« » 2022г.

ПРОЕКТ ОРГАНИЗАЦИИ ДОРОЖНОГО ДВИЖЕНИЯ

Муниципального значения

г. Искитим (ул. ЮБИЛЕЙНАЯ)

км 0+000 – км 3+218; км 0+000 - км 0+335; км 0+000 - км 0+344; км 0+000 - км
0+314; км 0+000 - км 0+322

Директор: ООО «СК Вектор»




Уваров В. И.

Новосибирск 2022 г.


ЛИСТ СОГЛАСОВАНИЯ

ПОДД на Автомобильная дорога ул. Юбилейная км 0+000 – км 3+218; км 0+000 - км 0+335; км 0+000 - км 0+344; км 0+000 - км 0+314; км 0+000 - км 0+322
г. Искитим Искитимского р-на

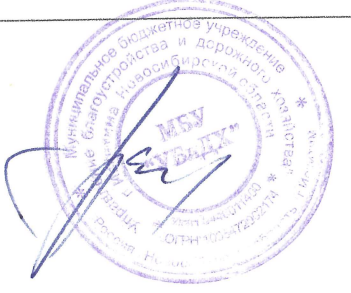Наименование организации	Должность	Согласовано /не согласовано, заключение	Дата заполнения, роспись, печать	Расшифровка росписи
Отделение ГИБДД МО МВД России Искитимский	Государственный инспектор дорожного надзора	Согласовано		Свистунов Н. С.
МБУ УБ и ДХ	Директор	Согласовано		Токорытский А. В.

Тротуары слева		0,500 - 1,000 (500 м), а/д, ш 2,0 м				
Дорожные ограждения и направляющие устройства слева	На обочине	до 0,669 - 1,000				
	На разделительной					
Дорожная разметка слева		15 0,500 - 0,653	17 0,653 - 0,683	11 0,683 - 0,696	11 0,700 - 0,720	16 0,720 - 0,770
		15 0,770 - 1,000				


г. Искитим
 Автодорога по ул. Юбилейная (включая проезды вдоль путепровода)
 Основное направление
 0,500-1,000

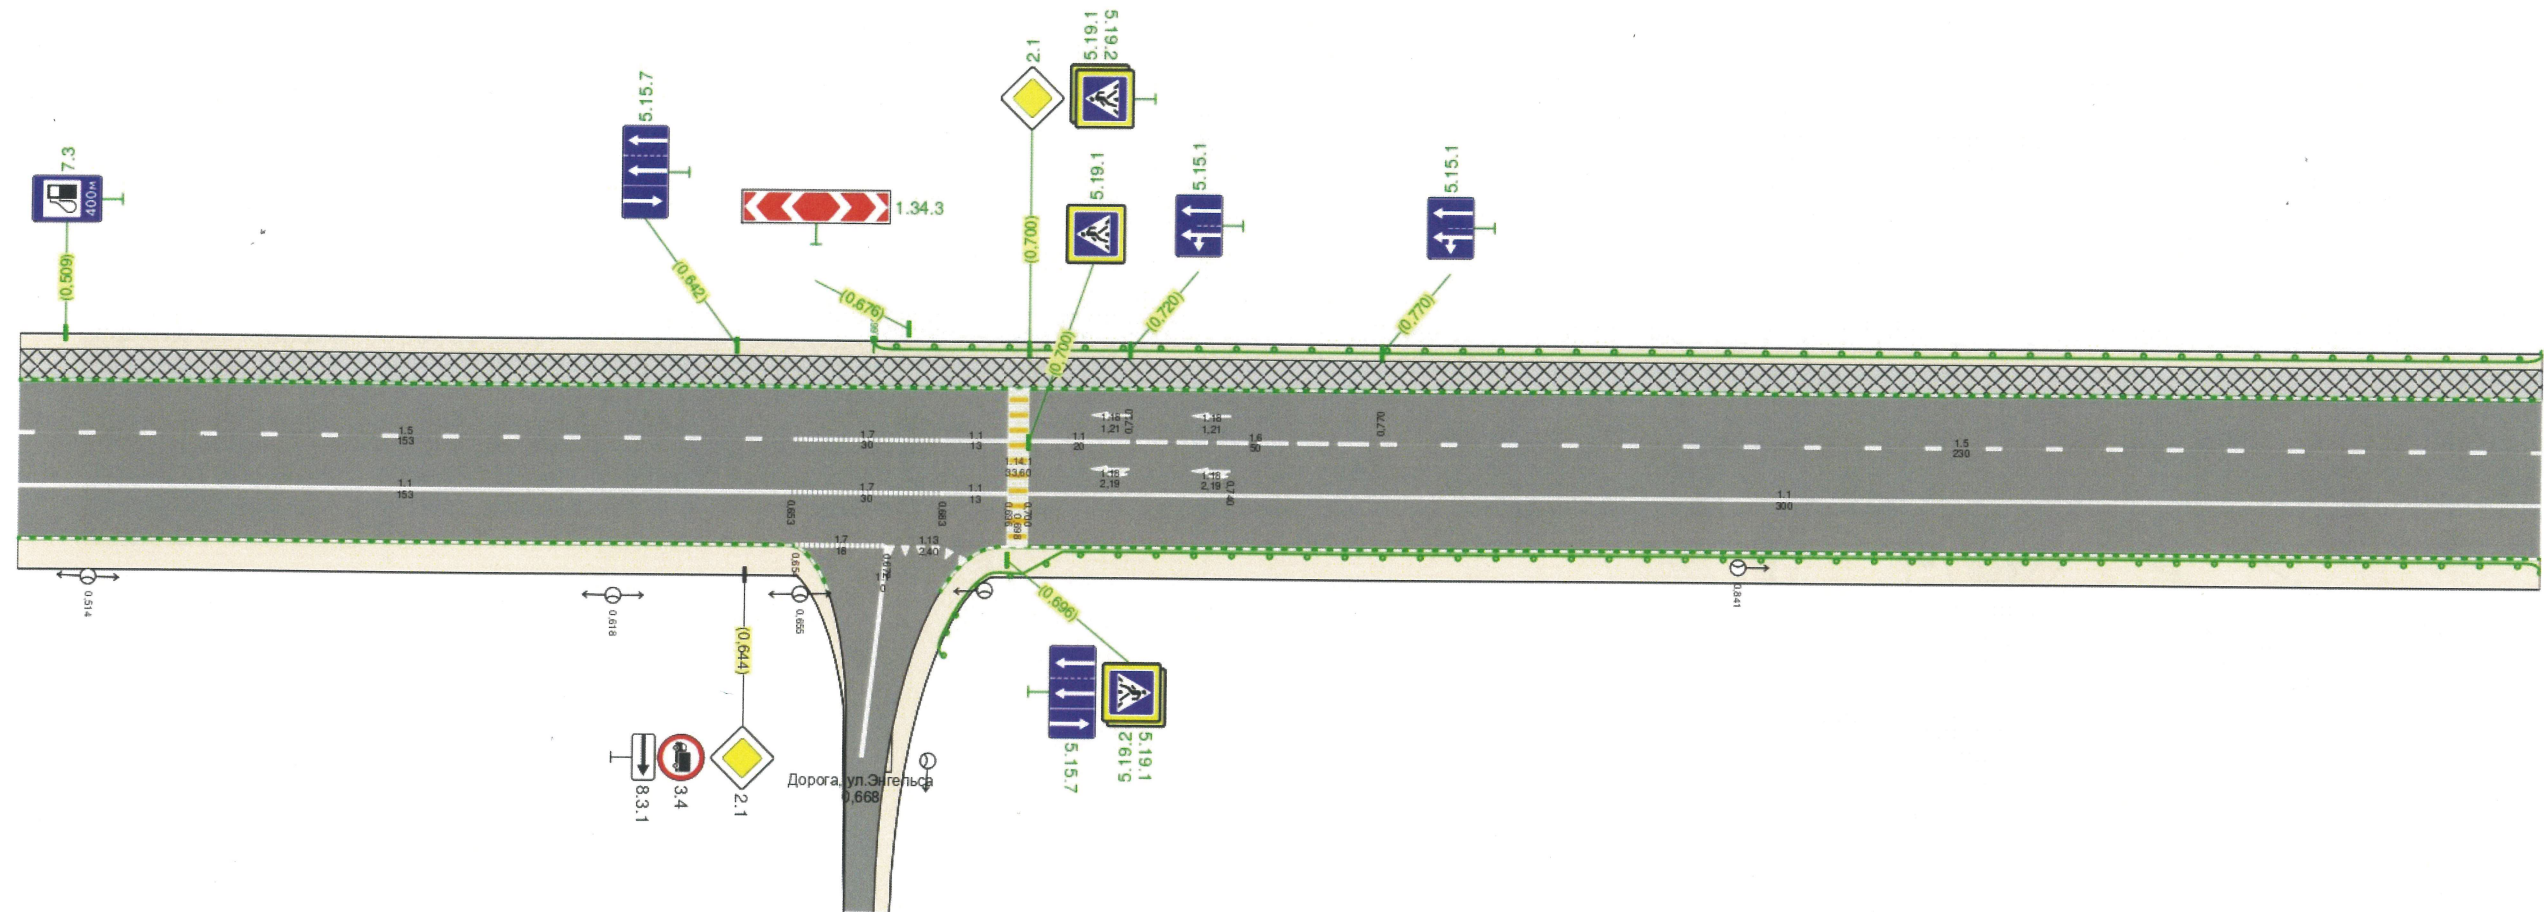

Дорожная разметка справа	Осевая линия					
	1-я от осевой	11 0,500 - 0,653	17 0,653 - 0,683	11 0,683 - 0,696		11 0,700 - 1,000
	2-я от осевой		17 0,654 - 0,672	11 0,672 - 0,683		
Дорожные ограждения и направляющие устройства справа	На разделительной					
	На обочине	до 0,679 - 1,000				
Тротуары справа						

Тротуары слева		1,000 - 1,500, (500 м), а/8, ш. 2,0 м				
Дорожные ограждения и направляющие устройства слева	На обочине	до 1,000 - 1,500				
	На разделительной					
Дорожная разметка слева		1,5 1,000 - 1,374	1,7 1,374 - 1,399	1,1 1,399 1,406 1,410 - 1,430	1,6 1,430 - 1,480	1,5 1,480 - 1,500


Автодорога по ул.Юбилейная (включая проезды вдоль путепровода)
г.Искитим
Основное направление
1,000-1,500

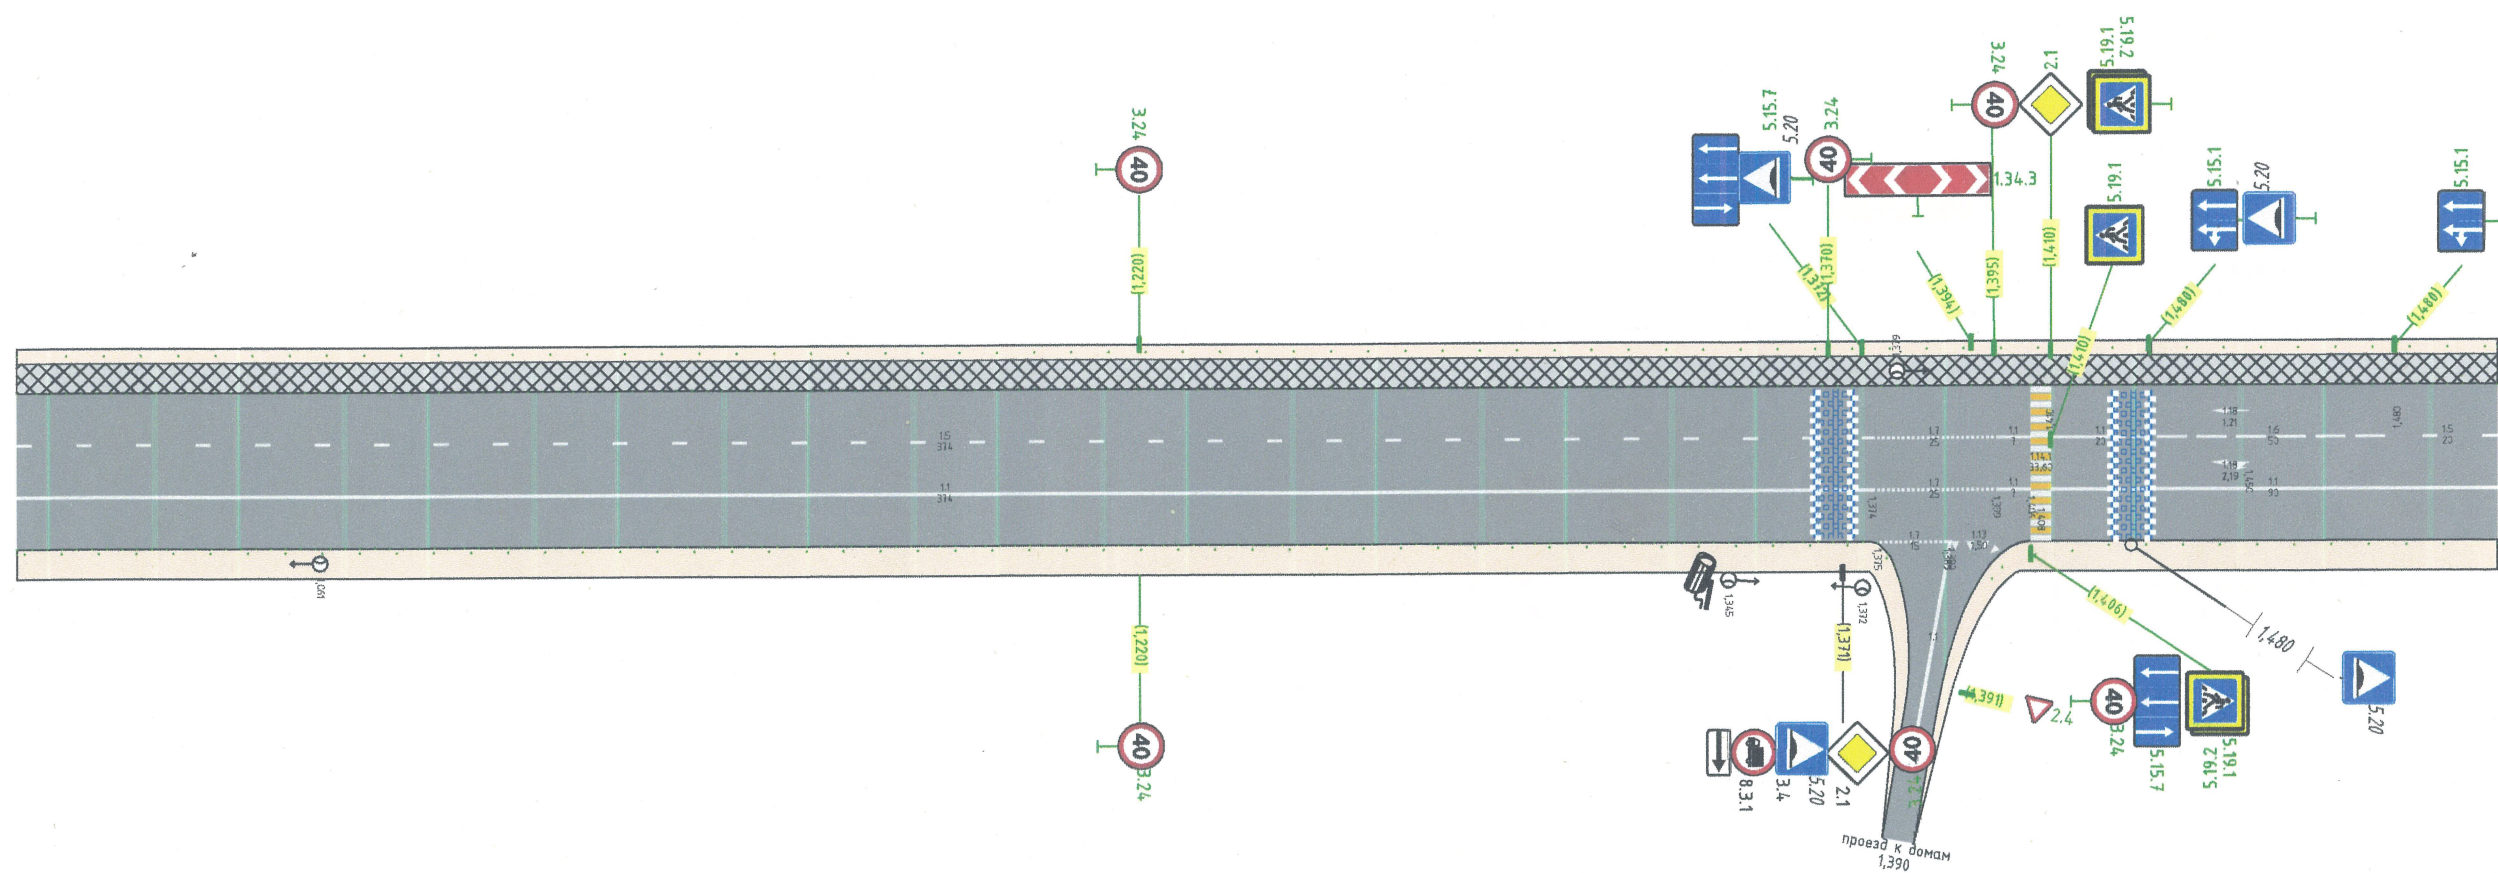

Дорожная разметка справа	Осевая линия					
	1-я от осевой	1.1 1,000 - 1,374	1.7 1,374 - 1,399	1.1 1,399 1,406	1.1 1,410 - 1,500	
	2-я от осевой		1.7 1,399 1,390	1.1 1,390 1,398		
Дорожные ограждения и направляющие устройства справа	На разделительной					
	На обочине	до 1,000 - 1,377		до 1,397 - 1,500		
Тротуары справа						




г. Искитим
Автодорога по ул. Юбилейная (включая проезды вдоль путепровода)
Основное направление
Узел на 1,955

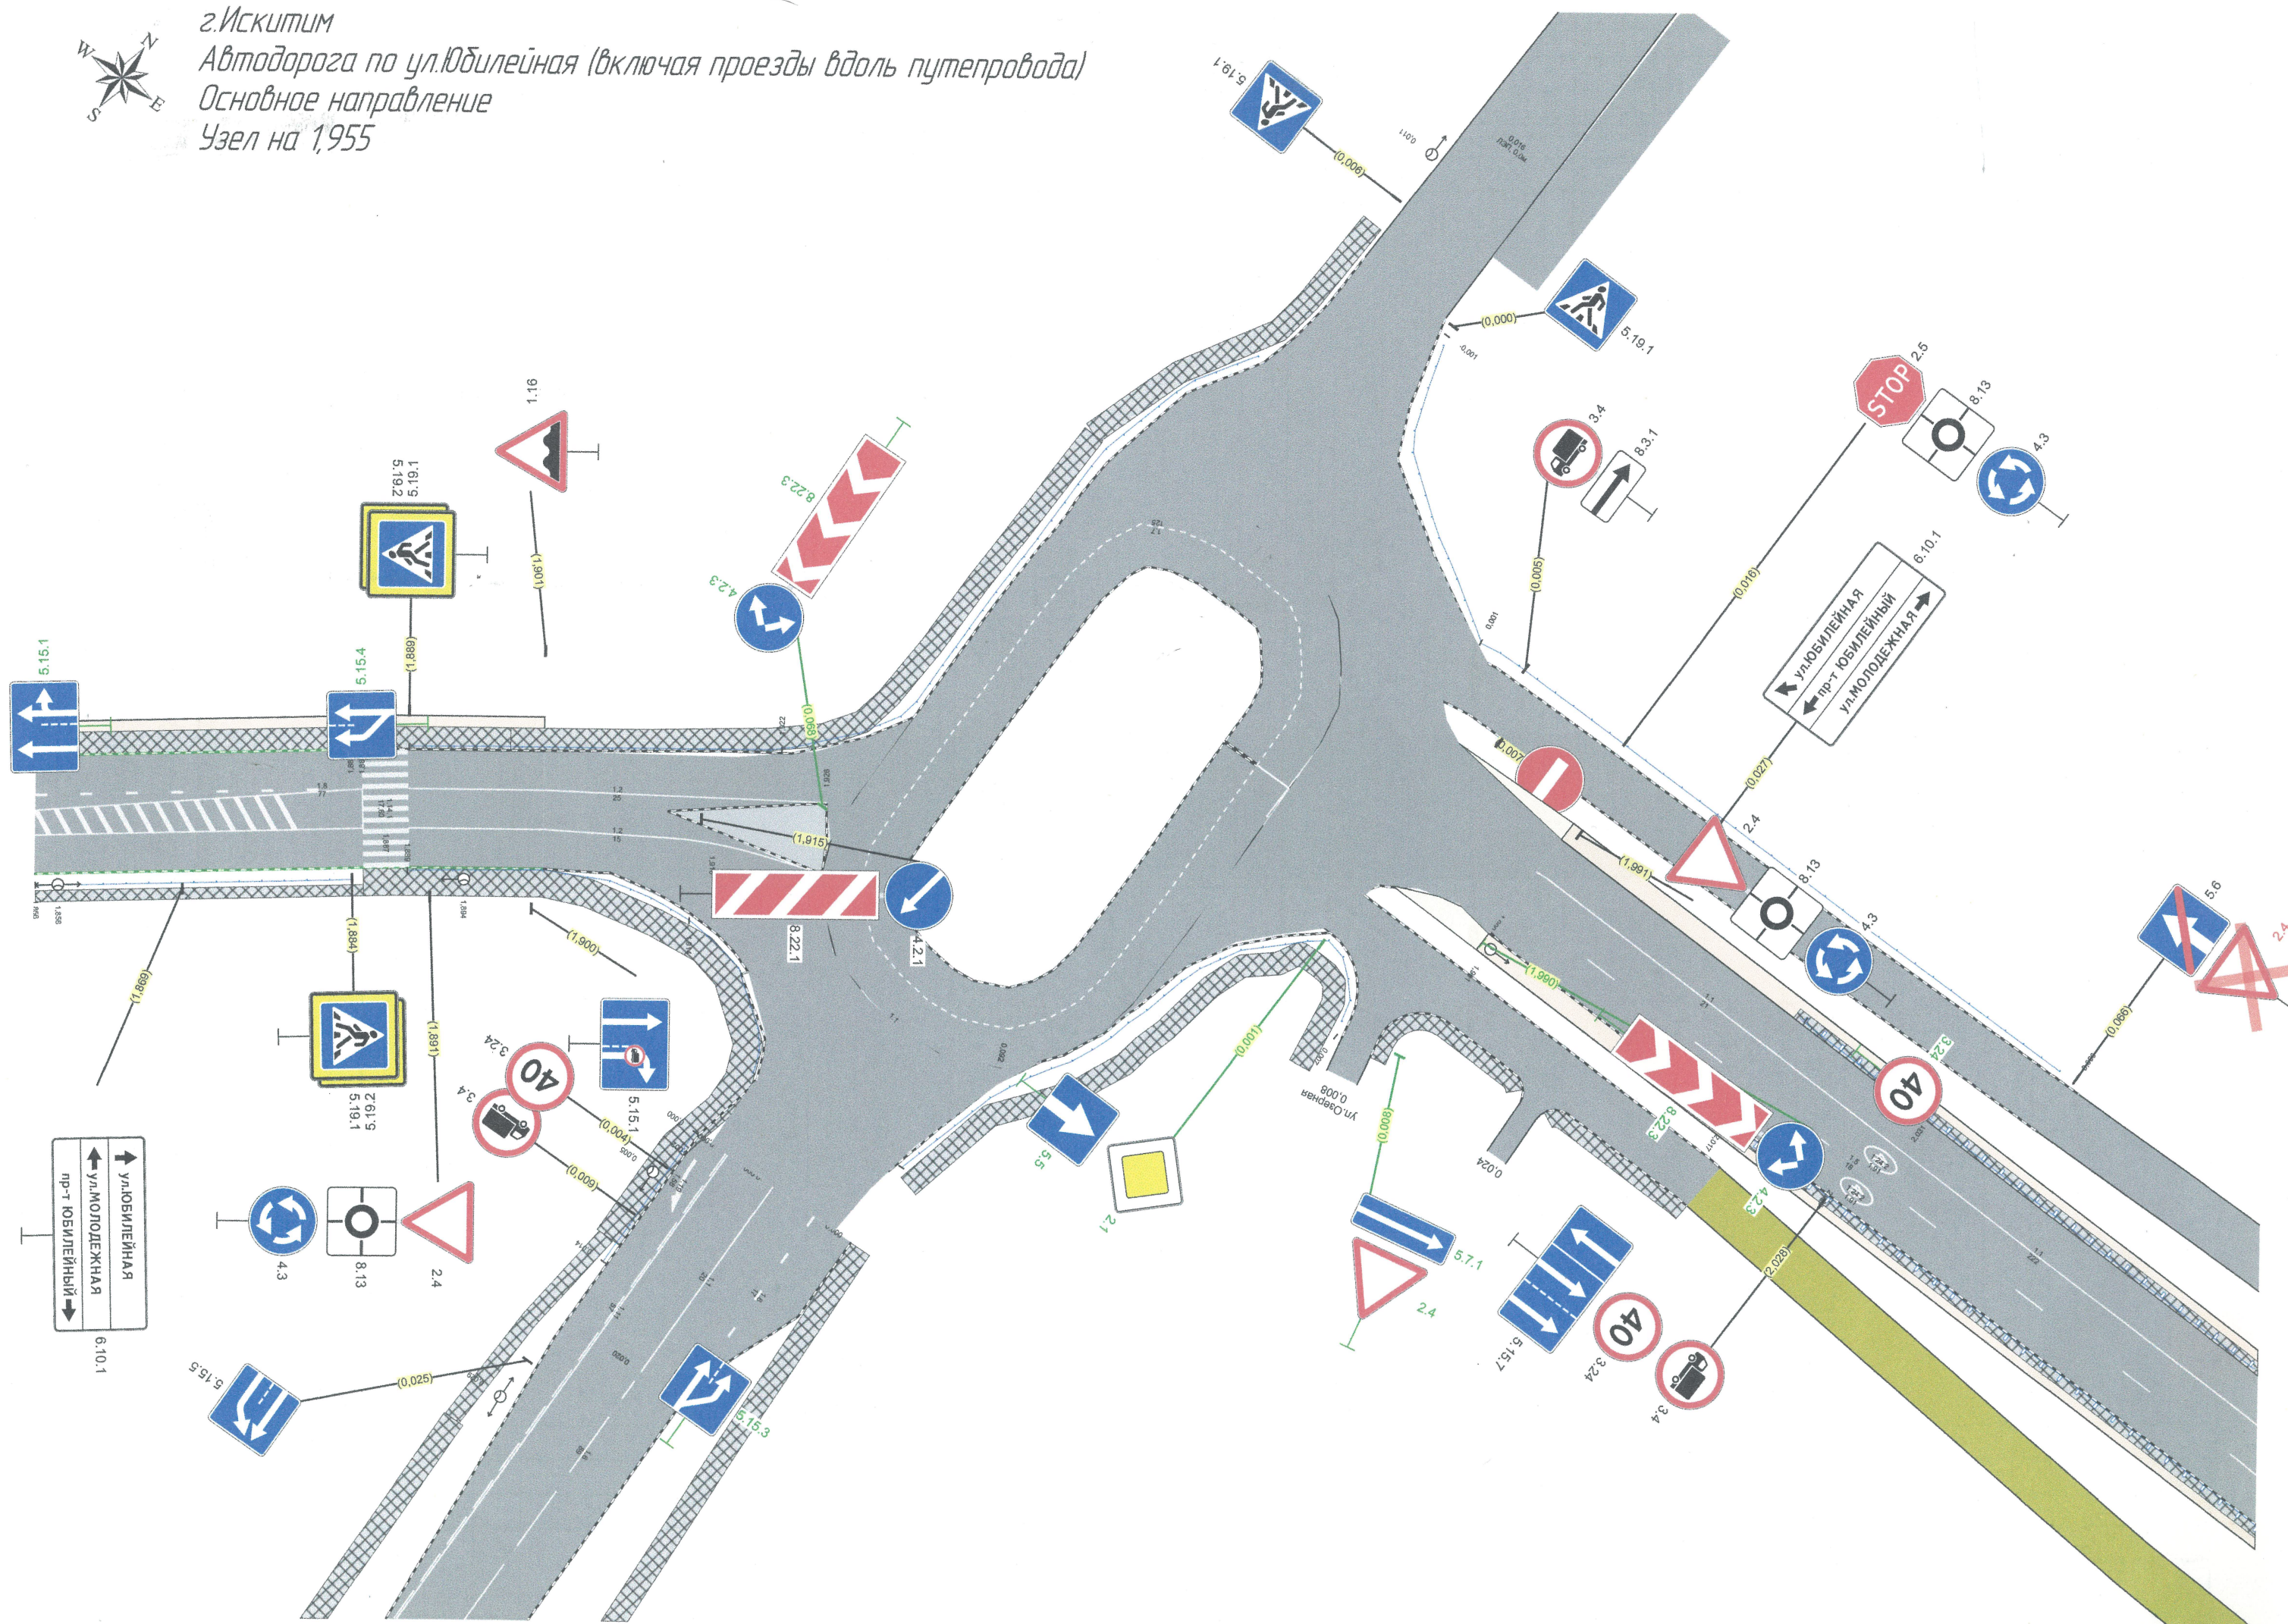

Тротуары слева							
Дорожные ограждения и направляющие устройства слева	На обочине					до 2,418 - 2,500	
						до 2,281 - 2,419	
	На разделительной	до 2,017 - 2,282					
Дорожная разметка слева		11 2,000 - 2,031	11 2,031 - 2,253	11 2,253 - 2,284	11 2,284 - 2,411	18 2,411 - 2,468	16 2,468 - 2,500


Автомобильная дорога по ул. Юбилейная (включая проезды вдоль путепровода)
г. Искитим
Основное направление
2,000-2,500

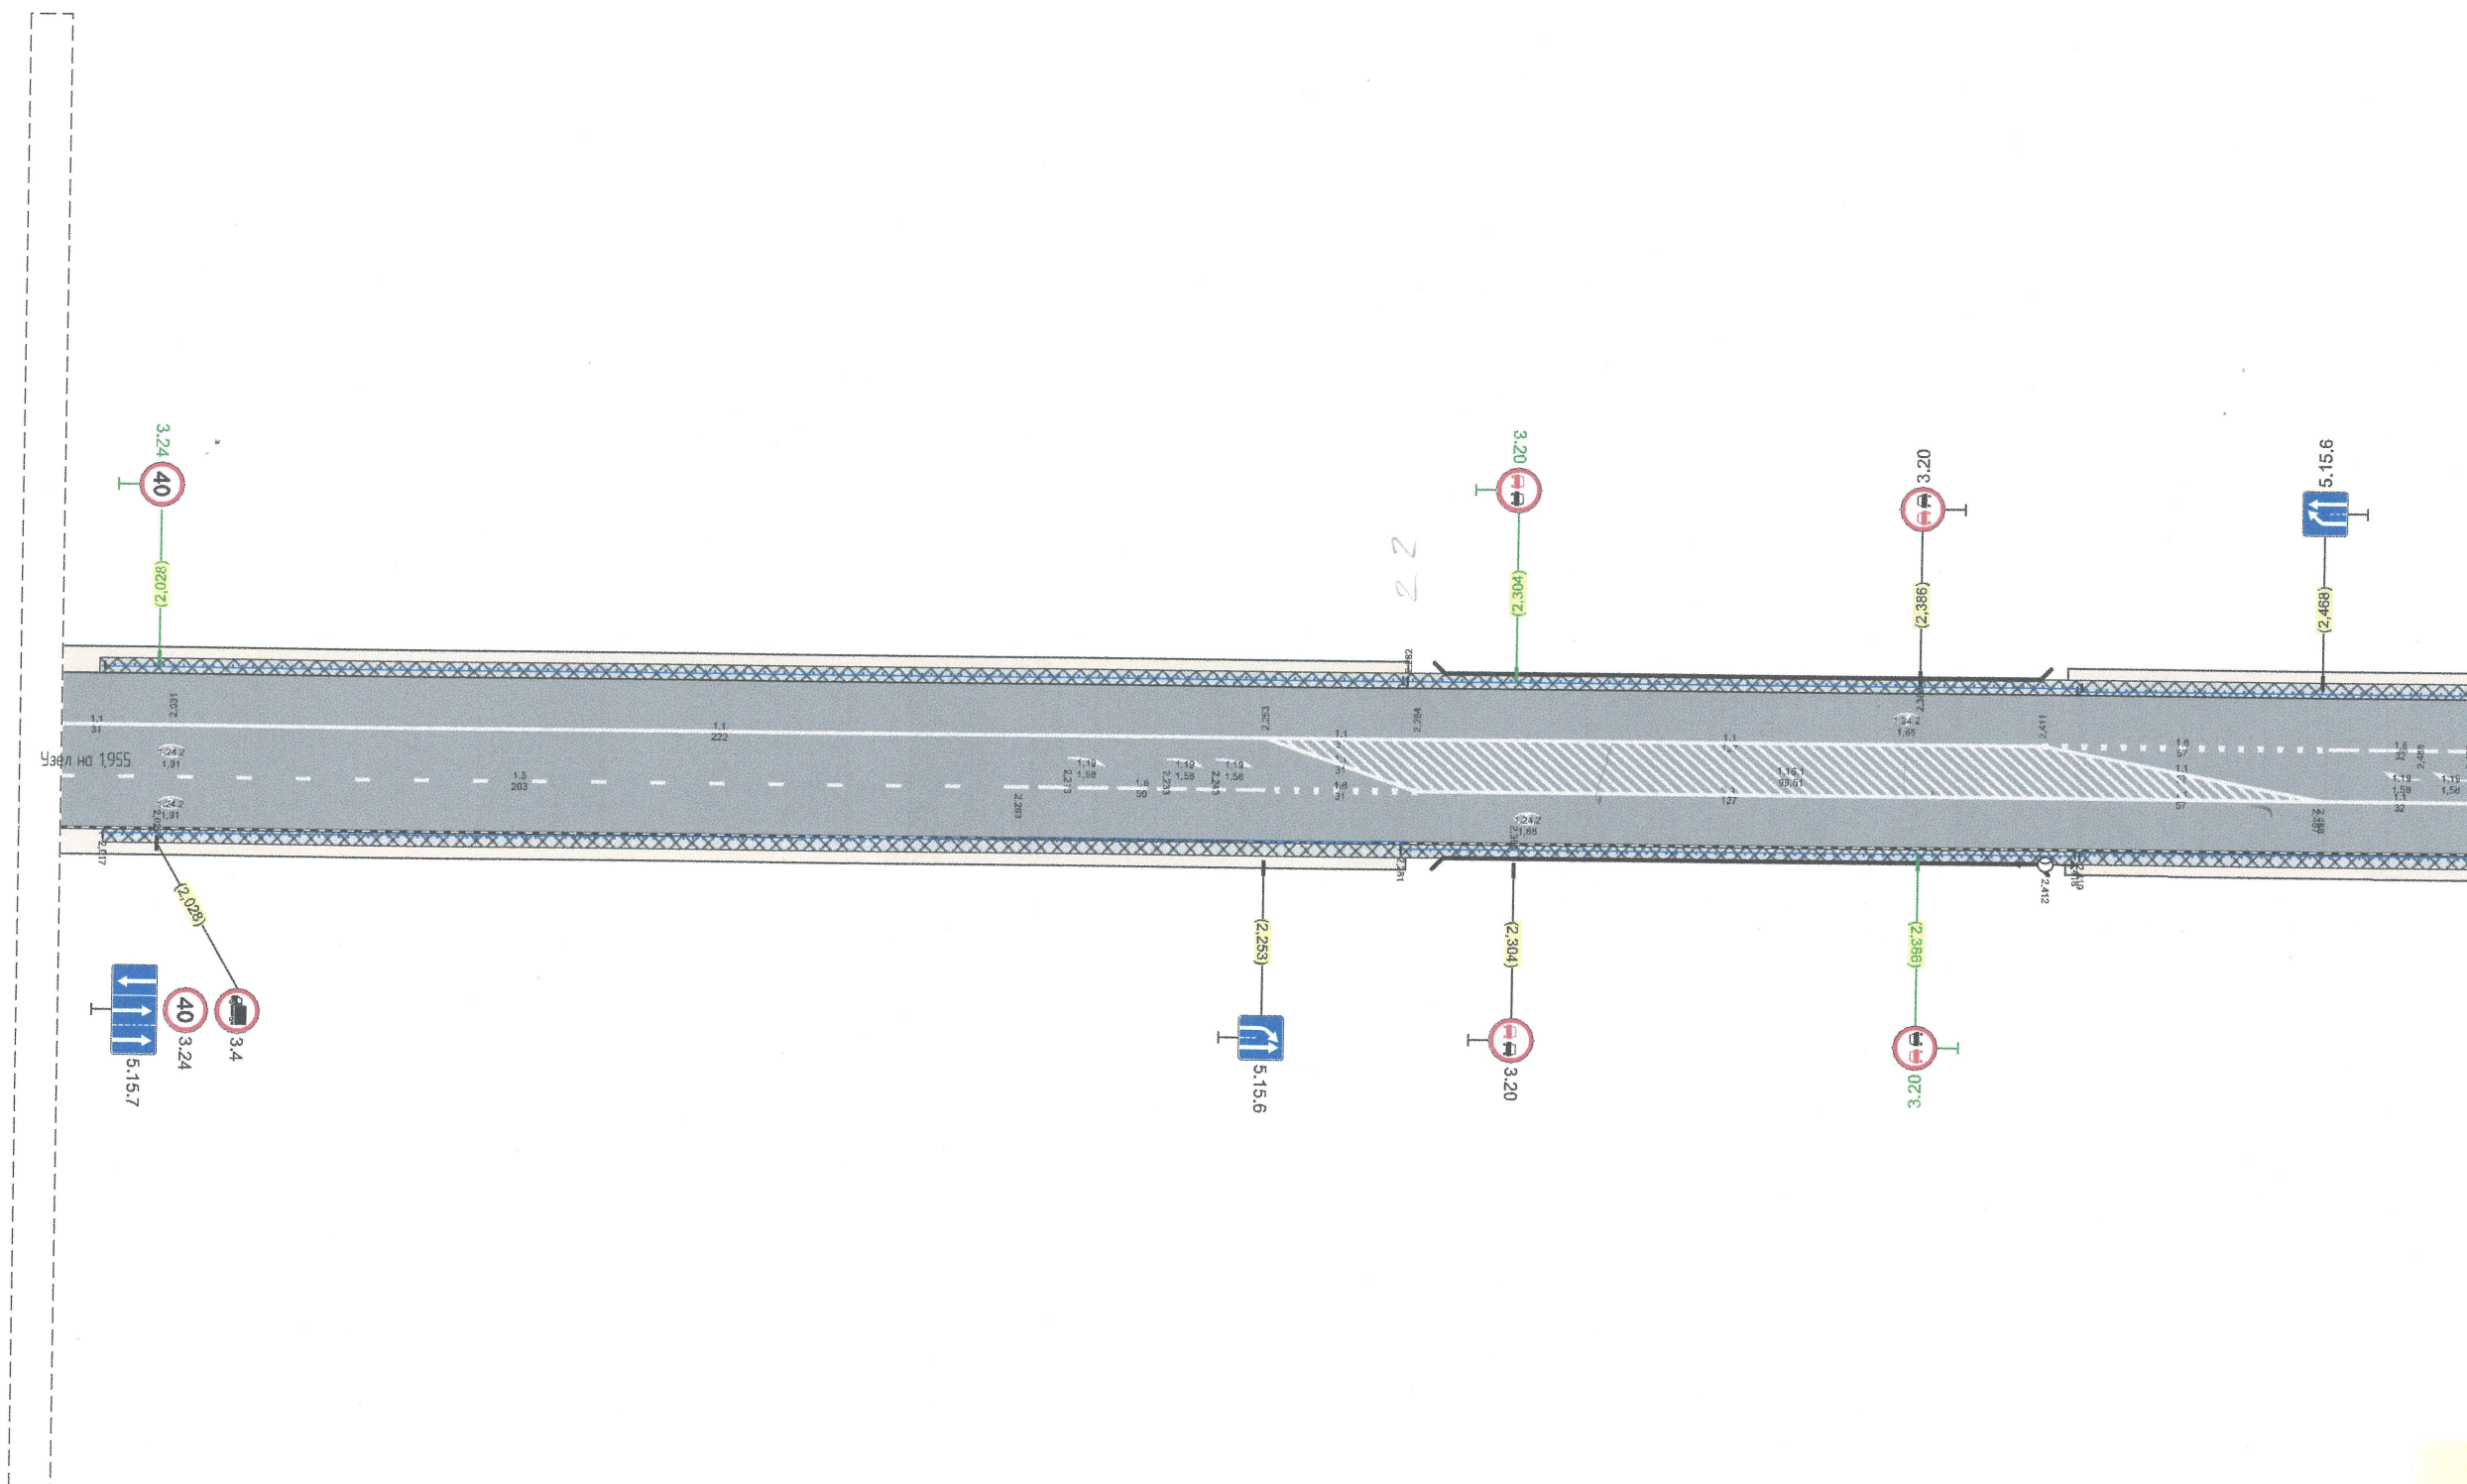

Дорожная разметка справа	Осевая линия						
	1-я от осевой	15 2,000 - 2,203	16 2,203 - 2,253	18 2,253 - 2,284	11 2,284 - 2,411	11 2,411 - 2,468	11 2,468 - 2,500
Дорожные ограждения и направляющие устройства справа	На разделительной						
	На обочине		до 2,017 - 2,281			до 2,418 - 2,500	
Тротуары справа			до 2,017 - 2,500 (4,83 м) в/б ш. 1,0 м				до 2,281 - 2,419


Тротуары слева		3,024 - 3,208, (184 м, а/д, ш 2,5 м)		
Дорожные ограждения и направляющие устройства слева	На обочине	Пеш. огр-е 3,051 - 3,182		
	На разделительной			
Дорожная разметка слева		11 3,036 - 3,056	16 3,056 - 3,106	15 3,106 - 3,182

г.Искитим
Автодорога по ул.Юбилейная (включая проезды вдоль путепровода)
Основное направление
3,000-3,218

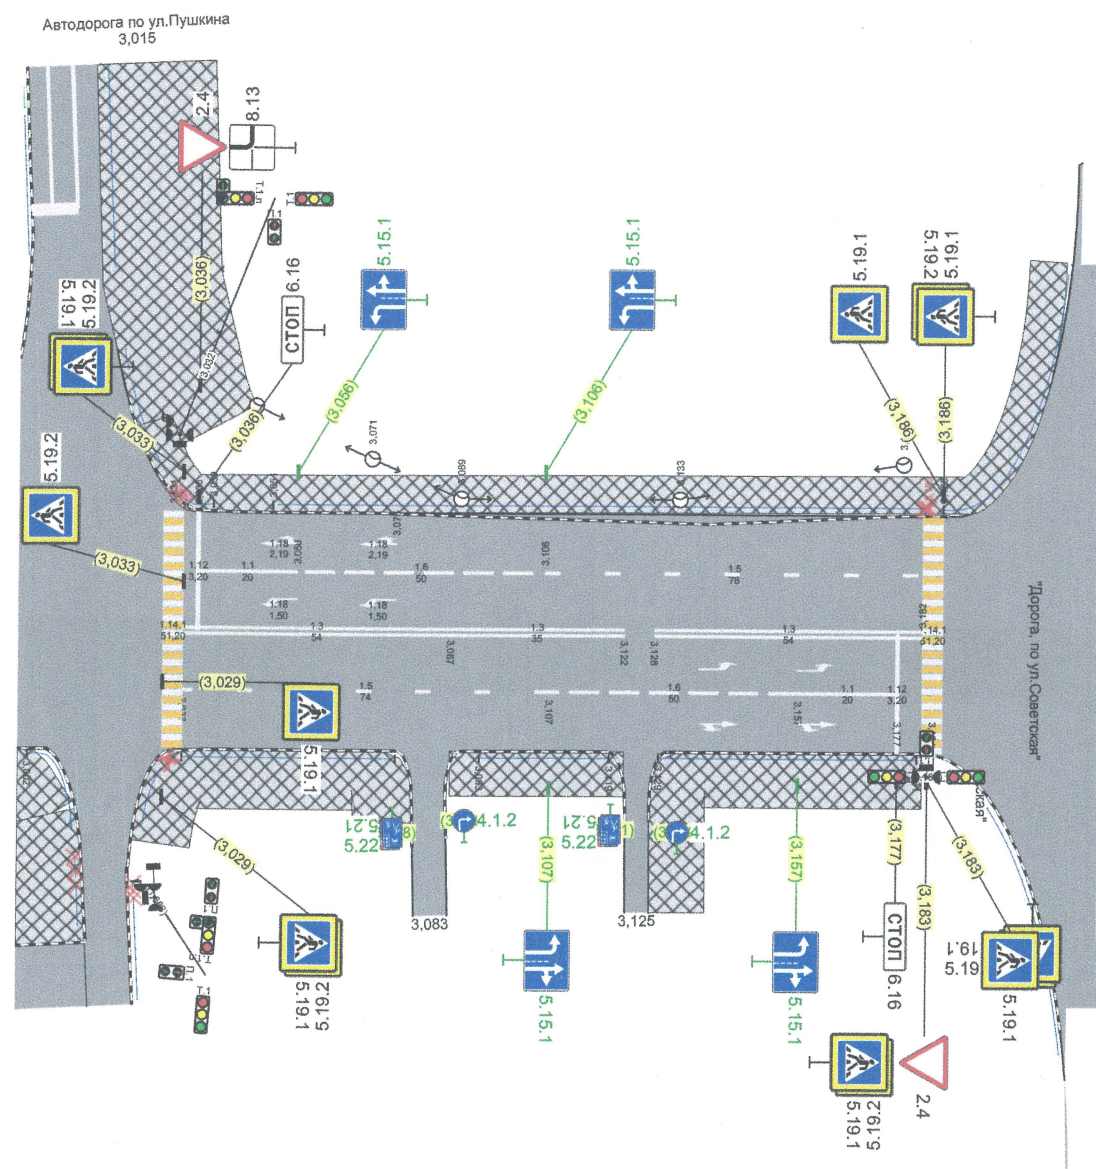

Дорожная разметка справа	Осевая линия	13 3,033 - 3,087	13 3,087 - 3,122	13 3,128 - 3,182
	1-я от осевой	15 3,033 - 3,107	16 3,107 - 3,157	11 3,157 - 3,177
Дорожные ограждения и направляющие устройства справа	На разделительной			
	На обочине	Пеш. огр-е 3,033 - 3,076	Пеш. огр-е 3,093 - 3,119	Пеш. огр-е 3,129 - 3,181
Тротуары справа		3,000 - 3,024 (10 м, а/д, ш 4,0 м)	3,025 - 3,078 (53 м, а/д, ш 4,0 м)	3,087 - 3,122 (35 м, а/д, ш 3,0 м)
				3,129 - 3,182 (53 м, а/д, ш 3,7 м)


г. Искитим
Автомоброга по ул. Юбилейная (включая проезды вдоль путепровода)
проезд №1
0,000-0,335

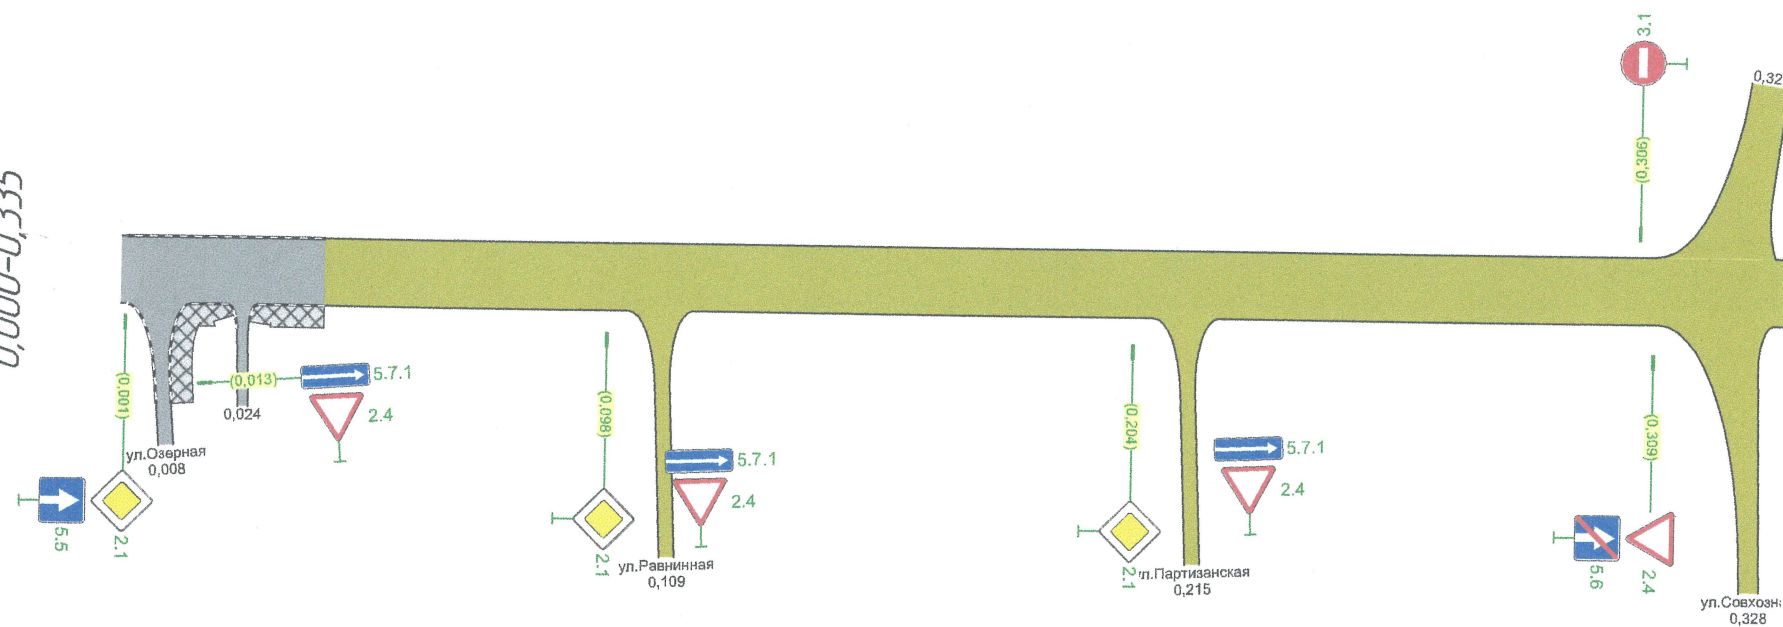

0.011 - 0.023 (11 ml) 0.023 - 0.045 (23 ml) 0.045 - 0.067 (33 ml) 0.067 - 0.089 (44 ml) 0.089 - 0.111 (55 ml) 0.111 - 0.133 (66 ml) 0.133 - 0.155 (77 ml) 0.155 - 0.177 (88 ml) 0.177 - 0.199 (99 ml) 0.199 - 0.221 (110 ml) 0.221 - 0.243 (121 ml) 0.243 - 0.265 (132 ml) 0.265 - 0.287 (143 ml) 0.287 - 0.309 (154 ml) 0.309 - 0.331 (165 ml) 0.331 - 0.353 (176 ml) 0.353 - 0.375 (187 ml) 0.375 - 0.397 (198 ml) 0.397 - 0.419 (209 ml) 0.419 - 0.441 (220 ml) 0.441 - 0.463 (231 ml) 0.463 - 0.485 (242 ml) 0.485 - 0.507 (253 ml) 0.507 - 0.529 (264 ml) 0.529 - 0.551 (275 ml) 0.551 - 0.573 (286 ml) 0.573 - 0.595 (297 ml) 0.595 - 0.617 (308 ml) 0.617 - 0.639 (319 ml) 0.639 - 0.661 (330 ml) 0.661 - 0.683 (341 ml) 0.683 - 0.705 (352 ml) 0.705 - 0.727 (363 ml) 0.727 - 0.749 (374 ml) 0.749 - 0.771 (385 ml) 0.771 - 0.793 (396 ml) 0.793 - 0.815 (407 ml) 0.815 - 0.837 (418 ml) 0.837 - 0.859 (429 ml) 0.859 - 0.881 (440 ml) 0.881 - 0.903 (451 ml) 0.903 - 0.925 (462 ml) 0.925 - 0.947 (473 ml) 0.947 - 0.969 (484 ml) 0.969 - 0.991 (495 ml) 0.991 - 1.013 (506 ml) 1.013 - 1.035 (517 ml) 1.035 - 1.057 (528 ml) 1.057 - 1.079 (539 ml) 1.079 - 1.101 (550 ml) 1.101 - 1.123 (561 ml) 1.123 - 1.145 (572 ml) 1.145 - 1.167 (583 ml) 1.167 - 1.189 (594 ml) 1.189 - 1.211 (605 ml) 1.211 - 1.233 (616 ml) 1.233 - 1.255 (627 ml) 1.255 - 1.277 (638 ml) 1.277 - 1.299 (649 ml) 1.299 - 1.321 (660 ml) 1.321 - 1.343 (671 ml) 1.343 - 1.365 (682 ml) 1.365 - 1.387 (693 ml) 1.387 - 1.409 (704 ml) 1.409 - 1.431 (715 ml) 1.431 - 1.453 (726 ml) 1.453 - 1.475 (737 ml) 1.475 - 1.497 (748 ml) 1.497 - 1.519 (759 ml) 1.519 - 1.541 (770 ml) 1.541 - 1.563 (781 ml) 1.563 - 1.585 (792 ml) 1.585 - 1.607 (803 ml) 1.607 - 1.629 (814 ml) 1.629 - 1.651 (825 ml) 1.651 - 1.673 (836 ml) 1.673 - 1.695 (847 ml) 1.695 - 1.717 (858 ml) 1.717 - 1.739 (869 ml) 1.739 - 1.761 (880 ml) 1.761 - 1.783 (891 ml) 1.783 - 1.805 (902 ml) 1.805 - 1.827 (913 ml) 1.827 - 1.849 (924 ml) 1.849 - 1.871 (935 ml) 1.871 - 1.893 (946 ml) 1.893 - 1.915 (957 ml) 1.915 - 1.937 (968 ml) 1.937 - 1.959 (979 ml) 1.959 - 1.981 (990 ml) 1.981 - 2.003 (1000 ml) 2.003 - 2.025 (1011 ml) 2.025 - 2.047 (1022 ml) 2.047 - 3.983 (1990 ml) 3.983 - 4.005 (2000 ml) 4.005 - 4.027 (2011 ml) 4.027 - 4.049 (2022 ml) 4.049 - 4.071 (2033 ml) 4.071 - 4.093 (2044 ml) 4.093 - 4.115 (2055 ml) 4.115 - 4.137 (2066 ml) 4.137 - 4.159 (2077 ml) 4.159 - 4.181 (2088 ml) 4.181 - 4.203 (2099 ml) 4.203 - 4.225 (2110 ml) 4.225 - 4.247 (2121 ml) 4.247 - 4.269 (2132 ml) 4.269 - 4.291 (2143 ml) 4.291 - 4.313 (2154 ml) 4.313 - 4.335 (2165 ml) 4.335 - 4.357 (2176 ml) 4.357 - 4.379 (2187 ml) 4.379 - 4.401 (2198 ml) 4.401 - 4.423 (2209 ml) 4.423 - 4.445 (2220 ml) 4.445 - 4.467 (2231 ml) 4.467 - 4.489 (2242 ml) 4.489 - 4.511 (2253 ml) 4.511 - 4.533 (2264 ml) 4.533 - 4.555 (2275 ml) 4.555 - 4.577 (2286 ml) 4.577 - 4.599 (2297 ml) 4.599 - 4.621 (

г. Искитим
 Автодорога по ул. Юбилейная (включая проезды вдоль
 путепровода)
 проезд №2
 0,000—0,344


Тротуары слева	
Дорожные ограждения и направляющие устройства слева	На обочине На разделительной
Дорожная разметка слева	

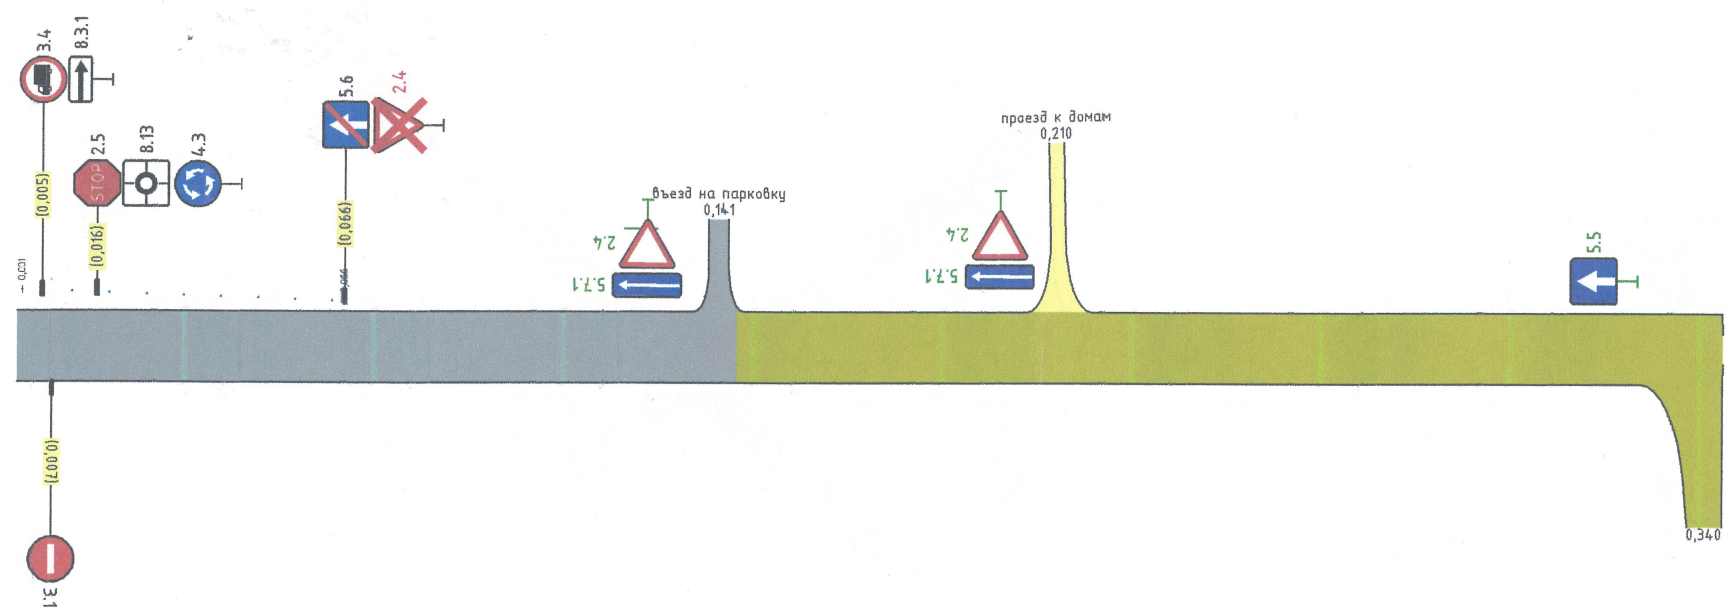

Дорожная разметка справа	
Дорожные ограждения и направляющие устройства справа	На обочине На разделительной
Тротуары справа	

Тротуары слева		
Дорожные ограждения и направляющие устройства слева	На обочине	
	На разделительной	
Дорожная разметка слева		


г.Искитим
 Автодорога по ул.Юбилейная (включая проезды вдоль путепровода)
 проезд №3
 0,000-0,314

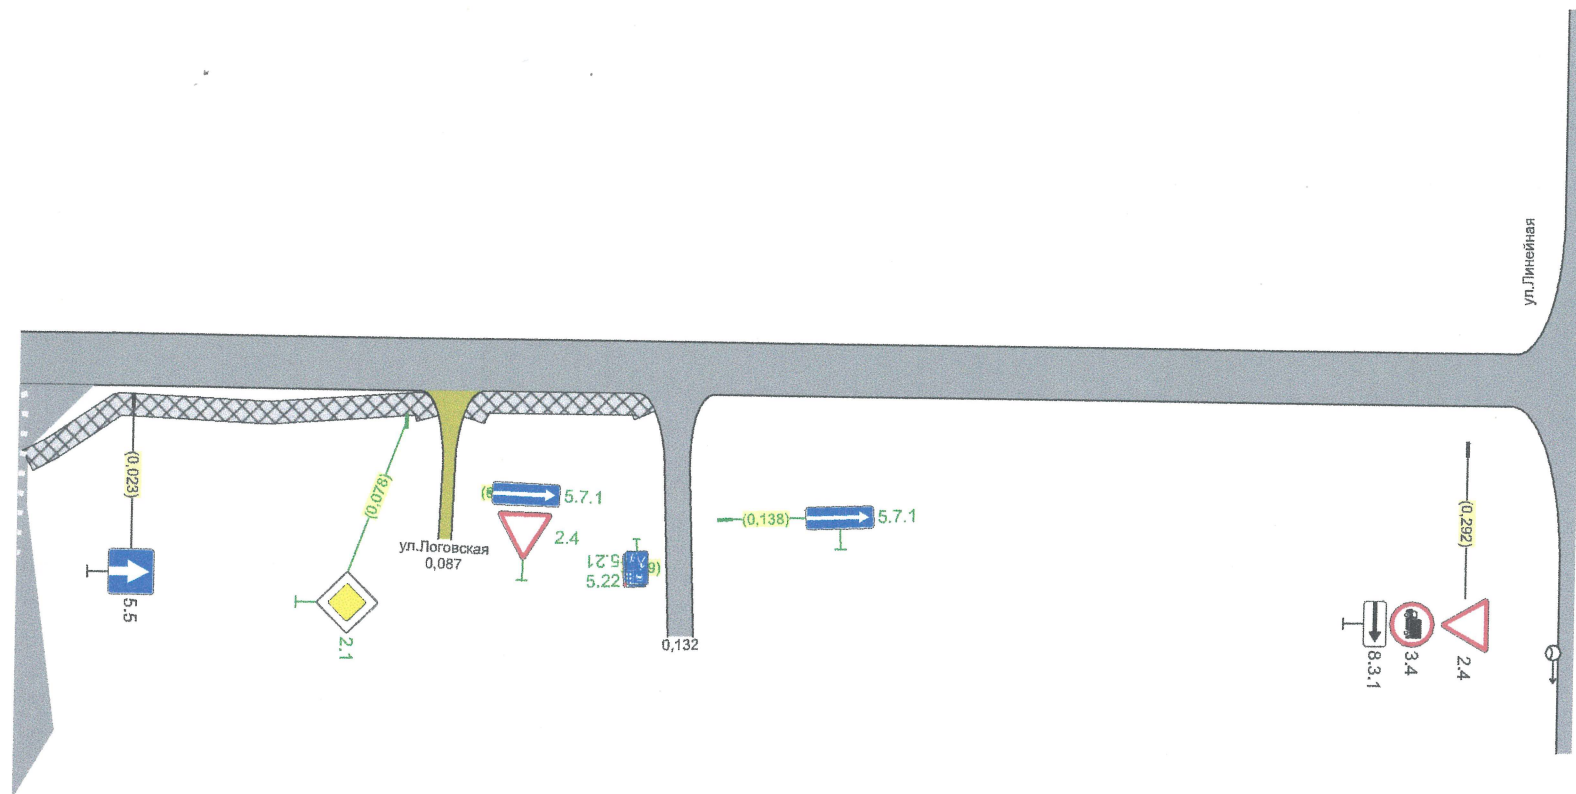

Дорожная разметка справа		
Дорожные ограждения и направляющие устройства справа	На разделительной	
	На обочине	
Тротуары справа		0,002 - 0,084, (82 м), а/д, ш 15 м 0,090 - 0,122, 37 м а/д, ш 15 м

Тротуары слева		0,004 - 0,31%, (312 м), а/д, ш. 15 м
Дорожные ограждения и направляющие устройства слева	На обочине	
	На разделительной	
Дорожная разметка слева		

2. ИСКУПИМ
 Автомодорога по ул. Юбилейная (включая проезды вдоль путепровода)
 проезд №4
 0,000-0,322

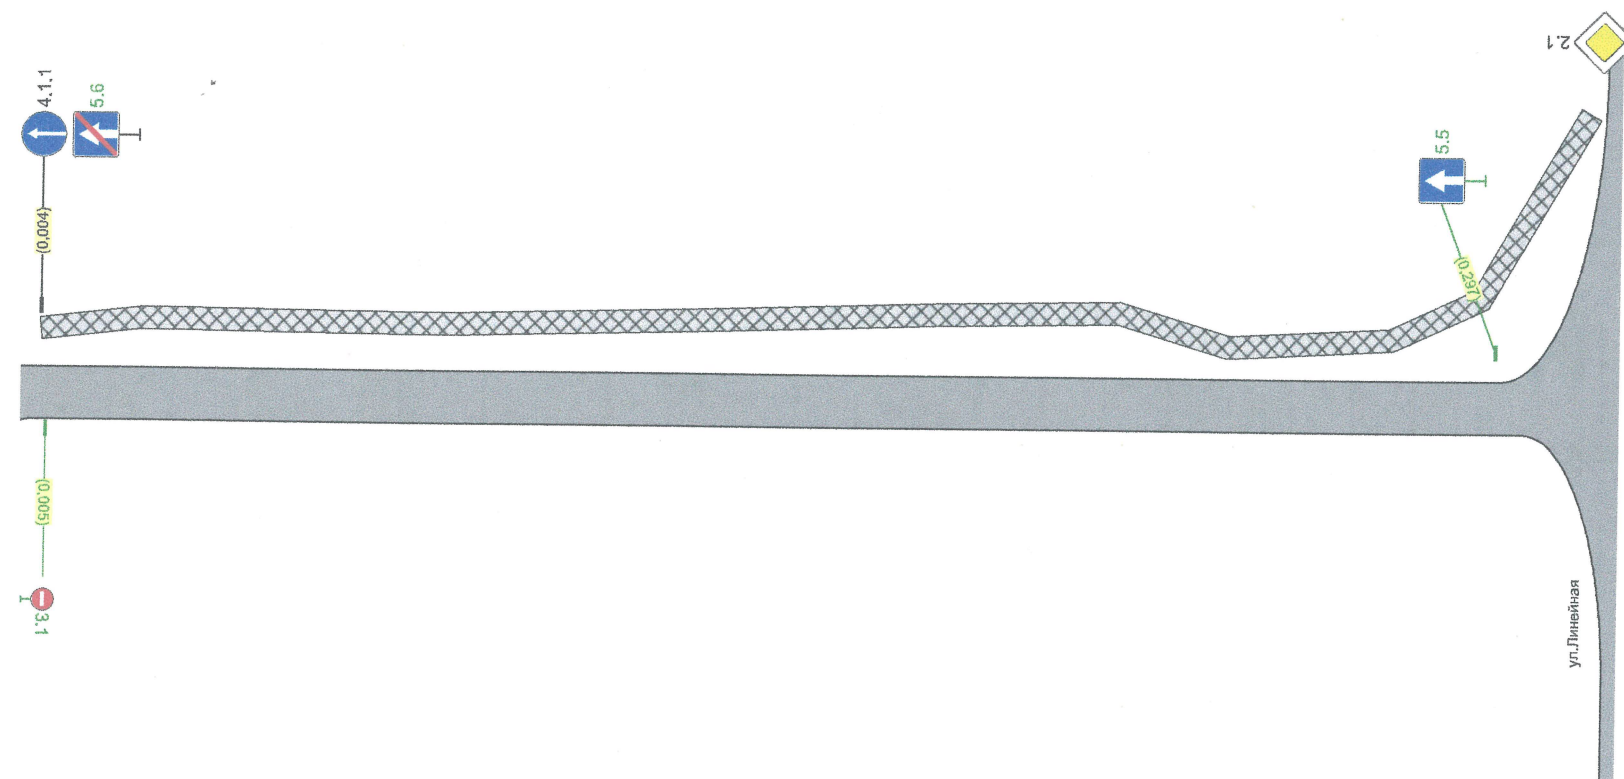

Дорожная разметка справа		
Дорожные ограждения и направляющие устройства справа	На разделительной	
	На обочине	
Тротуары справа		