

# ГАЗЕТА ИСКИТИМ ВЕДОМОСТИ



Администрации и Совета депутатов города Искитима

№ 13(68)

5 апреля 2019 г.

## ЦЭТВ: справочник типовых обращений телезрителей.

### Где можно узнать про ЦЭТВ

Интересующую вас информацию о необходимом оборудовании, настройке и приеме цифрового эфирного телевидения в вашем населенном пункте можно получить по бесплатному номеру круглосуточной федеральной горячей линии: 8-800-220-20-02 и на официальном сайте РТРС в разделе «Все для приема».

### Чем ЦЭТВ лучше аналогового

Цифровое эфирное телевизионное вещание позволяет существенно повысить качество изображения и звука, экономить частотный ресурс, а также предоставляет возможность развития новых современных услуг. Благодаря развитию технологий эфирной трансляции в отдаленных местах вместо одного-трех телеканалов доступно 20 телеканалов в цифровом качестве.

### Преимущество ЦЭТВ перед коммерческими предложениями

Преимущество цифрового эфирного телевидения – отсутствие абонентской платы.

Пользователям не нужно заботиться о своевременной оплате, тратить время на заполнение квитанций и проверку «личного кабинета» и вообще подписывать договор. Не нужно специальное приемное оборудование (декодеры, кабели, тарелки и т.д.). Телеканалы транслируются без кодирования, в свободном доступе.

### Бесплатная трансляция мультиплексов

При наличии в домохозяйстве бытового (пользовательского) оборудования, позволяющего принять эфирный цифровой наземный сигнал каналов (телевизор или ТВ-приемник с поддержкой стандарта DVB-T2 и антенна (индивидуальная или коллективная) для приема телевизионных сигналов дециметрового диапазона), подключение к эфирному цифровому телевидению и прием телевизионных сигналов такого телевидения осуществляется без каких-либо ограничений и является бесплатным для населения.

### Что нужно, чтобы начать смотреть ЦЭТВ

Для подключения к «цифре» не нужно обладать специальными знаниями и навыками. Чтобы принять сигнал нового стандарта необходимо:

- 1) наличие цифровой эфирной трансляции в вашем населенном пункте (проверить это вы сможете на сайте [карта.ртрс.рф](http://карта.ртрс.рф));
- 2) наличие в домохозяйстве телевизора с поддержкой стандарта DVB-T2, режима Multiple-PLP и приемной антенны дециметрового диапазона. Если такое оборудование отсутствует, его необходимо приобрести (вместо замены телевизора можно приобрести приставку с соответствующими характеристиками).

Для настройки приема цифрового эфирного телевидения достаточно запустить автопоиск телеканалов. Также можно провести настройку телеканалов в ручном режиме. Для этого нужно ввести частоту или номер телевизионного канала. Узнать его можно на официальном сайте РТРС в разделе «Строительство сети цифрового ТВ» или на сайте [карта.ртрс.рф](http://карта.ртрс.рф).

### Приемное оборудование для ЦЭТВ, настройка

Для подключения к «цифре» не нужно обладать специальными знаниями и навыками.

Для приема ЦЭТВ необходима индивидуальная наружная приемная антенна дециметрового диапазона.

Телевизор должен поддерживать стандарт вещания DVB-T2 и стандарт сжатия видео MPEG-4. Большинство современных телевизоров обладают этими характеристиками. Если телевизор аналоговый, то необходимо приобрести цифровую приставку стандарта DVB-T2.

Установку антенны желательно выполнить на максимально возможной высоте. Ориентировать приемную антенну необходимо в сторону передающей станции. Определить ближайший передатчик можно по интерактивной карте покрытия сети ЦЭТВ (<http://карта.ртрс.рф>) следующим образом:

- выбрать ближайший к Вам передатчик;
- определить направление на передатчик;
- сориентироваться, в какой части зоны покрытия находится домохозяйство: в непосредственной близости от передатчика, в средней части зоны покрытия, на краю зоны покрытия.

Для настройки ЦЭТВ достаточно запустить автопоиск телеканалов. Также можно провести настройку телеканалов в ручном режиме. Для этого нужно ввести частоту или номер телевизионного канала. Узнать его можно на официальном сайте РТРС в разделе «Строительство сети цифрового ТВ» или на сайте [карта.ртрс.рф](http://карта.ртрс.рф).

## Как пользоваться интерактивной картой ЦЭТВ

1. Зайти на карту по ссылке <http://карта.ртрс.рф>.
2. В строке поиска набрать название населенного пункта.
3. Нажать левой кнопкой мыши на карту под названием населенного пункта.
4. В открывшемся меню определить ближайший передатчик, направление на него по стрелке (для ориентации наружной дециметровой антенны), частоту или номер телевизионного канала (ТВК) для каждого из двух мультиплексов, если потребуется ручная настройка телеканалов.

### Подключение приставки к двум и более телевизорам

Приставка – это аппаратное дополнение к телевизору старого образца. Это тюнер, который поддерживает стандарт DVB-T2, необходимый для приема цифрового эфирного ТВ. При подключении приставки к телевизору к ней переходят функции настройки телеканалов и их переключения. Поэтому, переключая телеканалы на приставке, вы будете переключать их на всех присоединенных к ней телевизорах.

Чтобы смотреть в разных комнатах разные передачи, для каждого телевизора необходим отдельный тюнер DVB-T2.

### Система коллективного приема цифрового телевидения (СКПТ)

Система коллективного приема цифрового телевидения – это та же антенна дециметрового диапазона, но общая для всего подъезда или многоквартирного жилого дома.

СКПТ удобна и для приема сразу на несколько телеприемников в одной квартире.

СКПТ обеспечивает необходимую высоту установки антенны – не менее 10 метров. Система также позволяет избежать нагромождения оборудования на фасаде здания и не портит внешнего облика домов.

СКПТ – такая же часть коммунальной инфраструктуры, как водопровод, системы отопления или электроснабжения, и относится к компетенции управляющих компаний. Жильцы вправе обратиться к ним с заявкой на монтаж СКПТ или требованием обеспечить ее эксплуатацию.

При подключении к домовому антенне следует учитывать, что в телевизор должен быть встроен тюнер DVB-T2. Если ваш телевизор не поддерживает стандарт DVB-T2, понадобится приставка с поддержкой этого стандарта.

### Формат вещания 16:9

Прежний формат 4:3 соответствовал соотношению сторон экранов старых телеприемников. По мере насыщения домохозяйств страны телевизорами нового формата, с соотношением сторон 16:9, телекомпании начали менять способ съемки, ориентируясь на телевизоры нового поколения. Это делается для обеспечения качественного изображения, которое можно добиться только после уравнивания форматов входящего сигнала и экрана телеприемника. Полностью все преимущества нового формата доступны зрителям цифрового эфирного телевидения. В аналоге используется своего рода псевдоформат, знакомый зрителям аналогового телевидения по показу широкоэкранных кинофильмов: кинокадр, сохраняя свои пропорции, занимает не всю площадь телеизображения, а сверху и снизу передаются черные каше, заполняющие остальной экран.

Формат вещания определяют сами вещатели (телеканалы), поэтому вопросы по формату вещания рекомендуется направлять непосредственно вещателям.

### Местные новости (региональная врезка)

Обеспечение населения региональным цифровым эфирным телерадиовещанием – одна из задач федеральной целевой программы «Развитие телерадиовещания в Российской Федерации на 2009-2018 годы».

Региональные информационные выпуски и тематические программы доступны на каналах первого мультиплекса «Россия 1», «Россия 24» и «Радио России».

### Россия 1, Россия 24: выпадение каналов

Трансляция телеканалов, в том числе телеканалов «Россия 1» и «Россия 24», ведется в штатном режиме.

Проблема с некачественным приемом телеканалов «Россия 1» и «Россия 24» связана с технической особенностью приставки. Необходимо обратиться с данной претензией в торговую организацию, где было приобретено оборудование.

### Помехи

При появлении у телезрителей помех при приеме ЦЭТВ в любом случае необходимо обращаться по телефону горячей линии 8 800 220 20 02.

РТРС будет оперативно устранять источник помех, если они происходят по вине их оборудования, либо передаст заявку на поиск неизвестного источника в Роскомнадзор.

### Плановые работы и отключения

Информация о профилактических или других плановых работах, требующих отключения передающего оборудования, публикуется на сайте филиала РТРС «Сибирский РЦ» и обновляется еженедельно.

На случай, если в какой-то момент невозможно обнаружить график профилактических работ на сайте филиала (из-за сбоя в работе соответствующей страницы сайта, из-за неустойчивого Интернет-соединения компьютера, либо еще по каким-то причинам), для уточнения необходимо обращаться по телефону горячей линии 8 800 220 20 02.

### Интерференция

Интерференция – это сезонное явление, когда Солнце, спутник связи и приемная антенна наземного ретранслятора выстраиваются на одной линии. Это создает помехи для радиоприборов. Солнце – мощный источник радиосигнала. Оказавшись ровно позади спутника связи, оно «глушит» теле- и радиосигнал земных вещателей.

В период интерференции на экранах могут появляться едва различимые «шумы» изображения и звука. В пик солнечной интерференции возможно полное пропадание теле- и радиосигнала длительностью до минуты.

Интерференция длится около 14 дней:

весенняя: конец февраля — начало марта;

осенняя: конец сентября — середина октября.

Более точная информация о солнечной интерференции в Новосибирской области размещается на сайте филиала РТРС «Сибирский РЦ».

### Населенные пункты вне зоны охвата ЦЭТВ

Строительство сети цифрового эфирного телевизионного вещания в Новосибирской области завершено. 59 объектов связи обеспечивают цифровым телесигналом 98,54% жителей Новосибирской области. Установленный федеральной целевой программой «Развитие телерадиовещания в Российской Федерации на 2009-2018 годы» целевой индикатор охвата цифровым эфирным телерадиовещанием составляет не менее 95% населения в каждом субъекте Российской Федерации. Таким образом, показатели охвата населения Новосибирской области цифровым эфирным телерадиовещанием выполнены.

В соответствии с Указом Президента России от 24.06.2009 № 715 с 1 января 2019 года прекращается выделение государственных субсидий общероссийским обязательным общедоступным телеканалам на аналоговое вещание в населенных пунктах с численностью населения менее 100 тысяч человек. Решение о дальнейшем использовании (или не использовании) технических средств аналогового телевизионного вещания в указанных населенных пунктах принимают вещатели. 1,46% населения Новосибирской области проживает в населенных пунктах, строительство в которых инфраструктуры цифрового эфирного телевизионного вещания признано технически и экономически нецелесообразным. Перечень населенных пунктов вне зоны охвата ЦЭТВ прилагается.

Решение для жителей этих населенных пунктов – непосредственное спутниковое телевизионное вещание.

Домохозяйства, расположенные в населенных пунктах вне зоны охвата эфирного телесигнала и не являющиеся абонентами спутниковых операторов, могут на льготных условиях приобрести спутниковое приемное оборудование и получить возможность смотреть 20 телеканалов двух мультиплексов без платы за просмотр.

Для подачи заявки необходимо обратиться в администрацию сельсовета.

### Отключение аналогового телесигнала

3 июня 2019 года в Новосибирской области прекратится аналоговое вещание обязательных общедоступных телерадиоканалов.

План поэтапного отключения аналогового телевидения в России утвержден решением Правительственной комиссии по развитию телерадиовещания от 29 ноября 2018 года. Новосибирская область включена в третий этап отключения.

Региональные телеканалы и телеканалы, не входящие в состав мультиплексов, продолжают аналоговое вещание.

После отключения трансляции аналоговых телепрограмм на их частотах будет размещено сообщение о необходимости перехода на прием цифрового телевидения. Заставка будет передаваться в течение недели.

Жителям необходимо заблаговременно определить, какой тип сигнала они принимают. Наличие на экране литеры «А» означает, что зритель смотрит старый аналоговый телевизор, либо пользуется новым телевизором, не переключенным в режим приема цифрового сигнала.

Если вы увидели на экране литеру «А», то проверьте в настройках вашего телевизора, доступен ли прием цифрового сигнала. Если ваш телевизор не принимает цифровой сигнал, то пора задуматься о возможности приобретения нового телевизора или цифровой телеприставки.

Ответы на часто задаваемые вопросы можно найти на сайте филиала РТРС «Сибирский РЦ» <http://novosibirsk.rtrs.ru/tv/feedback/>.

Цифровые приставки и телевизоры стандарта DVB-T не принимают новый стандарт DVB-T2! Убедительно просим вас быть бдительными и приобретать телевизоры и цифровые приставки, поддерживающие стандарт DVB-T2!

### Памятка пассажиру по перевозке железнодорожным транспортом.

#### Защита прав потребителей при оказании услуг по перевозке пассажиров железнодорожным транспортом регулируется:

1. Законом Российской Федерации от 07.02.1992 N 2300-1 «О защите прав потребителей»;

2. Федеральным законом от 10.01.2003 N 18-ФЗ «Устав железнодорожного транспорта Российской Федерации»;

3. Правилами оказания услуг по перевозкам на железнодорожном транспорте пассажиров, а также грузов, багажа, для личных, семейных, домашних и иных нужд, не связанных с осуществлением предпринимательской деятельности, утвержденными постановлением Правительства Российской Федерации от 02.03.2005 № 111.

Пассажир – лицо, совершающее поездку в поезде по действительному проездному документу (билету) либо имеющее проездной документ (билет) и находящееся на территории железнодорожной станции, железнодорожного вокзала или пассажирской платформы непосредственно перед указанной поездкой или непосредственно после нее.

**Пассажир имеет право:** провозить бесплатно 1 ребенка в возрасте не старше 5 лет, если он не занимает отдельного места, а также детей в возрасте 5 - 7 лет с оплатой в соответствии с льготным тарифом; сдавать для перевозки багаж, делать остановку в пути следования с продлением срока действия билета не более чем на 10 суток; продлевать срок действия билета в случае болезни в пути следования на время болезни, подтвержденной документами лечебного учреждения, выезжать (при наличии свободных мест) поездом, отходящим ранее поезда, на который приобретен билет, с отметкой об этом в железнодорожной кассе.

На железнодорожных станциях, железнодорожных вокзалах, в поездах перевозчик обеспечивает своевременное предоставление пользователям услугами (в наглядной и доступной форме) достоверной информации, в том числе:

- а) перечень работ и услуг, их стоимость;
- б) наименование и место нахождения (юридический адрес) перевозчика, место нахождения подразделения перевозчика, уполномоченного принимать и рассматривать претензии, предъявляемые к перевозчику;
- в) сведения о лицензии перевозчика на осуществление перевозок пассажиров, багажа, грузов и (или) грузобагажа (номер, срок ее действия, наименование выдавшего органа);
- г) стоимость проезда пассажиров и провоза ручной клади сверх установленной нормы, а также перевозки грузов, багажа, грузобагажа;
- д) время отправления и прибытия поездов;
- е) сроки продажи проездных документов (билетов);
- ж) перечень вещей (предметов), запрещенных к перевозке и хранению в качестве ручной клади, багажа, грузобагажа;
- з) время работы билетных и багажных касс, товарных контор и камер хранения ручной клади;
- и) расположение вокзальных помещений, мест общего пользования железнодорожных станций, предназначенных для обслуживания пассажиров, работы с багажом, грузобагажом, и мест взвешивания ручной клади;
- к) время прибытия на железнодорожную станцию назначения багажа, следующего без перегрузки в пути следования;
- л) порядок предоставления мест в комнатах отдыха пассажиров и комнатах матери и ребенка;
- м) перечень категорий граждан, которым предоставляется право бесплатного проезда или право оплаты проезда со скидкой в соответствии с законодательством Российской Федерации и законодательством субъектов Российской Федерации;
- н) сведения о договоре (договорах) обязательного и (или) добровольного страхования (номер, дата заключения, срок действия) и страховщике (страховщиках) (наименование, место нахождения, почтовый адрес, номер телефона);
- о) перечень сервисных услуг, входящих в стоимость проезда в вагонах повышенной комфортности;
- п) иные сведения об оказываемых услугах.

#### При возврате неиспользованного проездного документа (билета) на поезд дальнего или местного следования в железнодорожную билетную кассу пассажир имеет право:

- не позднее чем за 8 часов до отправления поезда получить обратно деньги в размере стоимости проезда, состоящей из стоимости билета и стоимости плацкарты;

- менее чем за 8 часов, но не позднее чем за 2 часа до отправления поезда получить обратно деньги в размере стоимости билета и 50 процентов стоимости плацкарты;

- менее чем за 2 часа до отправления поезда получить обратно деньги в размере стоимости билета.

Проездной документ не принимается к возврату при опоздании пассажира на поезд более 12 часов на поезда формирования Российской Федерации и 3-х часов на поезда формирования стран СНГ и Балтии.

Возврат причитающихся средств за неиспользованный проездной документ производится при предъявлении документа (удостоверяющего личность пассажира), номер которого указан в проездном документе. В других случаях переоформление поездки не производится.

#### **Возврат билета на поезд через Интернет:**

Возврат электронных билетов пассажир осуществляет в разделе «Личный кабинет». Вернуть можно как весь заказ полностью, так и какой-либо конкретный электронный билет из заказа.

Если пассажир не воспользовался услугой электронной регистрации, возврат неиспользованного электронного билета на поезда, следующие во внутрисоюзном сообщении и сообщении со странами СНГ, Латвийской, Литовской, Эстонской Республиками и Республикой Абхазией, он может осуществить в любое время до отправления поезда со станции его посадки и не менее, чем за 6 часов до отправления поезда со станции посадки пассажира на поезда, следующие в международном сообщении.

Если же пассажир воспользовался услугой электронной регистрации, то вернуть неиспользованный электронный билет можно не позднее, чем за 1 час на поезда, следующие во внутрисоюзном сообщении и со странами СНГ, Латвийской, Литовской, Эстонской Республиками и Республикой Абхазией; в международном сообщении - не позднее, чем за 1 час до отправления поезда с начальной станции маршрута следования и не позднее, чем за 6 часов до отправления поезда со станции посадки пассажира.

Денежные средства за неиспользованный электронный билет будут возвращены на банковскую карту плательщика, с помощью которой производилась оплата электронного билета, в сроки, установленные правилами платежных систем (от 7 до 30 календарных дней с момента оформления возврата в личном кабинете).

#### **Страховое возмещение при причинении вреда здоровью потерпевшего.**

Вред здоровью пассажира возмещается за счет страховки перевозчика.

В июне 2012 г. принят закон (Постановление Правительства РФ от 15 ноября 2012 г. № 1164 «Об утверждении Правил расчета суммы страхового возмещения при причинении вреда здоровью потерпевшего»), обязывающий перевозчиков страховать свою гражданскую ответственность за причинение вреда жизни, здоровью, имуществу пассажиров. Это не касается легкового такси. Метрополитен вместо страхового возмещения выплачивает компенсацию.

Установлены нормативы, исходя из которых рассчитывается сумма страхового возмещения (компенсации) при причинении вреда здоровью пассажира.

В случае если вследствие вреда, причиненного здоровью потерпевшего, медико-социальной экспертизой установлена инвалидность или категория «ребенок-инвалид», потерпевшему осуществляется выплата страхового возмещения в связи с инвалидностью.

Размер выплаты страхового возмещения в связи с инвалидностью определяется в зависимости от стойкого расстройства функций организма (ограничения жизнедеятельности и необходимости социальной защиты) и группы инвалидности в порядке, установленном законодательством Российской Федерации, и составляет:

для I группы инвалидности - 100 процентов страховой суммы, указанной по риску причинения вреда здоровью потерпевшего в договоре;

для II группы инвалидности - 70 процентов страховой суммы, указанной по риску причинения вреда здоровью потерпевшего в договоре;

для III группы инвалидности - 50 процентов страховой суммы, указанной по риску причинения вреда здоровью потерпевшего в договоре;

для категории «ребенок-инвалид» - 100 процентов страховой суммы, указанной по риску причинения вреда здоровью потерпевшего в договоре.

Выплата страхового возмещения в связи с инвалидностью производится страховщиком в случае установления потерпевшему инвалидности в размере разницы между суммой страхового возмещения в связи с инвалидностью с учетом установленной группы инвалидности и ранее произведенной выплаты страхового возмещения в зависимости от характера и степени повреждения здоровья потерпевшего.

Перевозчик, не заключивший договор страхования, отвечает за причиненный при перевозках вред на тех же условиях, что и при надлежащем страховании. При этом федеральным законом может устанавливаться больший размер ответственности.

#### **Информационное сообщение о проведении публичных слушаний по вопросу рассмотрения проекта планировки и проекта межевания территории в границах улицы Лесосплава в городе Искитиме Новосибирской области**

Администрация города Искитима сообщает о проведении публичных слушаний 07.05.2019 года в 14.00 часов в зале заседаний Администрации города Искитима по адресу Новосибирская обл., г. Искитим, ул. Пушкина, 51 по вопросу рассмотрения проекта планировки и проекта межевания территории в границах улицы Лесосплава в городе Искитиме Новосибирской области.

Материалы по рассматриваемому вопросу размещены в газете «Искитимские ведомости» и на официальном сайте администрации г. Искитима в сети «Интернет» <http://admiskitim.ru/>.

Место и время организации экспозиции демонстрационных материалов и иных материалов информационного характера по вышеуказанному вопросу, а также приема замечаний и предложений участников публичных слушаний: кабинет № 5 отдела архитектуры и строительства администрации г. Искитима в здании по адресу: Новосибирская область, г. Искитим, ул. Вокзальная, 3А по понедельникам, вторникам и средам с 14.00 до 16.00 или по электронному адресу [arhitektura\\_iskitim@mail.ru](mailto:arhitektura_iskitim@mail.ru).

Предложения и замечания по вопросу, вынесенному на публичные слушания, должны соответствовать ч. 10-15 ст. 5.1 Градостроительного кодекса РФ.

В индивидуальных предложениях и замечаниях по вопросу, вынесенному на публичные слушания, указываются фамилия, имя, отчество, дата рождения, адрес места жительства, контактный телефон (при наличии), личная подпись гражданина или граждан, внесших предложения и замечания, и дата подписания. В коллективных предложениях и замечаниях по вопросу, вынесенному на публичные слушания, должны быть также указаны фамилия, имя, отчество, дата рождения, адрес места жительства, контактный телефон (при наличии) лица, которому гражданами поручено представлять данные предложения и замечания.

Все поступившие в комиссию предложения по вопросу, вынесенному на публичные слушания, регистрируются в отделе архитектуры и строительства администрации города Искитима.

#### **Информационное сообщение о проведении публичных слушаний по проекту внесения изменений в Правила землепользования и застройки г. Искитима, утвержденные решением Совета депутатов г. Искитима от 23.12.2009г. № 410 (в ред. от 27.03.2019 № 239)**

Администрация города Искитима сообщает о проведении публичных слушаний 16.04.2019 года в 10.00 часов в зале заседаний Администрации города Искитима по адресу Новосибирская обл., г. Искитим, ул. Пушкина, 51 по проекту внесения изменений в Правила землепользования и застройки г. Искитима, утвержденные решением Совета депутатов города Искитима от 23.12.2009г. № 410 (в ред. от 27.03.2019 № 239).

Материалы по рассматриваемым вопросам размещены в «Искитимские ведомости» и на официальном сайте администрации г. Искитима в сети «Интернет».

Место и время организации экспозиции демонстрационных материалов и иных материалов информационного характера по вышеуказанным вопросам, а также приема замечаний и предложений участников публичных слушаний: кабинет № 5 отдела архитектуры и строительства администрации г. Искитима в здании по адресу: Новосибирская область, г. Искитим, ул. Вокзальная, 3А в понедельник, вторник и среду с 14.00 до 16.00 или по электронному адресу [arhitektura\\_iskitim@mail.ru](mailto:arhitektura_iskitim@mail.ru).

Предложения и замечания по вопросам, вынесенным на публичные слушания, должны соответствовать предмету публичных слушаний.

В индивидуальных предложениях и замечаниях по вопросам, вынесенным на публичные слушания, указываются фамилия, имя, отчество, дата рождения, адрес места жительства, контактный телефон (при наличии), личная подпись гражданина или граждан, внесших предложения и замечания, и дата подписания. В коллективных предложениях и замечаниях по вопросам, вынесенным на публичные слушания, должны быть также указаны фамилия, имя, отчество, дата рождения, адрес места жительства, контактный телефон (при наличии) лица, которому гражданами поручено представлять данные предложения и замечания.

Все поступившие в комиссию предложения по вопросам, вынесенным на публичные слушания, регистрируются комиссией.

**ГЛАВА ГОРОДА ИСКИТИМА  
НОВОСИБИРСКОЙ ОБЛАСТИ  
ПОСТАНОВЛЕНИЕ**

02.04.2019                      Искитим                      №                      1-г

**О проведении публичных слушаний по проекту внесения изменений в Правила землепользования и застройки г. Искитима, утвержденные решением Совета депутатов г. Искитима от 23.12.2009г. № 410 (в ред. от 27.03.2019 № 239)**

Во исполнение Федерального закона от 06.10.2003 № 131-ФЗ «Об общих принципах организации местного самоуправления в Российской Федерации», в соответствии с Градостроительным кодексом РФ, Уставом города Искитима, решением Совета депутатов города Искитима от 27.03.2013 № 191 «Об утверждении положения о порядке проведения публичных слушаний по проектам Генерального плана города Искитима Новосибирской области, Правил землепользования и застройки города Искитима», на основании распоряжения администрации города Искитима от 27.03.2019 № 186-р «О подготовке проекта внесения изменений в Правила землепользования и застройки г. Искитима, утвержденные решением Совета депутатов города Искитима от 23.12.2009 № 410 (в ред. от 28.11.2018 № 209)», с целью привлечения жителей города Искитима к обсуждению проекта внесения изменений в Правила землепользования и застройки г. Искитима,

**ПОСТАНОВЛЯЮ:**

1. Назначить публичные слушания на 16 апреля 2019 года в 10-00 часов по адресу: Новосибирская обл., г. Искитим, ул. Пушкина, 51 (зал заседаний) по проекту внесения изменений в Правила землепользования и застройки г. Искитима, утвержденные решением Совета депутатов города Искитима от 23.12.2009г. № 410 (в ред. от 27.03.2019 № 239) (Приложение).

2. Комиссии по градостроительству, землепользованию и застройке города Искитима организовать и провести публичные слушания по вопросу, указанному в п. 1 настоящего постановления.

3. Определить место и время организации экспозиции демонстрационных материалов и иных материалов информационного характера по вопросу, указанному в п. 1 настоящего постановления, а также приема замечаний и предложений участников публичных слушаний: кабинет № 5 отдела архитектуры и строительства администрации г. Искитима в здании по адресу: Новосибирская область, г. Искитим, ул. Вокзальная, 3А в понедельник, вторник и среду с 14.00 до 16.00.

4. Управлению делами (О.А. Смирнова) опубликовать настоящее постановление в газете «Искитимские ведомости» и на официальном сайте администрации г. Искитима.

5. Контроль за исполнением настоящего постановления возложить на заместителя главы администрации Ю.А. Зубарева.

Глава города

С.В.Завражин

*Приложение к постановлению Главы  
г.Искитима Новосибирской области  
от 02.04.2019 г. № 1-г*

**Проект**

**внесения изменений в Правила землепользования и застройки г. Искитима, утвержденные решением Совета депутатов города Искитима Совета депутатов г. Искитима от 23.12.2009 № 410 (в ред. от 27.03.2019 № 239)**

1. Руководствуясь Градостроительным кодексом Российской Федерации, Земельным кодексом Российской Федерации и в соответствии с Федеральным законом Российской Федерации от 6 октября 2003 г. № 131-ФЗ «Об общих принципах организации местного самоуправления в Российской Федерации», Приказом Министерства экономического развития Российской Федерации от 01.09.2017 № 540 «Об утверждении классификатора видов разрешенного использования земельных участков», Уставом города Искитима Новосибирской области, на основании заключений комиссии по градостроительству, землепользованию и застройке г. Искитима, подготовлен проект внесения изменений в Правила землепользования и застройки г. Искитима (далее ПЗЗ) по следующим вопросам:

1.1 внесение изменений в ПЗЗ в части территориального зонирования территории с местоположением: Новосибирская обл., г. Искитим, ул. Лесосплава (кадастровый квартал 54:33:050417), ориентировочной площадью 624 кв.м с «Зона застройки индивидуальными жилыми домами и ведения личного подсобного хозяйства (Жин)» на «Зона застройки многоквартирными жилыми домами (Жмн)» (приложение);

1.2 внесение изменений в ПЗЗ в части территориального зонирования территории с местоположением: Новосибирская обл., г. Искитим, ул. Лесосплава (кадастровый квартал 54:33:050401), ориентировочной площадью 117 кв.м с «Зона специализированной жилой застройки (Ос)» на «Зона застройки многоквартирными жилыми домами (Жмн)» (приложение).

Основанием для разработки проекта внесения изменений в ПЗЗ по вопросам, указанным в пп. 1.1 и 1.2 настоящего постановления является заявление генерального директора ООО «СЗ РСК Восток» М.Ю. Добролюбова, о внесении вышеуказанных изменений.

В 2015 году между администрацией города Искитима и ООО «СЗ РСК Восток» заключен договор о развитии застроенной территории в районе улицы Лесосплава, которая является смежной с территорией, указанной в данном проекте. Застройщиком планируется использовать данную территорию под благоустройство при строительстве многоквартирных жилых домов.

В соответствии с ПЗЗ заявленная территория расположена в зоне застройки индивидуальными жилыми домами и ведения личного подсобного хозяйства (Жин) и зоне специализированной жилой застройки (Ос).


В целях возможного использования испрашиваемой территории для благоустройства, а так же для дальнейшего ее включения в договор о развитии застроенной территории проектом вносятся изменения территориального зонирования территории с местоположением: Новосибирская обл., г. Искитим, ул. Лесосплава (в районе кадастровых кварталов 54:33:050417 и 54:33:050401), с «Зона застройки индивидуальными жилыми домами и ведения личного подсобного хозяйства (Жин)» (ориентировочной площадью 624 кв.м) и «Зона специализированной жилой застройки (Ос)» (ориентировочной площадью 117 кв.м) на «Зона застройки многоквартирными жилыми домами (Жмн)».

*Приложение к проекту*

**ВЫКОПИРОВКА ИЗ СХЕМЫ ТЕРРИТОРИАЛЬНОГО  
ЗОНИРОВАНИЯ**

**Земельные участки с местоположением: Новосибирская обл.,  
г. Искитим, ул. Лесосплава (в районе кадастровых кварталов  
54:33:050417 и 54:33:050401)**

**с «Зона застройки индивидуальными жилыми домами и ведения  
личного подсобного хозяйства (Жин)» (ориентировочной площадью  
624 кв.м) и «Зона специализированной жилой застройки (Ос)»  
(ориентировочной площадью 117 кв.м)  
на «Зона застройки многоквартирными жилыми домами (Жмн)»**

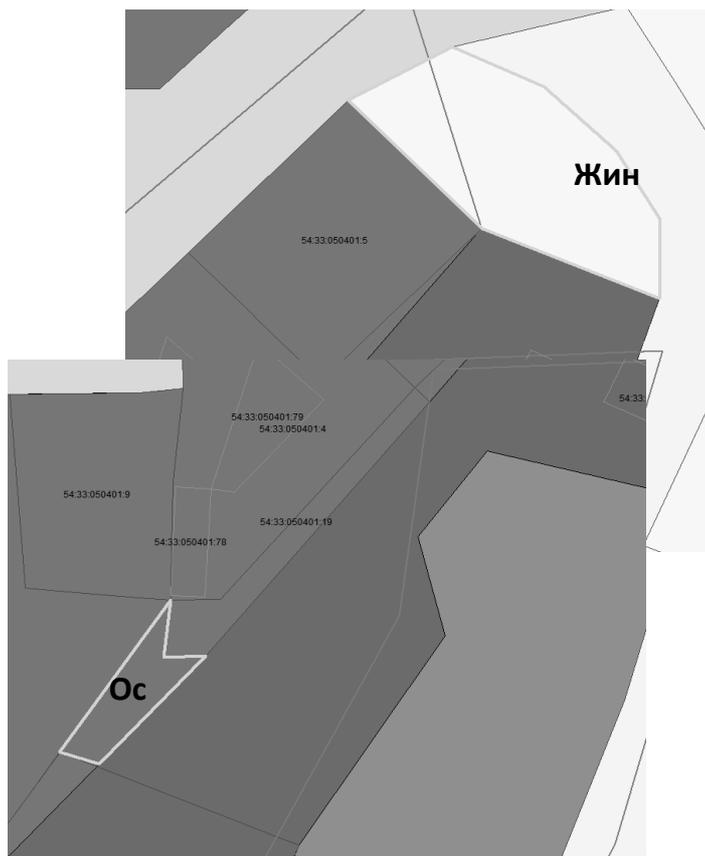

**АДМИНИСТРАЦИЯ ГОРОДА ИСКИТИМА  
НОВОСИБИРСКОЙ ОБЛАСТИ  
ПОСТАНОВЛЕНИЕ**

20.03.2019

Искитим

№

383

**Об утверждении Схемы размещения  
нестационарных торговых объектов на территории города Искитима Новосибирской области**

В целях актуализации Схемы размещения нестационарных торговых объектов на территории города Искитима Новосибирской области, руководствуясь частью 3 статьи 10 Федерального закона от 28.12.2009 № 381-ФЗ «Об основах государственного регулирования торговой деятельности в Российской Федерации» (в ред. от 25.12.2018 № 488-ФЗ), приказом Министерства промышленности, торговли и развития предпринимательства Новосибирской области от 24.01.2011 № 10 «О Порядке разработки и утверждения органами местного самоуправления в Новосибирской области Схемы размещения нестационарных торговых объектов» (в ред. от 01.02.2019 № 38), администрация города Искитима

**ПОСТАНОВЛЯЕТ:**

1. Утвердить прилагаемую Схему размещения нестационарных торговых объектов на территории города Искитима Новосибирской области.
2. Признать утратившими силу:
  - 2.1. Постановление администрации города Искитима Новосибирской области от 04.06.2018 № 848 «Об утверждении Схемы размещения нестационарных торговых объектов на территории города Искитима»;
  - 2.2. Постановление администрации города Искитима Новосибирской области от 11.10.2018 № 1593 «О внесении изменений в Схему размещения нестационарных торговых объектов на территории города Искитима, утвержденную постановлением администрации города Искитима Новосибирской области от 04.06.2018 № 848»;
  - 2.3. Постановление администрации города Искитима Новосибирской области от 19.12.2018 № 2038 «О внесении изменений в Схему размещения нестационарных торговых объектов на территории города Искитима Новосибирской области, утвержденную постановлением администрации города Искитима Новосибирской области от 04.06.2018 № 848».
3. Постановление вступает в силу с момента подписания.
4. Опубликовать настоящее постановление в газете «Искитимские ведомости» и разместить на официальном сайте администрации г.Искитима.

Глава города

С.В.Завражин

*Утверждена постановлением  
администрации города Искитима  
Новосибирской области  
от 20.03.2019 № 383*

**Схема  
размещения нестационарных торговых объектов на территории города Искитима Новосибирской области**

N п/п	Адресный ориентир – место размещения нестационарного торгового объекта (район, адрес)	Тип нестационарного торгового объекта	Количество нестационарных торговых объектов	Площадь земельного участка	Площадь нестационарного торгового объекта	Специализация нестационарного торгового объекта (ассортимент реализуемой продукции)	Собственник земельного участка, здания, строения на котором расположен нестационарный торговый объект	Период функционирования нестационарного торгового объекта (постоянно или сезонно с_по_)	Примечание (существующий нестационарный торговый объект или перспективное место размещения нестационарного торгового объекта)
1	2	3	4	5	6	7	8	9	10
1	г. Искитим, ул. Пушкина, (40)	Павильон	1	103	66,5	Продукты	Государственная собственность	Постоянно	Существующий
2	г. Искитим, ул. Пушкина, (40)	Киоск	1	23	8	Печатные издания	Государственная собственность	Постоянно	Существующий
3	г. Искитим, ул. Пушкина, (40)	Киоск	1	25	9	Мороженое	Государственная собственность	Постоянно	Существующий
4	г.Искитим, ул.Пушкина, (40)	Павильон	1	63	35	Общественное питание	Государственная собственность	Постоянно	Существующий
5	Г.Искитим, ул.Пушкина, (40)	Киоск	1	101,5	73	Общественное питание	Государственная собственность	Постоянно	Существующий
6	г. Искитим, ул. Пушкина, (40)	Киоск	1	14,5	6	Хлебобулочные изделия	Государственная собственность	Постоянно	Существующий
7	г. Искитим, ул. Пушкина, (79) ост. «Больница» (нечетная сторона)	Павильон, совмещенный с автобусной остановкой	2	33,0 39,0	15,0 19,0	Цветы Общественное питание	Государственная собственность	Постоянно	Существующий
8	г. Искитим, ул. Пушкина, ост. «Больница» (четная сторона)	Павильон, совмещенный с автобусной остановкой	1	36	19	Смешанные товары	Государственная собственность	Постоянно	Существующий
9	г. Искитим, ул. Пушкина, (65)	Киоск	1	24	10	Общественное питание	Государственная собственность	Постоянно	Существующий
10	г. Искитим, ул. Пушкина, (65)	Киоск	1	15	4	Лотерейные билеты	Государственная собственность	Постоянно	Существующий

11	г. Искитим, ул. Пушкина,(65)	Киоск	1	23	8	Печатные издания	Государственная собственность	Постоянно	Существующий
12	г. Искитим, ул. Пушкина, (81)	Киоск	1	17,5	6	Мороженое	Государственная собственность	Постоянно	Существующий
13	г. Искитим, мр.Центральный, (22)	Павильон	1	98	60	Общественное питание	Государственная собственность	Постоянно	Существующий
14	г. Искитим, мр. Центральный, (29)	Павильон	1	84	50	Смешанные товары	Государственная собственность	Постоянно	Существующий
15	г. Искитим, мр.Центральный, (10)	Киоск	1	20	6	Изготовление ключей	Государственная собственность	Постоянно	Существующий
16	г.Искитим, ул.Вокзальная, (2)	Киоск	1	20,5	6	Фрукты, овощи	Государственная собственность	Постоянно	Существующий
17	г.Искитим, ул.Вокзальная, (2)	Киоск	1	17	8	Хлебобулочные изделия	Государственная собственность	Постоянно	Существующий
18	г.Искитим, ул.Ломоносова	Киоск	1	22	7	Хлебобулочные изделия	Государственная собственность	Постоянно	Существующий
19	г.Искитим, ул.Юбилейная, (2) (ост. «Путепровод»)	Киоск совмещенный с автобусной остановкой	1	24	11	Займы	Государственная собственность	Постоянно	Существующий
20	г. Искитим, ул. Юбилейная (ост. «Путепровод»)	Павильон	1	46	22	Займы	Государственная собственность	Постоянно	Существующий
21	г. Искитим, мр. Южный, (3)	Магазин модульного типа	1	140	97	Продукты	Государственная собственность	Постоянно	Существующий
22	г. Искитим, мр. Южный, (34)	Киоск	1	24	10	Куры-гриль	Государственная собственность	Постоянно	Существующий
23	г. Искитим, мр. Южный, (35)	Магазин модульного типа	1	143	96	Смешанные товары	Государственная собственность	Постоянно	Существующий
24	г. Искитим, мр. Южный, (41)	Павильон	1	68	37	Продукты	Государственная собственность	Постоянно	Существующий
25	г. Искитим, мр. Южный, (38)	Магазин модульного типа	1	115	74,5	Продукты	Государственная собственность	Постоянно	Существующий
26	г. Искитим, мр. Южный, (66)	Киоск	1	20,7	6,3	Общественное питание	Государственная собственность	Постоянно	Существующий
27	г. Искитим, мр. Южный, (66)	Магазин модульного типа	1	55	30	Бытовая химия	Государственная собственность	Постоянно	Существующий
28	г. Искитим, мр. Южный, (66)	Павильон	1	25	12	Печатные издания	Государственная собственность	Постоянно	Существующий
29	г. Искитим, мр Южный, (66)	Павильон	1	145	101	Мясо птицы	Государственная собственность	Постоянно	Существующий
30	г. Искитим, мр. Южный, (66)	Киоск	1	22	8	Мороженое	Государственная собственность	Постоянно	Существующий
31	г.Искитим, мр. Южный, (66)	Киоск	1	17,5	6,5	Хлебобулочные изделия	Государственная собственность	Постоянно	Существующий
32	г. Искитим, мр. Южный, (14)	Павильон	1	69	37	Продукты	Государственная собственность	Постоянно	Существующий
33	г. Искитим, мр. Южный,(34)	Киоск	1	20	8	Печатные издания	Государственная собственность	Постоянно	Существующий
34	г. Искитим, мр. Южный (34)	Павильон	1	39	17	Цветы	Государственная собственность	Постоянно	Существующий
35	г.Искитим, мр. Южный, (34)	Киоск	1	20	6	Общественное питание	Государственная собственность	Постоянно	Существующий
36	г. Искитим, мр.Южный,(40)	Киоск	1	21	8	Печатные издания	Государственная собственность	Постоянно	Существующий
37	г. Искитим, мр. Южный, (40А)	Магазин модульного типа	1	86	52	Продукты	Государственная собственность	Постоянно	Существующий
38	г. Искитим, мр. Южный, (40А)	Павильон	1	75,5	46,5	Мясо птицы	Государственная собственность	Постоянно	Существующий
39	г. Искитим, мр. Южный (ост. «Газовая»)	Киоск	1	23	8	Мороженое	Государственная собственность	Постоянно	Существующий

40	г. Искитим, мр. Южный, (9)	Павильон	1	156	106	Продукты	Государственная собственность	Постоянно	Существующий
41	г.Искитим, мр. Южный, (35)	Киоск	1	20	6	Ремонт обуви	Государственная собственность	Постоянно	Существующий
42	г. Искитим, мр. Южный, (44)	Павильон	1	111	70	Общественное питание	Государственная собственность	Постоянно	Существующий
43	г.Искитим, мр. Южный (46)	Киоск	1	32	13	Хлебобулочные изделия	Государственная собственность	Постоянно	Существующий
44	г. Искитим, ул.Комсомольская, (2А)	Киоск	1	24,5	9	Общественное питание	Государственная собственность	Постоянно	Существующий
45	г. Искитим, ул. Комсомольская, (2)	Киоск	1	20	6	Мороженое	Государственная собственность	Постоянно	Существующий
46	г. Искитим, ул. Комсомольская,(2А)	Киоск	1	30	13	Цветы, семена	Государственная собственность	Постоянно	Существующий
47	г. Искитим, ул. Комсомольская,(24А)	Магазин модульного типа	1	109	69	Продукты	Государственная собственность	До 2020 года	Существующий
48	г. Искитим, пр.Юбилейный,(23)	Киоск	1	22	7	Фрукты, овощи	Государственная собственность	Постоянно	Существующий
49	г. Искитим, пр. Юбилейный (ост. «Горка»)	Павильон, совмещенный с автобусной остановкой	1	133	91	Продукты	Государственная собственность	Постоянно	Существующий
50	г.Искитим, пр.Юбилейный, (23)	Киоск	1	24	10	Хлебобулочные изделия	Государственная собственность	Постоянно	Существующий
51	г. Искитим, пр. Юбилейный (ост. «Горка»)	Павильон	1	63	35	Продукты	Государственная собственность	Постоянно	Существующий
52	г. Искитим, пр. Юбилейный, (7)	Павильон	1	19	15	Продукты	Государственная собственность	Постоянно	Существующий
53	г. Искитим, пр. Юбилейный, (6А)	Киоск	1	40,5	18,5	Продукты	Государственная собственность	Постоянно	Существующий
54	г. Искитим, пр. Юбилейный, (6)	Павильон	1	26,5	15,5	Услуги	Государственная собственность	Постоянно	Существующий
55	г. Искитим, пр. Юбилейный, (17)	Павильон	1	50,1	26	Продукты	Государственная собственность	Постоянно	Существующий
56	г. Искитим, пр. Юбилейный, (17)	Павильон	1	88	54	Продукты	Государственная собственность	Постоянно	Существующий
57	г. Искитим, пр. Юбилейный (напротив ГИБДД)	Павильон	1	115	74	Услуги	Государственная собственность	Постоянно	Существующий
58	г. Искитим, пр. Юбилейный, (14)	Павильоны	2	160	84	Непродовольственные товары	Государственная собственность	Постоянно	Существующий
59	г. Искитим, ул. Украинская (около магазина «Рассвет»)	Павильон	1	50,5	26	Фрукты, овощи	Государственная собственность	Постоянно	Существующий
60	г. Искитим, ул. Украинская, (60)	Киоск	1	21,5	7	Фрукты, овощи	Государственная собственность	Постоянно	Существующий
61	г. Искитим, ул. Украинская, (61)	Павильон	1	80	48	Продукты	Государственная собственность	Постоянно	Существующий
62	г. Искитим, ул. Энгельса, (58)	Павильон	1	60	30	Продукты	Государственная собственность	Постоянно	Существующий
63	г. Искитим, ул. К.Маркса, (ост. «Горка»)	Киоск, совмещенный с автобусной остановкой	1	18	8	Ремонт обуви	Государственная собственность	Постоянно	Существующий
64	г. Искитим, ул. К.Маркса, (38)	Павильон	1	76	45	Продукты	Государственная собственность	Постоянно	Существующий
65	г. Искитим, ул.Набережная, (97)	Павильон	1	50	25	Продукты	Государственная собственность	Постоянно	Существующий
66	г. Искитим, мр.Индустриальный, (52)	Павильон совмещенный с автобусной остановкой	1	55	26	Общественное питание	Государственная собственность	Постоянно	Существующий
67	г. Искитим, мр. Индустриальный,(31)	Киоск	1	20	6	Фрукты, овощи	Государственная собственность	Постоянно	Существующий

68	г. Искитим, мр. Индустриальный,(31)	Павильон	1	124,5	81	Мясо птицы	Государственная собственность	Постоянно	Существующий
69	г. Искитим, мр. Индустриальный,(31)	Павильон	1	44	21	Продукты	Государственная собственность	Постоянно	Существующий
70	г. Искитим, мр. Индустриальный,(31)	Киоск	1	23	8	Мороженое	Государственная собственность	Постоянно	Существующий
71	г. Искитим, мр. Индустриальный,(31)	Киоск	1	21	7	Продукты	Государственная собственность	Постоянно	Существующий
72	г. Искитим, мр. Индустриальный,(31)	Киоск	1	18	7,5	Хлебобулочные изделия	Государственная собственность	Постоянно	Существующий
73	г. Искитим, мр. Индустриальный, 31	Павильон	1	42	22,8	Продукты	Государственная собственность	Постоянно	Существующий
74	г. Искитим, мр. Индустриальный,(32)	Магазин модульного типа	1	100	64	Продукты	Государственная собственность	Постоянно	Существующий
75	г. Искитим, мр. Индустриальный,(30)	Павильон	1	109	68	Продукты	Государственная собственность	Постоянно	Существующий
76	г. Искитим, мр. Индустриальный,(46А)	Павильон	1	49	25	Продукты	Государственная собственность	Постоянно	Существующий
77	г. Искитим, мр. Индустриальный,(11Б)	Магазин модульного типа	1	104	65	Общественное питание	Государственная собственность	Постоянно	Существующий
78	г.Искитим, мр. Индустриальный, (24)	Павильон	1	50	26	Продукты	Государственная собственность	Постоянно	Существующий
79	г. Искитим, мр. Подгорный, (44)	Магазин модульного типа	1	99	62	Продукты	Государственная собственность	Постоянно	Существующий
80	г. Искитим, мр. Подгорный, (7)	Павильон	1	89	54	Газовое оборудование	Государственная собственность	Постоянно	Существующий
81	г. Искитим, мр.Подгорный, (8)	Павильон	1	40	18,5	Мясо птицы	Государственная собственность	Постоянно	Существующий
82	г. Искитим, мр. Подгорный, (7)	Киоск	1	18,5	7,5	Печатные издания	Государственная собственность	Постоянно	Существующий
83	г. Искитим, мр. Подгорный, (27)	Магазин модульного типа	1	89	55	Продукты	Государственная собственность	Постоянно	Существующий
84	г.Искитим, ул.Неглинная, (2)	Павильон	1	55	27	Шиномонтаж	Государственная собственность	Постоянно	Существующий
85	г. Искитим, ул. Киевская, (1А)	Павильон	1	71,5	39,52	Продукты	Государственная собственность	Постоянно	Существующий
86	г. Искитим, ул. Киевская, (1А)	Павильон	1	82	49	Продукты	Государственная собственность	Постоянно	Существующий
87	г. Искитим, ул. Киевская, (1А)	Павильон	1	73	43	Продукты	Государственная собственность	Постоянно	Существующий
88	г. Искитим, ул. Молодежная	Павильон	1	95	55	Продукты	Государственная собственность	Постоянно	Существующий
89	г. Искитим, ул. Гоголя, (18)	Павильон	1	62	34	Продукты	Государственная собственность	Постоянно	Существующий
90	г. Искитим, ул. Гоголя (ост. «Ереван»)	Павильон	1	34	15	Ритуальные услуги	Государственная собственность	Постоянно	Существующий
91	г. Искитим, ул. Станционная, (1)	Павильон	1	16	8	Сотовые телефоны	Государственная собственность	Постоянно	Существующий
92	г. Искитим, ул.Транспортная, (1Б) (ост. «Зеленая Горка»)	Киоск	1				Государственная собственность	Постоянно	Перспективное
93	г.Искитим, ул.Прорабская, (4)	Киоск	1				Государственная собственность	Постоянно	Перспективное
94	г.Искитим, ул.Прорабская, (4)	Павильон	1	39	18	Мясо птицы	Государственная собственность	Постоянно	Существующий
95	г.Искитим, ул.Прорабская, (6)	Киоск	1	22	7	Фрукты, овощи	Государственная собственность	Постоянно	Существующий

96	г.Искитим, ул.Прорабская,(4)	Павильон	1	54	25	Продукты	Государственная собственность	Постоянно	Существующий
97	г. Искитим, ул. Южная, (47А)	Магазин модульного типа	1	161	112	Продукты	Государственная собственность	Постоянно	Существующий
98	г. Искитим, ул. Известковая, ост. «Пролетарская»	Павильон	1				Государственная собственность	Постоянно	Перспективное
99	г. Искитим, ул. Советская (ост. «Школьная»)	Павильон	1	67	37	Хлебобулочные изделия	Государственная собственность	Постоянно	Существующий
100	г. Искитим, ул.Советская (ост.«Школьная»)	Павильон	1	50	25	Мясо птицы	Государственная собственность	Постоянно	Существующий
101	г. Искитим, ул. Советская (ост. «Школьная»)	Павильон	1	74	41	Общественное питание	Государственная собственность	Постоянно	Существующий
102	г. Искитим, ул. Советская (напротив магазина «Танк»)	Павильон	1	144	97	Автозапчасти	Государственная собственность	Постоянно	Существующий
103	г. Искитим, ул. Советская (ост. «Школьная»)	Павильон	1	94	56	Продукты	Государственная собственность	Постоянно	Существующий
104	г. Искитим, ул. Советская, (83А)	Павильон	1	132	87	Сельхоззапчасти	Государственная собственность	Постоянно	Существующий
105	г. Искитим, ул. Советская, (192)	Киоск	1	53	28	Продукты	Государственная собственность	Постоянно	Существующий
106	г. Искитим, ул. Советская, (26)	Павильон	1	70	39	Продукты	Государственная собственность	Постоянно	Существующий
107	г. Искитим, ул. Советская, (27)	Павильон	1	35	20	Автозапчасти	Государственная собственность	Постоянно	Существующий
108	г. Искитим, ул. Советская, (223)	Магазин модульного типа	1	89	53	Продукты	Государственная собственность	Постоянно	Существующий
109	г. Искитим, ул. Советская, (222)	Киоск	1	19	5	Мороженое	Государственная собственность	Постоянно	Существующий
110	г. Искитим, пересечение улиц Школьной и Крупской	Павильон	1	106	68	Общественное питание	Государственная собственность	Постоянно	Существующий
111	г. Искитим, ул. Советская, (479)	Павильон	1	74	38	Общественное питание	Государственная собственность	Постоянно	Существующий
112	г. Искитим, ул. Семипалатинская, (6)	Павильон	1	83	59,5	Продукты	Государственная собственность	Постоянно	Существующий
113	г. Искитим, пер. Рабочий, (1)	Павильон	1	34	15	Продукты	Государственная собственность	Постоянно	Существующий
114	г. Искитим, ул. Канатная	Павильон	1	56	30	Продукты	Государственная собственность	Постоянно	Существующий
115	г. Искитим, ул. Революции, (34)	Павильон	1	40	25	Электротовары	Государственная собственность	Постоянно	Перспективное
116	г. Искитим, ул. Пушкина, (65)	Палатка	1	15	4	Мороженое	Государственная собственность	Май - октябрь	
117	г. Искитим, мр. Индустриальный,(24)	Палатка	2	15	4	Фрукты, овощи	Государственная собственность	Май - октябрь	
118	г. Искитим, мр. Индустриальный, (25)	Палатка	1	15	4	Фрукты, овощи	Государственная собственность	Май - октябрь	
119	г. Искитим, ул. К.Маркса, (1Б)	Палатка	1	15	4	Фрукты, овощи	Государственная собственность	Май - октябрь	
120	г. Искитим, пр. Юбилейный, (23)	Палатка	1	15	4	Фрукты, овощи	Государственная собственность	Май - октябрь	
121	г. Искитим, пр. Юбилейный, (17) (около маг. «Рассвет»)	Палатка	1	15	4	Фрукты, овощи	Государственная собственность	Май - октябрь	
122	г. Искитим, пр. Юбилейный, (12)	Палатка	1	15	4	Фрукты, овощи	Государственная собственность	Май - октябрь	
123	г. Искитим, мр. Южный, (6)	Палатка	1	15	4	Фрукты, овощи	Государственная собственность	Май - октябрь	

124	г. Искитим, мр. Южный, (6А)	Палатка	1	15	4	Фрукты, овощи	Государственная собственность	Май - октябрь	
125	г. Искитим, мр. Южный, (39)	Палатка	1	15	4	Фрукты, овощи	Государственная собственность	Май - октябрь	
126	г. Искитим, мр. Южный, (40А)	Палатка	1	15	4	Фрукты, овощи	Государственная собственность	Май - октябрь	
127	г. Искитим, мр. Подгорный, (7)	Палатка	1	15	4	Фрукты, овощи	Государственная собственность	Май - октябрь	
128	г. Искитим, ул. Советская (ост. «Школьная»)	Палатка	2	15	4	Фрукты, овощи	Государственная собственность	Май - октябрь	
129	г. Искитим, мр. Индустриальный, (17А)	Палатка	1	15	4	Фрукты, овощи	Государственная собственность	Май - октябрь	
130	г. Искитим, ул. Советская, (221)	Палатка	1	15	4	Фрукты, овощи	Государственная собственность	Май - октябрь	
131	г. Искитим, Центральный пляж	Киоск	1	16	4	Напитки	Государственная собственность	Май - октябрь	
132	г. Искитим, ул. Транспортная, (1Б) (ост. «Зеленая Горка»)	Автолавка	1		15	Мясные продукты	Государственная собственность	Январь- декабрь	
133	г.Искитим, ул.Прорабская, (4)	Автолавка	1		15	Мясные продукты	Государственная собственность	Январь- декабрь	
134	г. Искитим, мр. Южный, (40А)	Автолавка	1		15	Мясные продукты	Государственная собственность	Январь- декабрь	
135	г. Искитим, ул. Пушкина, (59)	Автомобиль	3		15	Цветы	Государственная собственность	Март	
136	г. Искитим, ул.Комсомольская, (20-24)	Елочный базар	3	15	15	Деревья хвойных пород	Государственная собственность	Декабрь	
		Передвижной цирк шапито	1	2500	2500	Для размещения цирка шапито		Январь- декабрь	
137	г. Искитим, мр.Индустриальный, (31)	Автомобиль	1		15	Цветы	Государственная собственность	Март	
		Елочный базар	1	15	15	Деревья хвойных пород		Декабрь	
138	г. Искитим, мр.Индустриальный, (17)	Елочный базар	1	15	15	Деревья хвойных пород	Государственная собственность	Декабрь	
139	г. Искитим, ул.Юбилейная, (между остановкой «Путепровод» и ТЦ «Магеллан» )	Автомобиль	1		15	Цветы	Государственная собственность	Март	
		Елочный базар	1	15	15	Деревья хвойных пород		Декабрь	
140	г. Искитим, мр.Подгорный, (6-7)	Елочный базар	1	15	15	Деревья хвойных пород	Государственная собственность	Декабрь	
141	г. Искитим, ул. К.Маркса, (1Б)	Автомобиль	1		15	Цветы	Государственная собственность	Март	
142	г. Искитим, пр.Юбилейный, (23)	Автомобиль	1		15	Цветы	Государственная собственность	Март	
		Елочный базар	2	15	15	Деревья хвойных пород		Декабрь	
143	г. Искитим, мр. Южный, (34)	Автомобиль	1		15	Цветы	Государственная собственность	Март	
		Елочный базар	1	15	15	Деревья хвойных пород		Декабрь	
144	г. Искитим, мр. Южный, (40А)	Автомобиль	1		15	Цветы	Государственная собственность	Март	
		Елочный базар	1	15	15	Деревья хвойных пород		Декабрь	
145	г. Искитим, ул. Советская, (192)	Автомобиль	1		15	Цветы	Государственная собственность	Март	
146	г. Искитим, ул. Советская, (ост. «Школьная»)	Автомобиль	1		15	Цветы	Государственная собственность	Март	

**АДМИНИСТРАЦИЯ ГОРОДА ИСКИТИМА  
НОВОСИБИРСКОЙ ОБЛАСТИ  
ПОСТАНОВЛЕНИЕ**

**25.03.2019 Искитим № 409**

**О конкурсе по парикмахерскому искусству, декоративной косметике и ногтевому сервису «Сибирская акварель-2019»**

В целях реализации муниципальной программы «Развитие малого и среднего предпринимательства в городе Искитиме на 2018 - 2022 годы», утвержденной постановлением администрации города Искитима Новосибирской области от 18.01.2018 № 34 (в ред. постановления администрации г. Искитима от 24.09.2018 №1490, от 17.12.2018 №2026) администрация города Искитима,

**ПОСТАНОВЛЯЕТ:**

1. Утвердить прилагаемые:
  - 1.1. Положение о конкурсе по парикмахерскому искусству, декоративной косметике и ногтевому сервису «Сибирская акварель-2019»;
  - 1.2. Состав организационного комитета по подготовке и проведению конкурса;
  2. Управлению делами администрации г. Искитима (О.А. Смирнова) опубликовать постановление в газете «Искитимские ведомости» и разместить на официальном сайте администрации города Искитима;
  3. Управлению экономического развития (И.Ю. Саенко) довести Положение о конкурсе по парикмахерскому искусству, декоративной косметике и ногтевому сервису «Сибирская акварель-2019» до сведения руководителей организаций города, оказывающих парикмахерские услуги и организовать их участие в конкурсе;
  4. Ответственность за исполнение настоящего постановления возложить на заместителя главы администрации Сергею Т.Н.

Глава города

С.В.Завражин

*Утверждено  
постановлением администрации  
города Искитима  
от 25.03.2019 № 409*

**Положение**

**О конкурсе по парикмахерскому искусству, декоративной косметике и ногтевому сервису «Сибирская акварель-2019»**

**1. Общие положения**

1.1. Настоящее Положение о конкурсе по парикмахерскому искусству, декоративной косметике и ногтевому сервису «Сибирская акварель-2019» (далее - конкурс) определяет задачи, условия, порядок проведения, требования, предъявляемые к участникам, порядок подведения итогов и награждение победителей.

1.2. Конкурс призван способствовать популяризации парикмахерского искусства, визажа и ногтевого сервиса, обмена опытом работы, развития новых видов и форм обслуживания населения.

**2. Задачи конкурса**

- 2.1. Содействие повышению квалификации и конкурентоспособности парикмахерских и салонов красоты.
- 2.2. Содействие обмену опытом, новыми идеями работы среди специалистов профессии и созданию благоприятных условий для посетителей.
- 2.3. Формирование позитивного общественного мнения о профессиях индустрии красоты и оказание помощи в профессиональной ориентации талантливой молодежи.

**3. Условия и критерии оценки конкурса**

- 3.1. В конкурсе принимают участие парикмахерские и салоны красоты, независимо от организационно-правовой формы (далее - участники конкурса), подавшие заявку на участие в конкурсе в установленном порядке.
- 3.2. Номинации и условия конкурса:
  - 3.2.1. по парикмахерскому искусству и декоративной косметике в соответствии с Приложением 1 к настоящему Положению;
  - 3.2.2. по ногтевому сервису в соответствии с Приложением 2 к настоящему Положению.
- 3.3. Конкурс оценивает жюри, состоящее из профессиональных парикмахеров, визажистов, стилистов, мастеров ногтевого сервиса.
- 3.5. Организаторы не несут ответственности за возможный вред, причиненный моделям во время проведения конкурса. Поданная заявка на участие в конкурсе служит подтверждением согласия с условиями участия в конкурсе.

**4. Порядок подготовки и проведения конкурса**

- 4.1. Конкурс проводится 06 апреля 2019 года в 11.00 часов в ДК «Молодость» города Искитима.
- 4.2. Участники конкурса направляют до 01 апреля 2019 года заявку в соответствии с приложением 3 к настоящему Положению. Заявка направляется одним из предложенных способов:
  - в электронной форме по адресу электронной почты: [ros\\_iskadm@mail.ru](mailto:ros_iskadm@mail.ru);
  - в письменной форме в Управление экономического развития администрации города Искитима по адресу: ул. Пушкина, 51 (кабинет 46);
  - по ссылке в сети Интернет: <http://estheticclub.tilda.ws/akvarel2019>.
- 4.3. Управление экономического развития регистрирует заявки и 02 апреля 2019 года направляет их в организационный комитет.
- 4.6. Участники конкурса используют свои модели. Перед началом конкурса проводится жеребьевка. Все модели носят номерной знак до конца соревнований.
- 4.7. Подведение итогов конкурса осуществляет организационный комитет.
- 5. Награждение победителей**
  - 5.1. Для награждения победителей конкурса учреждается три призовых места в каждой номинации.
  - 5.2. Каждый участник конкурса награждается благодарственным письмом Главы города.
  - 5.4. Награждение проводится в день проведения конкурса.

*Приложение 1 к Положению о конкурсе  
по парикмахерскому искусству,  
декоративной косметике и ногтевому сервису  
«Сибирская акварель-2019»*

**Номинации и условия конкурса по парикмахерскому искусству и декоративной косметике**

Секция укладки Категория (длинные волосы)	Условия выполнения работы
1. Вид (Тема): «Коммерческий Образ для Выпускного бала» Номинация: «Укладка на длинные волосы на основе текстуры»	Участники соревнований располагаются со своими моделями у зеркала с присвоенным им номером. На данном этапе волосы должны быть чистыми, сухими, прямыми (возможно заранее протянуть полотно волос утюгом) и без предварительной укладки. Участников соревнований попросят зачесать волосы назад. После прохода Старейшин, которые расчешут волосы всех моделей, Генеральный Комиссар пригласит участников соревнований обратно к их зеркалам и объявит начало соревнования. Участники выполняют «Укладку на длинные волосы на основе текстуры» 1. Длина волос Длина волос – до плеча или длиннее. Градуировка волос факультативна. Минимальная разница длины волос – 10 см (за исключением челки). 2. Цвет волос Полотно волос и корни должны быть свежескрашенными Цветные, туши спреи запрещены. Креативные цвета в окрашиваниях запрещены. 3. Инструменты для укладки Разрешено использование инструментов для укладки: утюжок, плойка №25, №32., Прочие виды горячих инструментов и иные способы придания текстуры волосам, запрещены. 4. Средства укладки Разрешено использование любых укладочных средств. 5. Постижки, трессы, наращённые волосы, украшения Их использование запрещено. 6. Поддержка укладки Средства поддержки укладки запрещены (шпильки, невидимки, резинки и прочее). 7. Тупировка (начес) Разрешена 8. Образ в целом Модель может быть одета в платье, либо брючный костюм, макияж не должен выбиваться из образа. Укладка должна гармонировать с образом, который поддерживает тему «Выпускной бал». 9. Члены жюри Члены жюри оценивают общее впечатление укладки ее объем, чистоту, форму и образ в целом. 10. Время - 45 минут 11. Оценки- Максимум: 30 баллов , Минимум: 21 баллов

Секция укладки Категория (короткие волосы)	Условия выполнения работы
2. Вид (Тема): «Повседневная коммерческая женская укладка». Образ современной деловой женщины «Business Woman» Номинация: «Салонная женская укладка»	<p>Участники соревнований располагаются со своими моделями у зеркала с присвоенным им номером. На данном этапе волосы должны быть мокрыми, прямыми и без предварительной укладки. Участников соревнований попросят зачесать волосы назад. После прохода Старейшин, которые расчешут волосы всех моделей, Генеральный Комиссар пригласит участников соревнований обратно к их зеркалам и объявит начало соревнования.</p> <p>Участники выполняют «салонную женскую укладку на короткие волосы».</p> <p>Длина волос Длина волос – от 15 до 30 см, наличие челки не запрещено</p> <p>2. Стрижка Вид и форма стрижки допускаются любые (не креативные).</p> <p>2. Цвет волос Полотно волос и корни должны быть свежескрашенными Цветные, туши спреи запрещены. Креативные цвета в окрашиваниях запрещены.</p> <p>3. Инструменты для укладки Разрешено использование инструментов для укладки: Фен, различные виды расчесок, зажимы. Прочие виды горячих инструментов и иные способы придания текстуры и объема укладки, запрещены.</p> <p>4. Средства укладки Разрешено использование любых укладочных средств.</p> <p>5. Постижки, трессы, наращенные волосы, украшения Их использование запрещено.</p> <p>6. Поддержка укладки Средства поддержки укладки запрещены (шпильки, невидимки, резинки и прочее).</p> <p>7. Тушировка (начес) Разрешена</p> <p>8. Образ в целом Модель может быть одета в платье, либо брючный костюм, макияж не должен выбиваться из образа. Укладка должна гармонизировать с образом, который поддерживает стиль деловой женщины.</p> <p>9. Возраст модели Возрастные ограничения отсутствуют, модель 45+ допускается</p> <p>10. Члены жюри Члены жюри оценивают общее впечатление укладки ее объем, чистоту, форму и образ в целом.</p> <p>11. Время-30 минут</p> <p>12. Оценки - Максимум: 30 баллов , Минимум: 21 баллов</p>
Секция Прически Категория (длинные волосы)	Условия выполнения работы
3. Вид (Тема): Коммерческий Образ «Стиль Невесты - 2019» Номинация: «Собранная женская прическа на основе формы»	<p>Участники соревнований располагаются со своими моделями у зеркала с присвоенным им номером. На данном этапе волосы должны быть чистыми, сухими, прямыми (возможно заранее протянуть полотно волос утюгом). Участников соревнований попросят зачесать волосы назад. После прохода Старейшин, которые расчешут волосы всех моделей, Генеральный Комиссар пригласит участников соревнований обратно к их зеркалам и объявит начало соревнования.</p> <p>Участники выполняют «Собранную женскую прическу на основе формы»</p> <p>1. Длина волос Длина волос – до плеча или длиннее. Градуировка волос факультативна. Минимальная разница длины волос – 10 см (за исключением челки).</p> <p>2. Цвет волос Полотно волос и корни должны быть свежескрашенными Цветные, туши спреи запрещены. Креативные цвета в окрашиваниях запрещены.</p> <p>3. Инструменты для укладки Разрешено использование инструментов для укладки: утюжок, плойка №25, №32. Прочие виды горячих инструментов и иные способы придания текстуры волосам.</p> <p>4. Средства укладки Разрешено использование любых укладочных средств.</p> <p>5. Постижки, трессы, нарощенные волосы, украшения Использование постижей, трессов, нарощенных волос, украшений запрещено. Валики, сетки разрешены.</p> <p>6. Поддержка укладки Средства поддержки укладки разрешены: шпильки, невидимки, резинки и прочее.</p> <p>7. Тушировка (начес) Разрешена</p> <p>8. Образ в целом Модель может быть одета в платье, либо брючный костюм, макияж не должен выбиваться из образа. Прическа гармонирует с образом, который поддерживает тему «Свадебный стиль невесты - 2019».</p> <p>9. Члены жюри Члены жюри оценивают общее впечатление прически ее объем, чистоту, форму и образ в целом.</p> <p>10. Время-50 минут</p> <p>11. Оценки- Максимум: 30 баллов ,Минимум: 21 баллов</p>
Секция женская стрижка Категория (короткие и средние волосы)	Условия выполнения работы

<p>1. Вид (Тема): боб карэ, асимметричная стрижка, Номинация: «Коммерческая женская стрижка»</p>	<p>Участники соревнований располагаются со своими моделями у зеркала с присвоенным им номером. На данном этапе волосы должны быть чистыми, мокрыми, прямыми. Участников соревнований попросят зачесать волосы назад. После прохода Старейшин, которые расчешут волосы всех моделей, Генеральный Комиссар пригласит участников соревнований обратно к их зеркалам и объявит начало соревнования.</p> <p>Участники выполняют «Коммерческую женскую стрижку»</p> <ol style="list-style-type: none"> <li>1. Длина волос Длина волос – от 15 до 30 см, наличие челки не запрещено.</li> <li>2. Цвет волос Полотно волос и корни должны быть свежеекрашенными Цветные, туши спреи запрещены. Креативные цвета в окрашиваниях запрещены.</li> <li>3. Инструменты для стрижки Разрешено использовать все, кроме машинки.</li> <li>4. Средства укладки Разрешено использование любых укладочных средств.</li> <li>7. Тупировка (начес) Запрещена</li> <li>8. Образ в целом Модель может быть одета в любую одежду в стиле «Кэжуал», «Урбан (городской стиль), макияж должен соответствовать. Стрижка гармонирует с образом, который подчеркивает женственность и индивидуальность модели. Спортивный стиль и стиль «Унисекс» не допустимы. Образ в целом олицетворяет современную, стильную, успешную женщину.</li> <li>9. Члены жюри Члены жюри оценивают общее впечатление стрижки ее форму, линии среза, и образ в целом.</li> <li>10. Время-50 минут</li> <li>11. Оценки- Максимум: 30 баллов ,Минимум: 21 баллов</li> </ol>
<p>Секция классическая мужская стрижка</p>	<p>Условия выполнения работы</p>
<p>1. Вид (Тема): «Деловой стиль» Номинация: «Коммерческая мужская стрижка»</p>	<p>Участники соревнований располагаются со своими моделями у зеркала с присвоенным им номером. На данном этапе волосы должны быть чистыми, мокрыми, и без предварительной укладки. Участников соревнований попросят зачесать волосы назад. После прохода Старейшин, которые расчешут волосы всех моделей, Генеральный Комиссар пригласит участников соревнований обратно к их зеркалам и объявит начало соревнования.</p> <p>Участники выполняют «Коммерческую мужскую стрижку»</p> <ol style="list-style-type: none"> <li>1. Длина волос Длина волос – в области шеи не корче 1 см., макушка не менее 7 см.</li> <li>2. Цвет волос Цветные, туши спреи запрещены. Креативные окрашивания запрещены.</li> <li>3. Инструменты для стрижки Разрешены любые виды инструментов</li> <li>4. Образ в целом Модель может быть одета в любую одежду. Спортивный стиль и стиль «унисекс» не допустимы. Образ в целом олицетворяет современного, стильного, успешного мужчину.</li> <li>5. Члены жюри Члены жюри оценивают общее впечатление стрижки ее форму, линии среза, и образ в целом</li> <li>6. Время -50 минут</li> <li>11. Оценки- Максимум: 30 баллов ,Минимум: 21 баллов</li> </ol>
<p>Секция эстетика</p>	<p>Условия выполнения работы</p>
<p>1. Вид (Тема): «Color Make up» цветной макияж. Весна-Лето 2019. Номинация: «Insta Make up»</p>	<p>«Insta Makeup» Выполняется на женской модели. Минимальный возраст участника и модели 18 лет. В этом виде соревнований могут принимать участие все визажисты. «Insta Makeup» должен создаваться в соответствии с последними тенденциями моды и выражать предложенную тему. Участники должны подчеркнуть индивидуальный стиль модели.</p> <p>Участники могут свободно выбирать костюмы для своих моделей, в соответствии с направлениями высокой моды. Неприличные презентации будут наказаны штрафными баллами.</p> <p>До начала выполнения работы разрешаются:</p> <ul style="list-style-type: none"> <li>-любые приготовления, в том числе нанесение тонального крема и пудры на лицо и шею.</li> <li>-До начала выполнения конкурсной работы запрещается:</li> <li>-корректирование лица.</li> <li>-В ходе выполнения конкурсной работы разрешается:</li> <li>-Использовать тени от трех цветов и более</li> <li>-Всевозможные текстуры сухие, жирные, влажные, матовые</li> <li>-Всевозможные современные косметические продукты</li> <li>-Всевозможные тени, карандаши, пигменты, тинты и прочее</li> <li>-Возможно создание не обычных текстур и использование не стандартных приемов, например эффект влажной кожи, эффект «зацелованных губ», эффект «жидкого стекла» на веках или губах и прочее.</li> <li>-Использовать пучки ресниц, ленты.</li> <li>-В ходе выполнения конкурсной работы запрещается:</li> <li>-использовать грим</li> <li>-рисунок на лице</li> <li>-использование трафаретов и иных вспомогательных средств</li> <li>-использование предметов театральных или киносьемочных декораций.</li> </ul> <p>Штрафные баллы. Участники, не соблюдающие правила, будут наказываться старейшинами начислением штрафных баллов в соответствии с действующим перечнем нарушений и штрафных санкций.</p> <p>Члены жюри оценивают. Важно общее впечатление от образа и макияжа. В данной номинации жюри оценивает чистоту растушевки цвета, чистоту переходов, симметрию, оценка контура и формы второстепенна. Главное, макияж должен оставаться коммерческим не смотря на яркость и спецэффекты не переходить в категорию сценического или грима.</p> <p>Время. 45 минут. Оценки. Максимум: 30 баллов, Минимум: 21 балл. Внимание! Все макияжи участников этой номинации будут выставлены на конкурс в инстаграмм, подписчики будут голосовать за лучшие макияжи и будут названы победители и учреждены спец призы.</p>

<p>2. Вид (Тема): Классические техники в макияже, графичность, контуры, линии. Свадебная Мода - 2019. Номинация: «Макияж новобрачной»</p>	<p>Выполняется на женской модели. Минимальный возраст участника и модели 18 лет. В этом виде соревнований могут принимать участие все визажисты. «Макияж новобрачной» должен создаваться в соответствии с последними тенденциями моды и выражать предложенную тему. Участники должны подчеркнуть индивидуальный стиль модели. Участники могут свободно выбирать костюмы для своих моделей, в соответствии с направлениями свадебной моды. Неприличные презентации будут наказаны штрафными баллами. До начала выполнения работы разрешаются: -любые приготовления, в том числе нанесение тонального крема и пудры на лицо и шею. До начала выполнения конкурсной работы запрещается: -корректирование лица. В ходе выполнения конкурсной работы разрешается: -Всевозможные текстуры сухие, жирные, влажные, матовые -Всевозможные современные косметические продукты -Всевозможные тени, карандаши, пигменты и прочее -Обязательное присутствие в макияже глаз стрелок, губы очерчены контуром. -Использовать пучки ресниц, ленты. В ходе выполнения конкурсной работы запрещается: -использовать грим -рисунок на лице -использование трафаретов и иных вспомогательных средств -использование предметов театральных или киносъемочных декораций. Штрафные баллы. Участники, не соблюдающие правила, будут наказываться старейшинами начислением штрафных баллов в соответствии с действующим перечнем нарушений и штрафных санкций. Члены жюри оценивают. Важно общее впечатление от образа и макияжа. В данной номинации жюри оценивает чистоту растушевки цвета, чистоту переходов, симметрию, контур, линии. Главное, макияж должен оставаться коммерческим, выразительным не переходить в категорию сценического или грима. Время. 45 минут. Оценки. Максимум: 30 баллов, Минимум: 21 балл.</p>
<p>3. Вид (Тема): Акценты в работе на кожу, детали лица. Создание лифтинг эффекта. Номинация: «Макияж для элегантного возраста»</p>	<p>Выполняется на женской модели. Минимальный возраст участника 18 лет. Возраст модели 40+ В этом виде соревнований могут принимать участие все визажисты. «Макияж для элегантного возраста» должен создаваться в соответствии с последними тенденциями моды и выражать предложенную тему. Участники должны подчеркнуть индивидуальный стиль модели. Участники могут свободно выбирать костюмы для своих моделей, в соответствии с направлениями современной моды. Неприличные презентации будут наказаны штрафными баллами. До начала выполнения работы разрешаются: -любые приготовления, в том числе нанесение тонального крема и пудры на лицо и шею. До начала выполнения конкурсной работы запрещается: -корректирование лица. В ходе выполнения конкурсной работы разрешается: -Всевозможные текстуры сухие, жирные, влажные, матовые -Всевозможные современные косметические продукты -Всевозможные тени, карандаши, пигменты и прочее -Использовать пучки ресниц, ленты. В ходе выполнения конкурсной работы запрещается: -использовать грим -рисунок на лице -использование трафаретов и иных вспомогательных средств -использование предметов театральных или киносъемочных декораций. Штрафные баллы. Участники, не соблюдающие правила, будут наказываться старейшинами начислением штрафных баллов в соответствии с действующим перечнем нарушений и штрафных санкций. Члены жюри оценивают. Важно общее впечатление от образа и макияжа. В данной номинации жюри оценивает чистоту растушевки цвета, чистоту переходов, симметрию, контур, линии. Главное, макияж должен оставаться коммерческим, выразительным не переходить в категорию сценического или грима. Кожа модели должна по-прежнему оставаться естественной без эффекта «маски» на лице. Визажист, выполняя макияж должен стремиться к визуальному опущению минус 5-10 лет от реального возраста модели. Время. 45 минут. Оценки. Максимум: 30 баллов, Минимум: 21 балл.</p>
<p>Секция «Мода и Стиль в профессии»</p>	
<p>1. Вид (Тема): Мода весна – лето 2019. Номинация: «Креативная женская стрижка»</p>	<p>Участники соревнований располагаются со своими моделями у зеркала с присвоенным им номером. На данном этапе волосы должны быть чистыми, сухими и без предварительной укладки. Участников соревнований попросят зачесать волосы назад. После прохода Старейшин, которые расчесут волосы всех моделей, Генеральный Комиссар пригласит участников соревнований обратно к их зеркалам и объявит начало соревнования. Участники выполняют «Креативную женскую стрижку» 1. Длина волос Длина волос – от 15 до 30 см, наличие челки не запрещено. 2. Цвет волос Креативные окрашивания обязательны, выполненные заранее. 3. Инструменты для стрижки Разрешены любые виды инструментов 4. Образ в целом Вдохновением и примером для создания образа могут быть публикации профессиональных изданий «Долорес» «Hair's». Модель может быть одета в любую одежду. Спортивный стиль и стиль «Унисекс» не допустимы. Образ в целом олицетворяет современную, стильную, креативную, женщину. 5. Члены жюри Члены жюри оценивают общее впечатление стрижки ее форму, линии среза, и образ, в целом включая креативность окрашивание. 6. Время -50 минут 11. Оценки- Максимум: 30 баллов, Минимум: 21 баллов</p>

<p>2 Вид (Тема): Мода весна – лето 2019. Номинация: «Креативная мужская стрижка»</p>	<p>Участники соревнований располагаются со своими моделями у зеркала с присвоенным им номером. На данном этапе волосы должны быть чистыми, сухими и без предварительной укладки. Участников соревнований попросят зачесать волосы назад. После прохода Старейшин, которые расчешут волосы всех моделей, Генеральный Комиссар пригласит участников соревнований обратно к их зеркалам и объявит начало соревнования.</p> <p>Участники выполняют «Креативную мужскую стрижку»</p> <ol style="list-style-type: none"> <li>1. Длина волос Длина волос – в области шеи не короче 1 см., макушка не менее 7 см.</li> <li>2. Цвет волос Креативные окрашивания обязательны, выполненные заранее</li> <li>3. Инструменты для стрижки Разрешены любые виды инструментов</li> <li>4. Образ в целом Вдохновением и примером для создания образа могут быть публикации профессиональных изданий «Долорес» «Haig's».</li> </ol> <p>Модель может быть одета в любую одежду. Спортивный стиль и стиль «Унисекс» не допустимы. Образ в целом олицетворяет современного, стильного, креативного, мужчину.</p> <ol style="list-style-type: none"> <li>5. Члены жюри Члены жюри оценивают общее впечатление стрижки ее форму, линии среза, и образ, в целом включая креативность окрашивание.</li> <li>6. Время-50 минут</li> <li>11. Оценки- Максимум: 30 баллов ,Минимум: 21 баллов</li> </ol>
<p>Секция «Мировой Подиум»</p>	
<p>1 Вид (Тема): Реклама модных брендов, показы ведущих домов моды, легендарный глянец. Тенденции 2019-2020 гг. Номинация парная: «Haute couture»</p>	<p>Выполняется на женской модели. Минимальный возраст участника и модели 18 лет. В этом виде соревнований могут принимать участие все визажисты и парикмахеры.</p> <p>Допускается как тандем стилистов, так и индивидуальный мастер.</p> <p>Задача стилистов в этой номинации разработать и создать образ прически (укладка), макияж, одежда модели, вдохновившись последними модными мировыми тенденциями и трендами. Ограничений при выполнении макияжа, прически (укладки) и в выборе одежды нет. Вы можете использовать все возможные доступные средства. Номинация позволяет смешивать фантазийные, креативные и коммерческие направления. Ваш завершённый образ, возможно, применить для показа на подиуме, продать для рекламы бренда, разместить на обложке глянцевого модного журнала.</p> <p>Образ вы создаете заранее, в конкурсной зоне модель занимает красивую позицию и ждет, пока члены жюри закончат работу по его оценке.</p> <p>Члены жюри оценивают. Важно общее впечатление от образа: макияж, прическа, одежда. В данной номинации жюри оценивает не стандартный подход, креативное мышление, оригинальность идеи. Основное правило в реализации, отсутствие всех правил и ограничений.</p> <p>Время. 15 минут.</p> <p>Оценки. Максимум: 30 баллов, Минимум: 21 балл.</p>

**Приложение 2  
к Положению о конкурсе по парикмахерскому искусству, декоративной косметике и ногтевому сервису «Сибирская акварель-2019»**

**Номинации и условия конкурса по ногтевому сервису**

**1. Номинация «современный маникюр в салоне красоты»**

Каждый участник для работы должен иметь свою модель с натуральными не отполированными ногтями, модели с ногтями, перекрытыми тканевыми покрытиями или материалами для моделирования, к конкурсу не допускаются, также не допускаются натуральные ногти, отремонтированные материалами для моделирования ногтей (акрил, гель, тканевые покрытия), модель должна быть с хорошо развитой кутикулой, чтобы на момент судейства была очевидна разница кутикулы на не обработанной и обработанной руках.

Руки моделей перед началом соревнований должны быть проверены «статистами» с заполнением специальных листов «нейл-чек», «статисты» отмечают первоначальное состояние кутикулы и ногтей, а именно:

- кутикула должна быть в «запущенном» состоянии на обеих руках.
- равнозначность состояния кутикулы на обеих руках;
- наличие повреждений ногтей, кутикулы;
- наличие белых точек на ногтях;
- отсутствие материалов для моделирования и укрепления ногтей на ногтевой пластине.

В случае обнаружения каких-либо отклонений «статисты» фиксируют их на листах «нейл-чек» и сообщают об этих моментах комиссару, который доводит эти сведения до членов жюри.

Каждый мастер на конкурс приносит:

- инструменты, необходимые для работы;
- розовый полупрозрачный гель-лак без блесток/шимера/перламутра для перекрытия ногтевой пластины;
- белый плотный гель-лак для создания френч-покрытия;
- классический красный гель-лак без шимера/блесток/перламутра;
- основы и закрепители для гель-лаков;
- кисти для создания френч-покрытия.

При выполнении маникюра запрещено использование препаратов, удаляющих кутикулу (cuticle remover и т.д.).

**Задание**

- время работы - 60 минут.
- участник должен выполнить на одной руке комбинированный маникюр и покрыть ногти этой руки красным гель-лаком.

-на другой руке модели мастер выполняет «французский маникюр» с обязательным покрытием: ногтевой пластины - полупрозрачным розовым гель-лаком и свободный край - белым гель-лаком.

-оцениваются ногти обеих рук.

-не допустимо удаление кутикулы до конкурса на обеих руках, кутикула должна быть в «запущенном» состоянии, во время конкурса она должна быть удалена только на руке с красным гель-лаком, на руке с французским покрытием кутикула остается в нетронутом состоянии, эта рука служит для сравнения и оценки обработки кутикулы, выполненной на другой руке.

**Критерии**

длина (макс. 10 баллов)

Длина ногтей от кутикулы до свободного края на обеих руках должна быть попарно одинаковой, т.е. длина мизинцев, указательных и т.д. должна быть одинаковой, выбранная длина свободного края (белая часть) должна быть также одинаково точной на всех ногтях, включая ногти на мизинце и большом пальце.

Форма (макс. 10 баллов)

Ногти должны иметь одинаковую форму свободного края, как на руке с красным лаком, так и на руке с французским маникюром, свободный край ногтя должен быть одинаково симметричным на каждом ногте, он не должен быть прямым, а в идеале должен повторять форму кутикулы.

Обработка кутикулы (макс. 10 баллов)

Кутикула должна быть удалена ровно и без повреждений, оценивается чистота обработки, в случае если на обеих руках модели отсутствует явно выраженной кутикула, данный критерий не может быть оценен более чем в 3 балла.

Обработка валиков (макс. 10 баллов)

Помимо кутикулы должны быть обработаны и ногтевые валики, если валики были заранее обработаны, то оценка за этот критерий не может быть более 2 баллов, оценивается чистота и качество обработки.

Французский маникюр

Французский маникюр выполняется на той руке, на которой не была произведена обработка кутикулы, запрещается использовать шаблоны и трафареты.

Форма линии «улыбки» (макс. 10 баллов)

Форма «улыбки» в идеале должна быть зеркальным отражением формы кутикулы, она не должна представлять собой прямую линию.

Четкость линии «улыбки» (макс. 10 баллов)

Нарисованная линия «улыбки» должна быть одинаково четкой на всех 5 ногтях

Симметричность линии «улыбки» (макс. 10 баллов)

Нарисованная линия «улыбки» должна быть симметричной и одинаковой на всех 5 ногтях.

Однородность белого (макс. 10 баллов)

Свободный край ногтей должен иметь яркий белый цвет, одинаковый на всех 5-ти ногтях, без полос и «проплешин», более высоко ценятся ногти, у которых свободный край не перекрыт розовым лаком.

Покрытие у кутикулы (макс. 5 баллов)

Линия покрытия гель-лаком у кутикулы должна быть ровной, повторяющей форму самой кутикулы, покрытие должно быть нанесено максимально близко к кутикуле, но не под нее, при несоблюдении условия этот критерий будет оцениваться 0 баллов.

Поверхность покрытия (макс. 5 баллов)

Поверхность ногтей должна быть ровной, без видимой разницы в толщине между розовой и белой частью.

Покрытие гель-лаком

покрытие у кутикулы (макс. 5 баллов)

линия покрытия гель-лаком должна быть ровной, повторяющей форму самой кутикулы.

Покрытие должно быть нанесено максимально близко к кутикуле, но не под нее, при несоблюдении этого условия будут назначаться штрафные баллы, максимальный штраф – 5 баллов.

Поверхность/плотность покрытия (макс. 10 баллов)

Поверхность покрытия должна быть ровной, без натеков и провалов.

Покрытие торцов/свободного края (макс. 10 баллов)

Свободный край должен быть покрыт гель-лаком по всему периметру ногтя без подтеков, включая торцы ногтя и боковые стороны.

Общее впечатление (макс. 10 баллов):

Профессиональность и чистота выполнения салонного маникюра (обработка кутикулы, френч-покрытие и покрытие гель-лаком), общее впечатление от рук и ногтей.

Штрафные баллы (макс. 20 баллов)

Штрафные баллы назначаются в следующих случаях:  
-при нанесении в процессе работы травм моделям, выражающихся в порезах кутикулы, запыливания натуральных ногтей (макс. 5 баллов);  
-покрытие под кутикулу (макс. 5 баллов);  
-при наличии грязи, пыли и масла, как под ногтями, так и на коже (макс. 5 баллов).

10 штрафных баллов выставляется одним из судей в случае наличия на руках модели каких-либо особых примет: шрамов, татуировок, бородавок, ожогов и т.п.

## 2.Номинация «салонное моделирование ногтей»

Задание

-конкурсант должен смоделировать ногти, отвечающие общепринятым понятиям «салонные ногти».

конкурсное время – 1 ч. 20 мин.

-за время работы конкурсант должен выполнить салонные ногти («французский» маникюр).

-в этой номинации конкурсант может использовать акрил / гель / полигель / акригель.

-работа выполняется на ногтях одной руки. конкурсант сам выбирает на какой руке моделировать в условиях конкурса.

-судьи в поле отмечают в нейл-чеке на какой руке будет выполнено моделирование.

Условия:

-работа должна быть выполнена на формах, формы могут быть подобраны заранее, но не поставлены, цвет материала на теле ногтя может быть от прозрачного до камуфлирующего розового.

-при использовании камуфлирующих материалов, величина «удлинения» ногтевой пластины не должна выступать за пределы подушечки пальца больше, чем на 2 мм.

-в состав камуфлирующих материалов не должны входить блёстки, шиммер, перламутр и другие добавки.

-длина свободного края ногтей должна быть не меньше половины размера тела ногтя, но не больше его длины.

-для придания блеска ногтям разрешено использование любых препаратов.

-разрешены к использованию электрические дрели.

Запрещено:

-типсы;

-верхние формы;

## Критерии

внимание! оцениваются ногти одной руки.

№	критерий	описание критерия	максимальная оценка	общая стоимость критерия
1.	Общее впечатление	Общее впечатление оценивается при первом проходе моделей перед каждым судьей. Этот критерий отражает общий уровень работ конкурса, определяет профессиональный уровень и качество исполнения. Важным моментом в оценке этого критерия является эстетическое воздействие от работы. Здесь же определяются такие аспекты как чистота исполнения, общая эстетика и видение мастера.	10 баллов	10 баллов
2.	длина ногтей (вид сверху)	Длина ногтей на указательном, среднем и безымянном пальце должна быть одинаковой, как между собой, так и между руками. Длина ногтей на больших пальцах должна быть на 2мм длиннее, чем на 3х средних. Выбранная длина свободного края и ногтевого ложа должны иметь соотношение не меньше, чем 2:3 и не больше, чем 1:1 (относительно центральной оси пальца).	10 баллов	10 баллов
3.	форма ногтей (вид сврху)	Форма свободного края ногтей должна быть квадратной или мягкий квадрат (допускается лёгкое заужение, но эффект параллельности должен сохраняться), при этом форма должна быть идентичной на всех 5ти ногтях. Выбранная форма должна соответствовать длине и форме пальцев модели. В этом критерии особое внимание уделяется геометрии ногтей (параллельности).	10 баллов	10 баллов
4.	боковые линии (вид сбоку)	Боковые линии ногтей с правой и с левой сторон должны быть четкими продолжениями пазушных линий натуральных ногтей без натеков, пережимов и искривлений, а также параллельны друг относительно друга. Идеальная боковая линия параллельна и совпадает с боковой осью пальца.	10 баллов	10 баллов
5.	боковые стенки (вид со стороны ладони)	боковые стенки при осмотре со стороны ладони должны быть строго параллельны друг другу, толщина этих стенок должна быть равномерна по всей длине свободного края и быть не толще визитной карточки, трапецевидные с не ровной толщиной стенки считаются грубой ошибкой.	5 баллов	5 баллов

6.	продольные арки (s - изгибы) вид сбоку	под продольными понимаются арки, протянутые от кутикулы до края ногтя, относительно вертикальной оси ногтя, отражающие общий конструктивный стиль, арка должна иметь слегка изогнутую форму и апекс* (наивысшую точку), которая должна располагаться на одинаковом удалении от кутикулы до края, на всех 5ти ногтях, при сравнении арок на пяти ногтях они должны быть полностью идентичными. *апекс является на пересечении вертикали ногтя и горизонтальной линии во 2ой зоне.	10 баллов	10 баллов
7.	поперечные арки (с-изгибы) вид с торца	в этом критерии в первую очередь учитывается плавное изменение изогнутости от края ногтя до кутикулы, с- изгибы должны быть равномерными и плавно перетекать от края ногтя до кутикулы без натеков, перепилов и неровностей, поперечные арки на пяти ногтях должны быть абсолютно идентичными.	10 баллов	10 баллов
8.	нижние арки (вид с торца)	размер нижней арки должен составлять от 20% до 35% от полного круга, арка должна быть одинаковой на всех ногтях, натеки и неровности считаются нарушением в построении нижних арок.	5 баллов	5 баллов
9.	линия волоса (вид с торца)	под линией волоса понимается толщина между линией верхней арки свободного края ногтя и линией нижней арки свободного края ногтя, толщина свободного края ногтя должна быть в толщину визитной карточки (0,5 мм), линии волоса должны быть одинаковы на пяти ногтях.	5 баллов	5 баллов
10.	линия улыбки	линия улыбки оценивается по трем подкритериям: форма улыбки: должна быть симметричной на 5-ти ногтях и отражать конкурсные требования, совмещенные с формой пальцев, ногтей и рук модели и подчеркивать их изящность. чистота: улыбка – это четкая линия, разделяющая удлинение тело ногтя и свободный край, эта линия должна быть четкой и контрастной, без искривлений, а также без наплывов и слияния розового и белого материалов, помутнения, перепилов по бокам улыбки – засчитываются, как грубые ошибки. симметричность улыбки: симметрия улыбки отмечается как симметрия «углов» (усиков) улыбки относительно центральной оси ногтя. при рассмотрении сверху, одна половина линии улыбки должна быть полностью симметричной относительно второй половины улыбки и «усики» должны быть на одном уровне.	форма – 5 баллов	15 баллов
			чистота – 5 баллов	
			симметричность – 5 баллов	
11.	кутикула	линия перехода искусственного покрытия в области кутикулы не должна быть заметна ни для взгляда, ни по ощущениям, граница должна быть равномерной по всему периметру и находиться на одинаковом расстоянии от кутикулы, но не отдаляться от нее более чем на 0,2 мм.	5 баллов	5 баллов
12.	качество материала	чистота розового материала оценивается по двум основным подкритериям: 1) оценивается чистота розового материала, отсутствие мраморности, складок и пузырей, недопустимыми считаются просветы и тени. 2) оценивается качество работы с белым материалом, здесь важным критерием является техника владения белым материалом, который должен иметь равномерный цвет от ногтя к ногтю, не иметь мраморности, следов перепила и пузырей.	розовый – 5 баллов,	10 баллов
			белый – 5 баллов	
13.	качество поверхности	поверхность ногтя должна быть ровной, без наплывов и борозд и иметь стеклянный блеск.	5 баллов	5 баллов
14.	штрафные баллы	штрафные баллы начисляются судьями, если во время работы мастер нанес травмы рукам модели, под травмами понимаются – порезы кожи, перепиливание натуральных ногтей и т.п.	5 баллов	5 баллов
общее количество баллов				110 баллов

### 3.Номинация «гелевый дизайн»

-конкурс по данной номинации проводится среди готовых работ (участники выполняют работу заранее, а не в процессе конкурса), явка конкурсанта, представляющего работу, не обязательна.

работа должна быть на 100% готова до начала соревнования.

-конкурсант должен создать салонный дизайн только гелевыми материалами на 5-ти типах, который должен подходить модели, изображенной на картинке, в соответствии с её стилем и образом (размер картинка а5).

-участник должен заранее подобрать модный образ с модного показа (весна - лето 2019, лето-осень 2019).

-картинка и типсы размещаются и крепятся на плотном однотонном картоне.

-форма типс произвольная, длина не менее 2х см. и не более 4х см.

-при выполнении дизайна можно использовать только гелевые материалы (гель-краски, гель-лаки, гель-пасты, цветные гели, текстурные гели).

-основной цвет геля не должен быть прозрачным или полупрозрачным.

-разрешено выполнение барельефа (не более 15%).

-разрешено использование любого гелевого топа в качестве iii фазы (глянцевого, матового).

запрещено:

-использование акриловых красок;

-использование лаков;

-использование типс одного размера;

-склеивание типс между собой;

-использование переводных картинок, наклеек, страз, бульонок, сухоцветов, фольги, сетки, фитоэлементов;

-создание трехмерных деталей.

Участники имеют право забрать свои работы сразу после объявления результатов, организаторы конкурса освобождают себя от ответственности за сохранность работ.

## Критерии

№	критерий	описание критерия	максимальная оценка	общая стоимость критерия
1.	общее впечатление	общее впечатление от работы в целом, гармоничность, чистота.	10 баллов	10 баллов
2.	цветовое решение	гармония цвета, подбор цветов и их сочетание	10 баллов	10 баллов
3.	сложность работы	Оценивается разнообразие используемых технологий и техник, умение мастера работать цветными гелями, миниатюрность композиций, точность, чистота работы.	10 баллов	10 баллов
4.	композиция/ компоновка	оценивается целостность созданной картины, её динамичность, развитие сюжетной линии, умение объединить элементы дизайна на типах.	10 баллов	10 баллов
5.	чистота исполнения дизайна	чёткость и чистота цветов и линий, аккуратность выполнения дизайна.	10 баллов	10 баллов
6.	плотность покрытия	покрытие гелевым лаком должно быть равномерным, толщина слоя, а также плотность покрытия, должны быть идентичны на всех 5-ти типах без «проплешин» и следов от кисти.	5 баллов	5 баллов
7.	поверхность покрытия	поверхность покрытия должна быть ровной, без натёков и провалов.	5 баллов	5 баллов
8.	соответствие образу	подходит ли выполненный дизайн по цвету и стилю к выбранному образу, гармоничен ли он с общим имиджем модели, подчеркивает ли он особенности силуэта наряда, его цвет.	10 баллов	10 баллов
9.	штрафные баллы	штрафные баллы начисляются за использование материалов, запрещенных в данной номинации и за выполнение 3d элементов.	5 баллов	5 баллов
общее количество баллов				70 баллов

## 4.Номинация «нейл-постер»

-конкурс по данной номинации проводится среди готовых работ (участники выполняют работу заранее, а не в процессе конкурса), явка конкурсанта, представляющего работу, не обязательна.

- работа должна быть на 100% готова до начала соревнования.
- конкурс проходит по категории: мастера (в соответствии со сводной таблицей категорий).
- работы должны быть представлены в напечатанном виде без рамок.
- размер напечатанной работы должен быть 420x594 мм (формат a2), фото должно быть выполнено на глянцевой или матовой бумаге.
- использование фотошопа возможно для корректировки цвета лица, рук тела модели, но запрещено использовать фотошоп или любой другие программы для корректировки формы ногтей!!!!
- любой участник, заявивший свою работу в данной номинации, гарантирует уникальность своей работы с полными авторскими правами на нее, в противном случае, организационный комитет чемпионата имеет право снять работу с участия в соревновании без возврата вступительного взноса за участие.
- должен быть создан полный образ.
- ногти должны быть смоделированы, дизайн может быть любой.
- композиция может содержать элементы внутреннего дизайна, барельефа, ручной росписи.
- для получения желаемого результата можно использовать любые материалы для моделирования и дизайна (лаки, краски, акрил, гель, стразы, песок и т.п.)
- материалы для дизайна) за исключением наклеек, слайдеров.
- на фото портфолио должны быть запечатлены не менее 10-ти пальцев с ногтями.

Участники имеют право забрать свои работы сразу после объявления результатов, организаторы конкурса освобождают себя от ответственности за сохранность работ.

## Критерии

№	критерии	описание	баллы
1.	общее художественное и эмоциональное впечатление, эстетический вид.	соответствие содержания работы заявленной идее, логичность, аргументированность доказательность изложения, степень новизны (новаторства) технического исполнения, уровень творчества, оригинальность раскрытия темы, идеи.	5
2.	необычность ракурса, подача, игра светотеней фотоработы.	смог ли конкурсант найти свою точку зрения на объект (дизайн ногтей), творческая задумка мастера, оригинальность фотографии, грамотная подача соединение света и тени с художественным замыслом.	5
3.	техника и мастерство исполнения фантазийного дизайна ногтей	оригинальность дизайна ногтей, сложность исполнения элементов моделирования и декорирования ногтей, применение различных технических приёмов, аккуратность, чистота линий и форм.	5
4.	содержательность и качество фотоработы.	фотография должна быть технически и художественно качественной, фотография должна иметь хорошую экспозицию, правильный свет и достаточную резкость, идея фотографии не должна быть стереотипной, банальной, положение рук должно подчеркивать красоту лица модели и раскрывать идею.	5
5.	информационная содержательность и оригинальность фотоработы.	информационное наполнение, идея, её раскрытие, фоторабота передаёт зрителю эмоции автора, должна быть наполнена смыслом (композиция, свет, динамика, фотографическое видение) и вызывать сильное эмоциональное впечатление.	5
6.	единство образа и стиля, выдержанность общего цветотонального и идейного решения, креативный подход к выполнению задания.	единство наполняет содержание смыслом, расставляет каждый элемент в нужном месте и приводит взаимоотношения всех элементов в состояние гармонии и равновесия, художественный образ модели передаёт духовно-чувственную реакцию зрителю, стиль создают визажисты, парикмахеры, нейл-дизайнеры, модельеры, образ создаётся моделью с помощью жестов, мимики, телодвижений.	5

максимальное количество баллов - 30

минимальное количество баллов – 25 (выставляется автоматически)

*Приложение 3  
к Положению о конкурсе по парикмахерскому  
искусству, декоративной косметике  
и ногтевому сервису «Сибирская акварель-2019»*

**ЗАЯВКА**

**на участие в конкурсе по парикмахерскому искусству, декоративной косметике и ногтевому сервису «Сибирская акварель-2019»**

ФИО участника \_\_\_\_\_  
 Наименование салона \_\_\_\_\_  
 Адрес электронной почты, контактный телефон: \_\_\_\_\_

Прошу зарегистрировать в качестве участника конкурса в номинации (нужное отметить):

- Укладка на длинные волосы на основе текстуры
- Салонная женская укладка
- Собранная женская прическа на основе формы
- Коммерческая женская стрижка
- Коммерческая мужская стрижка
- Insta Makeup
- Макияж новобрачной
- Макияж для элегантного возраста
- Креативная женская стрижка
- Креативная мужская стрижка
- Haute couture
- Современный маникюр в салоне красоты
- Салонное моделирование ногтей
- Гелевый дизайн
- Нейл-постер

Подпись \_\_\_\_\_ Дата \_\_\_\_\_ 2019 г.

*Утвержден  
постановлением администрации  
города Искитима  
от 25.03. 2019 № 409*

**Состав**

**организационного комитета по подготовке и проведению конкурса по парикмахерскому искусству, декоративной косметике и ногтевому сервису «Сибирская акварель-2019»**

№ п/п	Ф.И.О.	Занимаемая должность
Председатель организационного комитета:		
1	Сергеева Татьяна Николаевна	Заместитель главы администрации
Члены организационного комитета:		
2	Смирнова Ольга Александровна	Управляющий делами администрации города
3	Саенко Ирина Юрьевна	Начальник управления экономического развития администрации города
4	Матушкин Вадим Павлович	Начальник МКУ Управление культуры города Искитима
5	Березина Галина Петровна	Заместитель управляющего делами администрации города
6	Таловская Наталья Александровна	Директор МБУ ДК «Молодость» города Искитима
7	Лаврикова Ирина Александровна	Зав. кафедрой по парикмахерскому искусству, креативный директор УЦ «Фабрика стилистов» (по согласованию)
8	Чистова Людмила Павловна	Президент Сибирского Содружества Парикмахеров и Визажистов, г. Новосибирск (по согласованию)
9	Полоник Юлия Сергеевна	Директор ООО «Фабрика стилистов», г. Новосибирск (по согласованию)
10	Шведова Нина Викторовна	Старейшина конкурсного движения, г. Искитим (по согласованию)
11	Порох Ирина Владимировна	Общественный деятель, г. Искитим (по согласованию)
12	Колесникова Марина Александровна	Директор УЦ «Виктория», г. Новосибирск (по согласованию)
13	Глуздова Любовь Сергеевна	Топ стилист, г. Искитим (по согласованию)
14	Федотов Федор Дмитриевич	Ведущий, режиссер, сценарист, г. Москва, (по согласованию)

**АДМИНИСТРАЦИЯ ГОРОДА ИСКИТИМА  
НОВОСИБИРСКОЙ ОБЛАСТИ  
ПОСТАНОВЛЕНИЕ**

27.03.2019                      Искитим                      №                      417

**О мерах по предупреждению пожаров в весенне-летний  
пожароопасный период 2019 года**

С целью профилактики возникновения пожаров, создания условий для их успешной ликвидации, ограничения тяжести возможных последствий и реализации требований постановления Правительства Российской Федерации от 25 апреля 2012 №390 «О противопожарном режиме» и постановление Губернатора Новосибирской области от 19 марта 2019 № 73 «О мерах по предупреждению и тушению лесных пожаров на территории Новосибирской области в 2019 году», администрация города Искитима

**ПОСТАНОВЛЯЕТ:**

1. Запретить в весенне-летний пожароопасный период 2019 года сжигание мусора, разведение костров и пала травы на территории г.Искитима. Обеспечить своевременную уборку и вывоз горючего мусора с территории города на полигон твердых бытовых отходов.

2. Не допускать устройства свалок горючих отходов на территории города.

3. После схода снежного покрова обязать учреждения, организации, иные юридические лица независимо от их организационно-правовых форм и форм собственности, общественные объединения, индивидуальных предпринимателей, должностных лиц, граждан Российской Федерации, иностранных граждан, лиц без гражданства, владеющих, пользующихся и(или) распоряжающихся территорией, прилегающей к лесу обеспечить её очистку от сухой травянистой растительности, пожнивных остатков, валежника, порубочных остатков, мусора и других горючих материалов на полосе шириной не менее 10 метров от леса, либо отделить лес противопожарной минерализованной полосой шириной не менее 0,5 метра или иным противопожарным барьером.

4. Правообладатели земельных участков (собственники земельных участков, землепользователи, землевладельцы и арендаторы земельных участков), расположенных в границах населенных пунктов, садоводческих, огороднических или дачных некоммерческих объединений обязаны производить регулярную уборку мусора и покос травы. Границы уборки территорий определяются границами земельного участка на основании кадастрового или межевого плана.

5. Руководителям организаций, осуществляющих деятельность в сфере жилищно-коммунального хозяйства:

-организовать очистку подвальных и чердачных помещений многоквартирных жилых домов от посторонних горючих предметов;

-восстановить электроосвещение эксплуатируемых подвалов, согласно проектов;

-принять меры по исключению доступа в подвалы и чердаки посторонних лиц;

-обеспечить возможность беспрепятственного проезда для пожарной техники к жилым зданиям.

-активизировать работу по проведению противопожарных инструктажей населения по месту жительства в соответствии с Порядком организации и проведения обучения населения мерам пожарной безопасности на территории Новосибирской области, утвержденного Постановлением Губернатора Новосибирской области от 04.08.2008 №303. Сведения о проводимой работе представлять в муниципальное бюджетное учреждение «Служба гражданской защиты населения г. Искитима» (Мальцев А.Н.) еженедельно по пятницам до 16:00.

6. Рекомендовать ООО «Водоканал» (Шотт А. А.) организовать проведение весенней проверки технического состояния обслуживаемых сетей наружного противопожарного водоснабжения, произвести необходимый ремонт водопроводных сетей и пожарных гидрантов в срок до 19.04.2019 года;

7. Рекомендовать предприятиям ООО «Спецводоканал» (Шотт А.К.) и МБУ «Управление благоустройства и дорожного хозяйства» (Папоротный А.В.) обеспечить готовность автомобильной и тяжелой техники, привлекаемой для оперативного тушения пожаров и подвоза воды, согласно заключенным договорам.

8. Рекомендовать ОАО «Искитимизвесть» (Аверченков С.С.) производить по требованию руководителя тушения пожара дозаправку пожарной техники водой на территории предприятия в случае возникновения пожаров в заречной части города.

9. Муниципальному бюджетному учреждению «Управление благоустройства и дорожного хозяйства» (Папоротный А.В.) после схода снежного покрова:

- на городских кладбищах произвести уборку мусора и выполнить опашку их территорий по периметру;

-произвести опашку территорий, примыкающих к лесным массивам в заречной части города и Шипуновском микрорайоне

10. Муниципальному автономному учреждению «Центр отдыха и оздоровления «Лесная сказка» (Ростов А.С.) в срок до 08.05.2019г. выполнить опашку по периметру лагеря шириной не менее 6м.

11. Муниципальному казенному учреждению «Управление жилищно-коммунального хозяйства» (Шимкив С.И.):

-активизировать профилактическую работу по соблюдению правил пожарной безопасности среди жителей частного сектора;

-организовать проведение тематических конкурсов «Самый пожаробезопасный дом» среди многоквартирных и частных домов;

-организовать распространение среди населения наглядной агитации по соблюдению правил пожарной безопасности.

12. Рекомендовать государственному бюджетному учреждению здравоохранения Новосибирской области «Искитимская центральная городская больница» (Кайгородов А. А.) организовать дополнительные занятия с обслуживающим персоналом больничных стационаров по изучению мер пожарной безопасности, а также проведение практических тренировок по обеспечению безопасной и быстрой эвакуации людей из зданий с участием всех задействованных для эвакуации работников в срок до 26.04.2019 года.

13. Муниципальному казенному учреждению «Управление образования и молодежной политики» города Искитима» (Бесхлебный В.А.) организовать проведение дополнительных занятий, бесед с детьми по соблюдению требований пожарной безопасности при посещении лесов и в быту, а также довести на родительских собраниях вопрос важности контроля (присмотра) за детьми, в том числе в части соблюдения ими требований пожарной безопасности. Срок выполнения до 17.05.2019года.

14. Рекомендовать руководителям предприятий и учреждений всех форм собственности:

-провести весеннюю проверку и обеспечить исправность, имеющихся пожарных кранов, пожарных гидрантов и водоемов;

-обеспечить возможность беспрепятственного проезда пожарной техники к зданиям и сооружениям;

-укомплектовать здания и сооружения первичными средствами пожаротушения, произвести необходимый ремонт или монтаж автоматических систем пожарной сигнализации и управления эвакуацией людей при пожаре;

-руководителям организаций, имеющим объекты в лесных массивах, либо объекты, имеющие общие границы с лесными массивами: МАУ «Центр отдыха и оздоровления «Лесная сказка» (Ростов А.С.), база отдыха «Матросово» АО «Искитимцемент» (Скаун В.П.) необходимо предусмотреть эвакуацию людей в случае угрозы распространения лесных пожаров на здания и сооружения объектов;

15. Рекомендовать председателям садоводческих некоммерческих товариществ и объединений (далее-СНТ):

-организовать вывоз горючего мусора в отведенные для утилизации места;

-информировать владельцев садовых участков о мерах пожарной безопасности и действиях в случае пожара (обсудить данный вопрос на собраниях, оформить информационные стенды и установить их на видных местах, распространить информационные листки, памятки);

-организовать контроль за содержанием проездов по территории СНТ;

-создать условия для забора воды пожарной техникой (создание запасов воды для целей пожаротушения);

-установить средства звуковой сигнализации для оповещения людей на случай пожара, определить порядок вызова пожарной охраны;

-организовать проведение противопожарных инструктажей с садоводами в соответствии с «Порядком организации и проведения обучения населения мерам пожарной безопасности на территории Новосибирской области», утвержденным постановлением Губернатора Новосибирской области от 04.08.2008г. № 303.

-о проведенной работе представить информация в МЧС и ОПБ города через ЕДДС тел./факс 2-37-28, E-mail: musgznszgn@mail.ru в срок до 01.06.2019г.

16.Управлению экономического развития администрации города (Саенко И.Ю.) организовать проведение тематического конкурса в номинации «Самое пожаробезопасное садовое объединение».

17.Рекомендовать жителям г.Искитима:

-своевременно (по условиям погоды) производить очистку участков, прилегающих к жилым домам, дачным и иным постройкам, от горючих отходов, мусора, тары, опавших листьев и сухой травы;

-у каждого жилого строения (для жителей частного жилого сектора и владельцев дачных садоводческих участков) установить емкость (бочку) с водой или иметь огнетушитель.

-не оставлять на придомовых территориях, а также на садовых и огородных участках, емкости с легковоспламеняющимися и горючими жидкостями, горючими газами.

18.Городской эвакуационной комиссии (Зубарев Ю.А.) обеспечить готовность к проведению эвакуационных мероприятий в случае возникновения чрезвычайной ситуации.

19.Рекомендовать Искитимскому отделению компании Росгосстрах (Щенникова Т.М.) активизировать работу по страхованию имущества граждан от последствий пожаров.

20.Муниципальному бюджетному учреждению «Служба гражданской защиты населения г. Искитима» (Мальцев А.Н.):

-во взаимодействии с управлением делами администрации города и средствами массовой информации, осуществляющими свою деятельность на территории города, обеспечить регулярное доведение информации до жителей города об оперативной обстановке и мерах пожарной безопасности;

-представить в срок до 15.04.2019 в ГУ МЧС России по Новосибирской области информацию о готовности к пожароопасному сезону;

-с наступлением пожароопасного сезона организовать ежедневное представление, не позднее 20:00 часов, информации о результатах реагирования патрульной и патрульно-маневренной групп через ЕДДС города в дежурную смену ФКУ «Центр управления в кризисных ситуациях ГУ МЧС России по Новосибирской области».

21.До наступления пожароопасного сезона произвести профилактическое выжигание сухой травянистой растительности:

-на склонах в западной части города силами и средствами патрульной группы МБУ «СГЗН» (Мальцев А.Н.);

-на территории бывшего автодрома у трассы «Новосибирск-Ташанта» силами и средствами патрульно-маневренной группы МБУ «УБ и ДХ» (Папоротный А.В.).

22. Городской комиссии по предупреждению и ликвидации чрезвычайных ситуаций и обеспечению пожарной безопасности:

-в случае повышения пожарной опасности своевременно устанавливать на территории города особый противопожарный режим, с определением конкретных мероприятий по обеспечению дополнительных требований пожарной безопасности;

-обеспечить своевременное информирование граждан и организаций об установлении особого противопожарного режима и дополнительных требованиях пожарной безопасности.

23.Опубликовать настоящее постановление в газете «Искитимские ведомости» и разместить на официальном сайте администрации города.

24.Контроль за исполнением настоящего постановления возложить на заместителя главы администрации города Сеничева К.В.

## АДМИНИСТРАЦИЯ ГОРОДА ИСКИТИМА НОВОСИБИРСКОЙ ОБЛАСТИ ПОСТАНОВЛЕНИЕ

28.03.2019

Искитим

№

433

### О создании учебно-консультационных пунктов по подготовке неработающего населения в области гражданской обороны и защиты от чрезвычайных ситуаций природного и техногенного характера города Искитима

В соответствии с Федеральным законом от 12.02.1998 № 28-ФЗ «О гражданской обороне», Федеральным законом от 21.12.1994 № 68-ФЗ «О защите населения и территорий от чрезвычайных ситуаций природного и техногенного характера», постановлением Правительства Российской Федерации от 04.09.2003 № 547 «О подготовке населения в области защиты от чрезвычайных ситуаций природного и техногенного характера», постановлением Правительства Российской Федерации от 02.11.2000 № 841 «Об утверждении Положения о подготовке населения в области гражданской обороны», и на основании новых методов обучения неработающего населения, рекомендованных департаментом гражданской защиты МЧС России, администрация города Искитима

#### ПОСТАНОВЛЯЕТ:

1.Утвердить прилагаемое Положение об учебно-консультационном пункте по гражданской обороне и чрезвычайным ситуациям города Искитима (далее – УКП ГОЧС).

2.УКПГОЧС города Искитима создать на базе: муниципального бюджетного учреждения «Комплексный центр социального обслуживания населения» города Искитима (ул. Радиаторная, 27), муниципального бюджетного учреждения Дом культуры «Октябрь» города Искитима (ул. Почтовая, 2), муниципального бюджетного учреждения Дом культуры «Молодость» города Искитима (ул. Литейная, 5), муниципального бюджетного учреждения «Молодежный центр» города Искитима (м-он Индустриальный, 116).

3.Руководителям организаций, на базе которых создаются УКП ГОЧС города Искитима:

3.1 При организации работы УКП ГОЧС руководствоваться настоящим Положением.

3.2 В срок до 23 апреля 2019 года представить копии распорядительных документов о создании УКП ГОЧС, о назначении руководителей и консультантов в МБУ «Служба гражданской защиты населения города Искитима» (далее – МБУ «СГЗН г. Искитима НСО»).

3.3 Ежегодно предусматривать в смете расходов на текущий финансовый год затраты для развития учебно-материальной базы УКП ГОЧС.

3.4 Дважды в год – 31 мая и 31 октября – представлять в МБУ «СГЗН г. Искитима НСО» отчет об организации подготовки неработающего населения за истекший период.

4.Начальнику МБУ «СГЗН г. Искитима НСО»:

4.1 Организовать подготовку руководителей и консультантов УКП ГОЧС на курсах ГО города Искитима.

4.2 Осуществлять методическое руководство УКП ГОЧС.

5.Начальнику управления финансов и налоговой политики администрации города Искитима ежегодно предусматривать в бюджете расходы на организацию подготовки неработающего населения в области гражданской обороны, методам защиты от чрезвычайных ситуаций.

6.Настоящее постановление опубликовать в газете «Искитимские ведомости» и разместить на официальном сайте администрации города Искитима.

7.Признать утратившим силу постановление администрации города Искитима Новосибирской области от 25.12.2013 № 2381 «Об утверждении Положения об учебно-консультационном пункте по гражданской обороне и чрезвычайным ситуациям города Искитима».

8.Контроль за исполнением настоящего постановления возложить на заместителя главы администрации города Искитима К. В. Сеничева.

**Утверждено постановлением  
администрации города Искитима  
Новосибирской области  
от 28.03.2019 № 433**

**Положение об учебно-консультационном пункте по гражданской  
обороне и чрезвычайным ситуациям города Искитима**

**1. Общие положения**

1.1 Настоящее Положение определяет основные цели и задачи, порядок создания, оснащения и функционирования У КП ГОЧС города Искитима.

1.2 У КП ГОЧС предназначены для подготовки населения, не занятого в производстве и сфере обслуживания (неработающее население), по вопросам гражданской обороны и защиты от чрезвычайных ситуаций природного и техногенного характера.

1.3 У КП ГОЧС создаются в соответствии с требованиями Федеральных законов от 12.02.1998 № 28-ФЗ «О гражданской обороне», от 21.12.1994 № 68-ФЗ «О защите населения и территорий от чрезвычайных ситуаций природного и техногенного характера», постановлениями Правительства Российской Федерации от 04.09.2003 № 547 «О подготовке населения в области защиты от чрезвычайных ситуаций природного и техногенного характера», от 02.11.2000 № 841 «Об утверждении Положения о подготовке населения в области гражданской обороны», и на основании новых методов обучения неработающего населения, рекомендованных департаментом гражданской защиты МЧС России.

**2. Цели и задачи**

2.1 Главной целью создания У КП ГОЧС является обеспечение необходимых условий для подготовки неработающего населения по вопросам гражданской обороны и защиты от чрезвычайных ситуаций природного и техногенного характера.

**2.2 Задачами У КП ГОЧС являются:**

- подготовка неработающего населения способам защиты от опасностей, возникающих при ведении военных конфликтов или вследствие этих конфликтов, а также при угрозе и возникновении чрезвычайных ситуаций природного и техногенного характера;
- повышение уровня морально-психологического состояния населения в условиях угрозы и возникновения чрезвычайных ситуаций, а также при ликвидации этих последствий;
- пропаганда важности и необходимости всех мероприятий, проводимых в области гражданской обороны и защиты от чрезвычайных ситуаций.

**3. Организация работы У КП ГОЧС города Искитима**

3.1 У КП ГОЧС города Искитима создаются и функционируют в соответствии с настоящим постановлением администрации города Искитима.

3.2 Непосредственным организатором подготовки неработающего населения в У КП ГОЧС является руководитель организации, на базе которого создан У КП ГОЧС. Он издает приказ (распоряжение), в котором определяет:

- место расположения У КП ГОЧС;
- порядок работы У КП ГОЧС;
- консультантов У КП ГОЧС, назначенных из числа должностных лиц организации;
- порядок оснащения У КП ГОЧС;
- другие организационные вопросы.

3.3 У КП ГОЧС возглавляет руководитель, назначаемый приказом руководителя организации.

3.4 В качестве консультантов У КП ГОЧС выступают сотрудники организации, на базе которой создан У КП ГОЧС.

3.5 Руководители и консультанты У КП ГОЧС должны проходить подготовку (переподготовку) на курсах ГО города Искитима не реже одного раза в пять лет. Для лиц, впервые назначенных на должность, подготовка должна проводиться в течение первого года работы.

3.6 Подготовка неработающего населения должна осуществляться круглогодично.

3.7 Основными формами подготовки неработающего населения являются:  
- просмотр видеофильмов по вопросам гражданской обороны, защиты от чрезвычайных ситуаций природного и техногенного характера, антитеррористической безопасности;  
- самостоятельное изучение информационно-справочных стендов, инструкций, памяток, наглядных пособий.

**4. Оснащение У КП ГОЧС**

4.1 Перед входом в У КП ГОЧС должна располагаться вывеска размером 70х50 с надписью «Учебно-консультационный пункт ГОЧС».

4.2 Учебно-материальная база включает в себя:

- плазменную панель (монитор, ПК, ноутбук или другое устройство для демонстрации видеофильмов);
- информационно-справочные стенды;
- учебно-методическую литературу;
- памятки по вопросам ГО, ЧС, антитеррористической безопасности;
- средства защиты органов дыхания (учебные образцы или плакаты данной тематики);
- средства защиты кожи (учебные образцы или плакаты данной тематики);
- приборы радиационной и химической разведки, дозиметрического контроля (учебные образцы или плакаты данной тематики);
- медицинские средства защиты (учебные образцы или плакаты данной тематики);
- огнетушители (учебные образцы или плакаты данной тематики).

**5. Финансирование**

5.1 Финансирование подготовки неработающего населения в У КП ГОЧС осуществляется за счет средств местного бюджета.

**АДМИНИСТРАЦИЯ ГОРОДА ИСКТИМА  
НОВОСИБИРСКОЙ ОБЛАСТИ  
ПОСТАНОВЛЕНИЕ**

02.04.2019                      Искитим                      №                      449

**О проведении публичных слушаний по вопросу рассмотрения проекта  
планировки и проекта межевания территории в границах улицы  
Лесосплава в городе Искитиме Новосибирской области**

В связи с обращением генерального директора ООО «СЗ РСК Восток» М.Ю. Добролюбовского, в соответствии с Федеральным законом от 06.10.2003 № 131-ФЗ «Об общих принципах организации местного самоуправления в Российской Федерации», Градостроительным кодексом РФ, Уставом города Искитима, решением Совета депутатов города Искитима от 27.03.2019 № 240 «Об утверждении Порядка подготовки и утверждения документации по планировке территории», учитывая Договор о развитии застроенной территории от 06.11.2015 г., а также дополнительные соглашения от 15.03.2018 № 1, от 18.01.2019 № 2 к Договору о развитии застроенной территории, с целью привлечения жителей города Искитима к обсуждению проекта планировки и проекта межевания территории в границах улицы Лесосплава в городе Искитиме Новосибирской области, в отношении которой принято решение о развитии застроенной территории, администрация города Искитима

**ПОСТАНОВЛЯЕТ:**

1. Назначить публичные слушания на 07 мая 2019 года в 10-00 часов по адресу: Новосибирская обл., г. Искитим, ул. Пушкина, 51 (зал заседаний) по вопросу рассмотрения проекта планировки и проекта межевания территории в границах улицы Лесосплава в городе Искитиме Новосибирской области (Приложение).

2. Отделу архитектуры и строительства (Ж.В. Хвостенко) организовать и провести публичные слушания по вопросу, указанному в п. 1. настоящего постановления.

3. Определить место и время организации экспозиции демонстрационных материалов и иных материалов информационного характера по вопросу, указанному в п. 1. настоящего постановления, а также приема замечаний и предложений участников публичных слушаний: кабинет № 5 отдела архитектуры и строительства администрации г. Искитима в здании по адресу: Новосибирская область, г. Искитим, ул. Вокзальная, 3А по понедельникам, вторникам и средам с 14.00 до 16.00.

4. Управлению делами (О.А. Смирновой) опубликовать настоящее постановление в газете «Искитимские ведомости» и на официальном сайте администрации г. Искитима.

5. Контроль за исполнением настоящего постановления возложить на заместителя главы администрации Ю.А. Зубарева.

**Глава города**

**С.В.Завражин**

**Приложение к постановлению  
администрации г. Искитима  
Новосибирской области  
от 02.04.2019 г. № 449**

**Проект  
планировки территории в границах ул. Лесосплава  
в г. Искитиме Новосибирской области**

**Проект  
межевания территории по ул. Лесосплава  
в г. Искитиме**

**Заказчик:** ООО «СЗ РСК «Восток»  
**Директор:** В.И. Кадашев  
**Главный инженер проекта:** Д.И. Баскаль

**Оглавление**

1 Общие положения .....	4
1.1 Введение .....	4
ТЕКТОВАЯ ЧАСТЬ .....	4
1.2 Цель разработки проекта: .....	4
1.3 Используемые исходные материалы: .....	4
1.4 Опорно-межевая сеть на территории проектирования .....	4
1.5 Рекомендации по порядку установления границ на местности .....	5
1.6 Структура территории, образуемая в результате межевания .....	5
1.7 Сервитуты и иные обременения .....	5
2 Формирование земельных участков проектируемого линейного объекта .....	5
2.1 Параметры проектируемых земельных участков: .....	5
2.2 Формирование красных линий .....	6
2.3 Таблица координат поворотных точек формируемых земельных участков совмещенная с таблицей координат поворотных точек охранной зоны проектируемых объектов .....	6
2.4 Правовой статус объектов межевания .....	6
2.5 Основные показатели по проекту межевания .....	7
ГРАФИЧЕСКАЯ ЧАСТЬ .....	10

**Введение**

Текстовая часть проекта включает в себя:

1. Перечень и сведения о площади образуемых земельных участков.
2. Вид разрешенного использования образуемых земельных участков в соответствии с проектом планировки территории.

На чертежах межевания территории отображены:

- 1) границы планируемых (в случае, если подготовка проекта межевания территории осуществляется в составе проекта планировки территории) и существующих элементов планировочной структуры;
- 2) линии отступа от красных линий в целях определения мест допустимого размещения зданий, строений, сооружений;
- 3) границы образуемых (или) изменяемых земельных участков, условные номера образуемых земельных участков, в том числе в отношении которых предполагаются их резервирование и (или) изъятие для государственных или муниципальных нужд;

4) границы зон действия публичных сервитутов.  
Материалы по обоснованию проекта межевания территории включают в себя чертежи, на которых отображаются:

- 1) границы существующих земельных участков;
  - 2) местоположение существующих объектов капитального строительства.
- Материалы по обоснованию проекта межевания территории включают в себя чертежи, на которых не отображаются:

В полученных сведениях государственного кадастра недвижимости информация о границах зон с особыми условиями использования территорий, границах особо охраняемых природных территорий и границах территорий объектов культурного наследия отсутствует, в связи с чем в чертежах по обоснованию проекта межевания территории не отображается.

**СОСТАВ ИСПОЛНИТЕЛЕЙ:**

№	Должность	Ф.И.О.	Подпись
1	Директор	В.И. Кадашев	

Проект межевания территории в границах ул. Коротеева – Лесосплава – Советская в г. Искитиме состоит из текстовой и графической частей:

**Графические приложения**

№ п/п	Наименование чертежа	Масштаб чертежа	Кол-во листов
1	Проектный план. Раздел «Исходные участки».	1:2000	1
2.	Проектный план. Раздел «Образуемые участки».	1:2000	1

**ТЕКСТОВАЯ ЧАСТЬ****Общие положения****1.1 Введение**

Проект межевания территории в границах ул. Коротеева – Лесосплава – Советская в г. Искитиме был выполнен в составе проекта планировки на данный объект и на основании:

- Градостроительного кодекса Российской Федерации (с изменениями на 20.07.2012 г.) от 29.12.2004 №190-ФЗ;

- Правил землепользования и застройки г. Искитима, утвержденные Решением Совета депутатов г. Искитима №410 от 23.12.2009 г.;

- Положения о порядке управления и распоряжения земельными участками на территории г. Искитима, утвержденного решением Совета депутатов г. Искитима № 326 от 4.02.2009г.;

- Проекта развития застроенной территории в границах ул. Коротеева – Лесосплава – Советская в г. Искитиме;

Картографический материал выполнен в системе координат МСК НСО, 4 зона.

**1.2 Цель разработки проекта:**

1. Установление правового регулирования земельных участков.
2. Установление границ застроенных земельных участков и границ незастроенных земельных участков.
3. Определение и установление границ сервитутов.
4. Повышение эффективности использования территории населенного пункта.

Задачами подготовки проекта является анализ фактического землепользования и разработка проектных решений по координированию красных линий и вновь формируемых земельных участков проектируемых объектов.

**1.3 Используемые исходные материалы:**

- информация об установленных сервитутах и иных обременениях земельных участков;
- информация о земельных участках в пределах границ проектирования, учтенных (зарегистрированных) в государственном кадастре недвижимости.

**1.4 Опорно-межевая сеть на территории проектирования**

На территории проектирования существует установления система государственной геодезической сети для определения координат точек земной

поверхности с использованием спутниковых систем. Система координат – МСК НСО, 4 зона. Действующая система геодезической сети удовлетворяет требованиям выполнения землеустроительных работ для установления границ земельных участков на местности.

**1.5 Рекомендации по порядку установления границ на местности**

Установление границ земельных участков на местности следует выполнять в соответствии с требованиями федерального законодательства, а также инструкции по проведению межевания.

Вынос межевых знаков на местность необходимо выполнить в комплексе землеустроительных работ с обеспечением мер по уведомлению заинтересованных лиц и согласованию с ними границ. Установление границ земельных участков на местности должно быть выполнено в комплексе работ по одновременному выносу красных линий.

**1.6 Структура территории, образуемая в результате межевания**

Данным проектом предусматривается строительство:

-четырёх девятиэтажных жилых домов, один из них с нежилыми помещениями на первом этаже;

В административном отношении участок межевания находится в городском округе г. Искитим Новосибирской области.

Электроснабжение площадки планируется осуществить в границах г. Искитима Новосибирской области, в кадастровых кварталах 54:33:050401, 54:33:050420 на землях государственной собственности, которая не разграничена.

Категория земель: земли населенных пунктов.

**1.7 Сервитуты и иные обременения**

На проектируемых участках сервитуты и иные обременения земельных участков отсутствуют.

**2.Формирование земельных участков проектируемых объектов**

Проектом предусматривается формирование земельных участков в границах ул. Коротеева – Лесосплава – Советская. Данным проектом предусматривается строительство:

-четырёх девятиэтажных жилых домов, один из них с нежилыми помещениями на первом этаже.

**2.1Параметры проектируемых земельных участков:**

Номер земельного участка	Площадь, кв. м	Длина, м
1	2303	-
2	2724	-

Ширина полосы испрашиваемого участка для строительства м в зависимости от их количества и назначения составляет 47-107 м.

**2.2Формирование красных линий**

Проектируемые границы отвода находятся в условиях сложившейся застройки с учетом интересов владельцев земельных участков. Формирование красных линий на рассматриваемой территории не требуется.

2.3Таблица координат поворотных точек формируемых земельных участков.

ЗУ 1		
	X:	Y:
H1	4222721,23	443901,06
H2	4222767,97	443919,41
H3	4222783,76	443873,95
H9	4222738,5	443859,3
H10	4222723,28	443877,41
H11	4222733,76	443886,28
H1	4222721,23	443901,06
ЗУ 2		
	X:	Y:
H3	4222783,76	443873,95
H4	4222798,08	443833,54
H5	4222806,12	443812,95
H6	4222744,27	443815,78
H7	4222746,36	443845,11
H8	4222744,08	443852,67
H9	4222738,5	443859,3
H3	4222783,76	443873,95

**2.4Правовой статус объектов межевания.**

На период подготовки проекта межевания территория свободна от застройки.

Объекты самовольного размещения отсутствуют.

**2.5Основные показатели по проекту межевания**

Настоящий проект обеспечивает равные права и возможности правообладателей земельных участков в соответствии с действующим законодательством. Сформированные границы земельных участков позволяют обеспечить необходимые требования по содержанию и обслуживанию объектов застройки в условиях сложившейся планировочной системы территории проектирования.

## ПРОЕКТ МЕЖЕВАНИЯ

### Проектный план. Раздел "Образуемые участки".

Список координат



3У 1		
	у:	х:
H1	4222721,23	443901,06
H2	4222767,97	443919,41
H3	4222783,76	443873,95
H9	4222738,5	443859,3
H10	4222723,28	443877,41
H11	4222733,76	443886,28
H1	4222721,23	443901,06
3У 2		
	у:	х:
H3	4222783,76	443873,95
H4	4222798,08	443833,54
H5	4222806,12	443812,95
H6	4222744,27	443815,78
H7	4222746,36	443845,11
H8	4222744,08	443852,67
H9	4222738,5	443859,3
H3	4222783,76	443873,95

Система координат МСК НСО, 4 зона

Условные обозначения:

- 1 - характерная точка границы, сведения о которой позволяют однозначно определить её на местности
- — — — — - границы проектируемого участка
- — — — — - граница кадастрового деления
- :3У1 - обозначение образуемого земельного участка
- :8 - обозначение исходного земельного участка

**ПРОЕКТ МЕЖЕВАНИЯ****Проектный план. Раздел "Исходные участки".**

:783



443901.06	4222721.23
443905.44	4222732.38
443919.41	4222767.97
443884.25	4222780.02
443875.15	4222783.33
443861.74	4222788.12
443846.81	4222793.41
443833.54	4222798.08
443812.95	4222806.12
443815.01	4222761.22
443815.78	4222744.27
443829.28	4222745.23
443845.06	4222746.37
443852.67	4222744.08
443877.41	4222723.28
443886.28	4222733.76
443901.06	4222721.23

Система координат МСК НСО, 4 зона

Условные обозначения:

- 1 - характерная точка границы, сведения о которой позволяют однозначно определить её на местности
- - границы проектируемого участка
- - граница кадастрового деления

:ЗУ1 - обозначение образуемого земельного участка

:8 - обозначение исходного земельного участка

**Приложение к  
постановлению администрации  
г. Искитима Новосибирской области  
от 02.04.2019 г. № 449**

**Проект**

**планировки территории в границах  
ул. Лесосплава в г. Искитиме Новосибирской области**

(С учетом изменений на 02.2019г.)

**Директор  
Главный архитектор проекта**

**И.Н. Платонов  
И.Н. Платонов**

**Содержание**

**Пояснительная записка**

№ п/п	Наименование	Стр.
1.	Введение.	5
2.	Характеристика современного использования проектируемой территории.	5
3.	Особые условия использования территории.	6
4.	Планировочные решения.	6
4.	Технико-экономические показатели.	6
5.	Расчет придомовой территории.	7
7.	Расчет автостоянок.	7
8.	Обоснование схем транспортных коммуникаций, обеспечивающих подъезд к проектируемой территории.	7
9.	Характеристика мер по защите проектируемой территории от воздействия чрезвычайных ситуаций природного и техногенного характера и мероприятия по гражданской обороне.	8
10.	Мероприятия по обеспечению пожарной безопасности	8
11.	Обеспечение проектируемой территории объектами социальной инфраструктуры	8
12.	Этапность освоения проектируемой территории	9
13.	Обеспечение условий жизнедеятельности маломобильных групп населения	9
14.	Система транспортной инфраструктуры	9
15.	Инженерное обеспечение проектируемой территории.	10
16.	Инженерно-геологические изыскания	12

**Графическая часть**

№ п/п	Наименование	Лист	Стр.
1	План планировки территории с отображением красных линий	1	
2	Схема расположения элементов планировочной структуры	2	
3	План планировки территории с отображением зон планируемого размещения объектов капитального строительства	3	
4	Схема движения транспорта	4	
5	Схема движения транспорта на период строительства дома №3	4.1	
6	Схема движения транспорта на период строительства дома №2	4.2	
7	Схема движения транспорта на период строительства дома №1	4.3	
8	Классификация дорог и улиц.	5	
9	Схема вертикальной планировки	6	
10	План территориальной доступности объектов социальной инфраструктуры	7	
11	План планировки территории с отображением зон планируемого размещения объектов инженерной инфраструктуры.	8	
12	План планировки территории с отображением плана инженерных сетей	9	

**Введение.**

Проект планировки разрабатывался в соответствии:  
 - Федеральный закон №190 «Градостроительный кодекс РФ».  
 - СП 42.13330.2011 «Градостроительство. Планировка и застройка городских и сельских поселений.»  
 - Местные нормативы градостроительного проектирования городского округа Искитим.  
 - СанПиН 2.2.1/2.1.1.1076-01 «Гигиенические требования к инсоляции и солнцезащите помещений жилых и общественных зданий и территорий».  
 - СанПиН 42-128-4690-88 «Санитарные правила содержания территорий населенных мест».  
 - СанПиН 2.2.1/2.1.1.1200-03 «Санитарно-защитные зоны и санитарная классификация предприятий сооружений и иных объектов».  
 - СП 4.13130.2009 «Системы противопожарной защиты. Ограничение распространения пожара на объектах защиты. Требования к объемно-планировочным и конструктивным решениям».  
 - Договор аренды земельного участка №636/1761 от 25 апреля 2017г.  
 - Дополнительное соглашение к Договору аренды земельного участка от 25.04.2017 №636/1761  
 - Договор аренды земельного участка №635/1761 от 25 апреля 2017г.  
 - Договор аренды земельного участка №634/1761 от 25 апреля 2017г.  
 - Договор о развитии застроенной территории от 06.11.15г.  
 - Дополнительное соглашение №1 к Договору о развитии застроенной территории от 06.11.2015г

**Характеристика современного использования проектируемой территории.**

Проект планировки территории, ограниченной ул. Советской непрерывного движения и ул. Лесосплава, в г. Искитим (далее – проект планировки) разработан в отношении территории, ограниченной ул. Советской непрерывного движения и ул. Лесосплава, в г. Искитим (далее – проектируемая территория).

Площадь проектируемой территории составляет 1,2654 га.

В соответствии с использованием территории города Искитим по состоянию на 2018 год проектируемая территория включает следующие территориальные зоны и подзоны, установленные Правилами землепользования и застройки города Искитим: жилые зоны (Ж), в том числе: застройки многоэтажными жилыми домами (Ж-1)

Соответствующие территориальным зонам, определенным Правилами землепользования и застройки города Искитим, зоны планируемого размещения объектов коммунально-бытового назначения, иных объектов капитального строительства представлены следующими объектами и землеотводами: зона Ж-1 – многоэтажными жилыми домами;

Расчет выполнен с учетом фактического использования проектируемой территории.

**Особые условия использования территории.**

Основными зонами особых условий использования на территории планировки являются:

- санитарно-защитная зона от площадки для контейнеров твердых бытовых отходов;
- санитарно-защитная зона от площадок для временного хранения личного автотранспорта;
- санитарно-защитная зона от проектируемой трансформаторной подстанции.

**Планировочные решения.**

Архитектурно-планировочная структура проектируемой территории строится на рациональном размещении жилых зон в комплексе с социально значимыми объектами, располагаемыми на близлежащих территориях, с учетом сферы обслуживания.

Зоны общественно-делового назначения выделены обособленно от групп объектов для проживания людей. На проектируемой территории представлено решение внутренних и внешних транспортных связей, обеспечивающих выход проектируемых дорог и проездов на уже сформировавшуюся улично-дорожную сеть.

Существующая застройка представлена частным сектором, мало и средне этажными жилыми домами, зонами общественно-делового и административного назначения, зонами хозяйственного назначения, зонами парков и отдыха.

На планируемой территории размещены три 9-этажных жилых дома.

Существующую необходимость в объектах дошкольного и общего школьного образования удовлетворяют располагающиеся на смежных территориях детский сад-ясли и общеобразовательные школы (см. ППТ-4).

На территории размещены в полном объеме площадки для игр детей, для отдыха взрослого населения, для занятий физкультурой и спортом, хозяйственные площадки.

Хранение личного автотранспорта жильцов проектируемых домов предусмотрено на открытых парковках в пределах планируемой территории - 178 машиномест.

**Технико-экономические показатели.**

В соответствии с местными нормами градостроительного проектирования городского округа Искитим коэффициент застройки (Кзастр.) для территорий застраиваемых многоэтажными многоквартирными жилыми домами равен 0,3; коэффициент плотности застройки (Кплот.застр.) для территорий застраиваемых многоэтажными многоквартирными жилыми домами равен 0,98.

Кзастр. = 4124,80 : 12654,00 = 0,3

Кплот.застр. = 12374,40 : 12654,00 = 0,98

Площадь проектируемой территории состоит из трех земельных участков:

1. ЗУ с кадастровым номером 54:33:000000:533 S = 9577,00 м<sup>2</sup>

2. ЗУ с кадастровым номером 54:33:050401:7 S = 1685,00 м<sup>2</sup>

3. ЗУ с кадастровым номером 54:33:050401:8 S = 1392,00 м<sup>2</sup>

**Расчёт придомовой территории**

Поз.	Наименование	Удельная площадь м <sup>2</sup> /чел	Площадь по расчёту на 425*чел, м <sup>2</sup>	Площадь по проекту, м <sup>2</sup>
Д1	Площадки для игр детей	0,7	297,50	297,50
О1	Площадка для отдыха взрослых	0,1	42,50	42,50
С1	Площадка для занятий физкультурой	1,0	425,00	425,00
Х1	Площадки для хозяйственных целей	0,06	25,50	25,50
	Озеленение	6,0	2550,00	3059,10

\*Кол-во жильцов определено из расчета норматива жилищной обеспеченности равного 24 м<sup>2</sup> на 1 человека. Местные нормативы градостроительного проектирования городского округа г. Искитима Новосибирской области.

**Расчет автостоянок**

В соответствии с местными нормами градостроительного проектирования городского округа Искитим на квартиру площадью более 40 м<sup>2</sup> требуется 1 м/место, на квартиру площадью менее 40 м<sup>2</sup>

требуется 0,5 м/места. (Согласно местным нормативов градостроительного проектирования городского округа г. Искитима Новосибирской области.

В проектируемых жилых домах 20% квартир с площадью более 40 м<sup>2</sup> и 80% квартир с площадью менее 40 м<sup>2</sup>.

Т.о. (60 х 1) + (237 х 0,5) = 178 м/места (по проекту принято 178 м/места).

Раздел земельного участка S=5097м<sup>2</sup> на два, вызван необходимостью устройства парковочных мест предназначенных для всей застраиваемой территории в границах ул.Лесосплава.

Для парковочных мест земельный участок площадью - 2786м<sup>2</sup>, для эксплуатации многоквартирного жилого дома земельный участок площадью - 2311м<sup>2</sup>.

**Обоснование схем транспортных коммуникаций, обеспечивающих подъезд к проектируемой территории.**

Въезд-выезд транспорта на проектируемую территорию предусмотрен с улицы Советская и улицы Лесосплава.

На время строительство движения транспорта организовать в следующей последовательности.

Строительство дома №3:

Въезд/выезд с улиц Советская и Лесосплава,

Строительство дома №2;

Въезд/выезд с улиц Советская и Лесосплава(для строительной техники)

Въезд/выезд с улицы Лесосплава (Для жителей дома №3)

Строительство дома №1;

Въезд/выезд с улицы Советская (для строительной техники)

Въезд/выезд с улиц Советская и Лесосплава (Для жителей дома №2) для этого необходимо организовать временные проезд между домами по ул.Советская №247 и домом №2(проектируемый) и согласовать с соответствующими инстанциями.

После завершения строительства дома №1 схему движения организовать согласно генплану проектируемой территории.

**Мероприятия по обеспечению пожарной безопасности.**

Планировка проектируемой территории разработана с учётом градостроительной ситуации, в нормативной увязке с окружающей застройкой.

Размеры элементов генерального плана приняты в соответствии с СП 42.13330.2011.

Проезд пожарных автомобилей к проектируемым зданиям обеспечивается проездом с 2-мя въездами-выездами на проектируемую территорию шириной не менее

4,20 м. Таким образом, доступ пожарных при тушении пожара и проведении спасательных работ с применением специальной пожарной техники и оборудования

обеспечен в любое помещение, что соответствует требованиям п.8.1 СНиП 21-01-97\* и п.2\* прил.1\* СНиП 2.07.01-89\*.

**Характеристика мер по защите проектируемой территории от воздействия чрезвычайных ситуаций природного и техногенного характера и мероприятий по гражданской обороне.**

В проекте планировки предлагается осуществление мероприятий по предупреждению чрезвычайных ситуаций по следующим основным направлениям.

Обеспечение пожарной безопасности проектируемой территории; размещение пожарных подъездов; организация противопожарных разрывов в застройке; обеспечение беспрепятственного проезда пожарных, санитарных, аварийных машин ко всем объектам защиты; предупреждение аварий в техногенной сфере; защита населения в чрезвычайных ситуациях; совершенствование системы предупреждения и оповещения населения о чрезвычайных ситуациях и расширение зоны ее действия с учетом новых жилых образований и так далее; размещение объектов двойного назначения; подготовка эвакуации населения из зон чрезвычайных ситуаций; укрытие людей в помещениях жилых зданий, приспособленных под нужды защиты населения.

Обеспечение устойчивого функционирования проектируемой территории: усовершенствование транспортных магистралей; резервирование источников водоснабжения и так далее.

Обеспечение проектируемой территории объектами социальной инфраструктуры.

Расчет потребности в учреждениях и предприятиях социального и культурнобытового обслуживания произведен в соответствии с действующими нормами и правилами градостроительного проектирования.

Проектируемая территория обслуживается:

1. Образовательными учреждениями;

- МБОУ Средняя общеобразовательная школа №5 (ул.Коротеева 1а)

- МБОУ Средняя общеобразовательная школа №1 (ул.Комсомольская 28)

2. Детские дошкольные учреждения;

- Детский сад №20 «Орленок» (ул.Пушкина 75)

3. Медицинские учреждения (ул.Пушкина 52)

- Искитимская центральная городская больница.

4. Торговые учреждения;

- Лидер экономии продуктовый магазин (ул. Советская 239)

5. Предприятия общественного питания;

- Ресторан - Respect (ул. Советская 239)

6. Муниципальные образования;

-Управление образования и молодежной политики, МКУ (ул. Советская 252)

-Межрайонная инспекция Федеральной налоговой службы России №3 по Новосибирской области (ул. Советская 247) расположены в пешеходной и транспортной доступности.

**Этапность освоения проектируемой территории.**

проектируемая территория будет осваиваться в следующей очередности:

1этап.

Строительство жилого дома №3, КНС (канализационно-насосной станции), ТП 10/0,4 кВ (трансформаторная подстанция), ТП (тепловые камеры), инженерные сети (тепловые, канализования, водоснабжения, электроснабжения).

2этап.

Строительство жилого дома №2

3этап.

Строительство жилого дома №1

**Обеспечение условий жизнедеятельности маломобильных групп населения.**

Проектом предусмотрены условия для беспрепятственного и удобного передвижения инвалидов и маломобильных групп населения по проектируемой территории с учетом требований действующих нормативов. На участках пути движения посетителей с проездами для транспорта на дорогах предусматривается устройство ограничительной разметки пешеходных путей движения. Транспортные проезды и пешеходные дороги на пути к объектам, посещаемым инвалидами, совмещаются с учетом требований к параметрам путей движения. Ширина пути движения на участке при встречном движении инвалидов на креслах-колясках составляет – 2 м (норматив-1,8 м). Пути движения для проезда инвалидов на креслах-колясках запроектированы по следующим параметрам:

- продольный уклон путей движения - 5 %,

- поперечный уклон - 1-2 %.

Съезд с тротуара предусматривается с увеличением продольного уклона до 10 % на протяжении не более 10 м. Полоса движения инвалидов на креслах-колясках и механических колясках предусмотрена по тротуару. Высота бортового камня в местах пересечения тротуаров с проезжей частью, а также перепад высот бордюров, бортовых камней вдоль эксплуатируемых газонов и озелененных площадок, примыкающих к путям пешеходного движения, не превышает 0,04 м.

**Система транспортной инфраструктуры.**

Улично-дорожная сеть проектируемой территории выполнена в соответствии с требованиями нормативов градостроительного проектирования. Улица Советская относится к категории улиц местного значения.

Нерегулируемые пешеходные переходы располагаются вблизи остановок общественного транспорта. Территория проектирования находится в пределах 500-метрового радиуса доступности остановочных пунктов общественного транспорта:

- «Торг», расположенная по ул. Советская;

Для обеспечения автомобильных проездов и противопожарного обслуживания объектов капитального строительства предусмотрены внутриквартальные проезды с двумя полосами движения шириной не менее 5,5 м, и односторонние проезды шириной не менее 3,5 м.

Расчет стояночных мест выполнен в соответствии с нормативами градостроительного проектирования.

Всего запроектировано 178 маш/мест, в том числе:

10% маш/места для инвалидов-колясочников.

### Инженерное обеспечение проектируемой территории

#### Водоснабжение

##### Существующее положение

Схема водоснабжения проектируемой территории представляет собой централизованную систему подачи воды. Основные магистрали закольцованы и имеют тупиковые отводы до потребителей.

Вода по своему составу соответствует требованиям ГОСТ Р 51232-98 «Вода питьевая. Общие требования к организации и методам контроля качества» и СанПиН

2.1.4.1074-01 «Питьевая вода и водоснабжение населенных мест. Питьевая вода. Гигиенические требования к качеству воды централизованных систем питьевого водоснабжения. Контроль качества. Гигиенические требования к обеспечению безопасности систем горячего водоснабжения». Поставщик ресурса - ООО «ГОРВОДОКАНАЛ»

##### Проектируемая система водоснабжения

На проектируемой территории предусматривается дальнейшее развитие централизованной системы водоснабжения.

Водоснабжение проектируемой территории предусматривается от единой сети для хозяйственно-питьевых и противопожарных нужд.

Для обеспечения комфортной среды проживания населения на проектируемой территории проектом планировки предусматривается централизованная система водоснабжения - комплекс инженерных сооружений и сетей.

Удельное среднесуточное водопотребление на хозяйственно-питьевые нужды населения принято в соответствии с СП 31.13330.2012. Свод правил. «Водоснабжение. Наружные сети и сооружения». Актуализированная редакция СНиП 2.04.02-84\*».

При расчете общего водопотребления проектируемой территории на данной стадии проектирования учтены положения СП 31.13330.2012. Свод правил. «Водоснабжение».

Наружные сети и сооружения. Актуализированная редакция СНиП 2.04.02-84\*», количество воды на неучтенные расходы принято дополнительно в процентном отношении от суммарного расхода воды на хозяйственно-питьевые нужды населенного пункта.

Расчетный расход воды в сутки наибольшего водопотребления определен при коэффициенте суточной неравномерности  $K_{сут. max} = 1,2$  в соответствии с Местными нормативами градостроительного проектирования города Искитим.

В многоэтажной застройке для обеспечения нормативного давления предусмотрена установка индивидуальных повысительных насосных станций в подвальных помещениях. Протяженность проектируемых водоводов квартальной сети составит 345м.

Расход воды на проектируемой территории:

Проектируемый – 35,5 куб. м/сутки на один жилой дом. (Согласно техническим условиям ООО «ГОРВОДОКАНАЛ» №1665/03 от 17.11.2017г.)

##### Проектируемая система водоотведения

Проектом планировки предусматривается полная раздельная система канализации с самостоятельными сетями и сооружениями бытовой и дождевой канализации.

Для обеспечения комфортной среды проживания населения проектом планировки предлагается обеспечить централизованной системой водоотведения жилую застройку,

расположенную на проектируемой территории.

Схема прокладок магистральных (уличных) сетей хозяйственно-бытовой канализации определяется рельефом местности, решением вертикальной планировки территории

и положением существующих канализационных сетей, к которым проектируется подключение.

Бытовые сточные воды от жилых и общественных зданий самотечными сетями отводятся во внутриквартальную сеть бытовой канализации.

При определении расходов хозяйственно-бытовых сточных вод нормы водоотведения приняты равными нормам водопотребления без учета расхода воды на полив территорий и зеленых насаждений.

Расход стоков на проектируемой территории: проектируемый дом – 35,5 куб. м/сутки на один жилой дом. (Согласно техническим условиям ООО «ГОРВОДОКАНАЛ» №1665/03 от 17.11.17г.)

Сбор ливневых и талых вод предусмотрен открытый по лоткам проездов. В точке сбора запроектирован водоотводный лоток (Технические условия на подключение к ливневоо канализации №102 от 19.04.2017г)

##### Проектируемая система теплоснабжения

Многоэтажная жилая застройка подключена к централизованным сетям теплоснабжения.

Общая потребляемая мощность составляет 1332780 ккал/час. Централизованному теплоснабжению подлежат все проектируемые объекты на проектируемой территории по всем видам обеспечения – отопление, вентиляция и бытовое горячее водоснабжение.

Общая тепловая нагрузка составит 1332780 ккал/час (Согласно техническим условиям ООО «Искитимская городская котельная» №1 от 06.07.17г.)

##### Проектируемая система газоснабжения

Система газоснабжения проектом планировки не предусмотрена.

##### Проектируемая система электроснабжения

Проектом планировки для электроснабжения потребителей электрической энергии, расположенных на проектируемой территории, предлагаются следующие мероприятия:

Строительство подстанции ТП-10/0,4 кВ.

Общая расчетная мощность – 585,6 кВт на комплекс из 3-х домов и КНС.

Все проектные линии среднего напряжения 10 кВ на проектируемой территории предполагается выполнить подземно. Марку, сечение кабельных линий предлагается определить на стадии разработки рабочей документации после уточнения нагрузок.

Проектом планировки предусмотрено выполнение установки ТП-10/0,4 кВ. Подключение проектных ТП предлагается уточнить на этапе рабочего проектирования.

Передачу потребителям электрической мощности предусмотрено выполнить через проектную распределительную сеть мощностью 0,4 кВ от проектных ТП.

##### Проектируемая связь и информатизация

Проектом планировки не предусмотрена.

##### Инженерно-геологические изыскания.

Инженерно-геологические изыскания выполнены ООО «Изыскатель-С» в июне 2017г. на основании договора 7Г/2017 от 07.06.17г с ООО «РСК Восток», в соответствии с допуском к работе «Свидетельство СРО 01-И-№0073-2 от 22 ноября 2011 г. С целью изучения инженерно-геологических условий строительства девятиэтажного жилого дома №3 (по генплану) по ул. Лесосплава в г. Искитим, НСО. Размеры в плане 33,7м x 15,06м. Тип фундаментов свайный, с глубиной заложения 6,0-9,0м.

В геологическом строении площадки до глубины исследования 14,0м принимают участие насыпной грунт (tIV), аллювиальные отложения первой надпойменной террасы р. Бердь (а IV) и подстилает разрез полускальные метаморфические породы, представленные темно-серым глинистым сланцем (D2).

В соответствии с ГОСТ 20522-2012, ГОСТ 25100-2011 (п.9.5,п.9.6) и результатами статического зондирования в разрезе площадки выделены инженерно-геологические элементы (И.Г.Э.) и получены их нормативные и расчетные характеристики. Условия залегания И.Г.Э. и их описание приведены на чертежах 02/2-19-17 в приложении 1.

Характеристики выделенных И.Г.Э. приведены в главе 6 текста и в приложениях 2,5,6,7.

Инженерно-геологический разрез площадки выдержан в плане и по глубине. На площадке проектируемого здания выделено 4 инженерно-геологических элемента (ИГЭ)

С поверхности до глубины 1,0м-1,2м залегает насыпной грунт, слежавшийся и несслежавшийся, представлен суглинком и супесью с примесью строительного мусора до 30-40% –

ИГЭ1.

ИГЭ2. Супесь пластичная, с прослоями текучей и суглинка непросадочная, незасоленная,

без примеси органических веществ. Вскрыта повсеместно

с 1,0м-1,2м до глубины 4,0м-4,6м. Мощность ИГЭ2 – 3,0м-3,4м.

ИГЭ3. Песок гравелистый, неоднородный, с прослоями песка средней крупности и супеси, плотный, насыщенный водой, незасоленный, без примеси органических веществ. Песок

ИГЭ3 залегает с 4,0м-4,6м до глубины 12,0м-13,0м, мощностью 7,8м-8,4м.

Подстилает разрез с 12,0м-13,0м глинистые сланцы. По степени выветрелости и пределу прочности на одноосное сжатие в водонасыщенном состоянии ( $R_c = 2 \text{ МПа}$ ) глинистые сланцы

относятся к группе полускальные сильновыветрелых – И.Г.Э.4.

На период изысканий июнь 2017 года грунтовые воды не вскрыты на глубине 2,0м-2,5м от поверхности, что соответствует отметкам 116,48м-116,76м.

По геологическим и геоморфологическим условиям площадка потенциально подтопляема. Возможно, замачивание грунтов до пластичной консистенции в верхней части разреза, в результате аварийных утечек из подземных коммуникаций.

15

ВЕДОМОСТЬ ЗДАНИЙ И СООРУЖЕНИЙ

Наименование и обозначение	Этажность	Количество		Площадь, м2		Строительный объем, м3	
		зданий	квартир	застройки	общая нормируемая	зданий	всего
1 Проектируемый ж/дом	9	1	99	696,00	5468,86	5468,86	21694,33
2 Проектируемый ж/дом	9	1	99	696,00	5468,86	5468,86	21694,33
3 Проектируемый ж/дом	9	1	99	696,00	5468,86	5468,86	21694,33
4 Трансформаторная подстанция	1	1	-	54,75	-	-	357,00
5 Канализационно-насосная станция	1	1	-	12,25	-	-	42,80

Условные обозначения:

Граница земельного участка

Красная линия

Объекты капитального строительства



03-16-ПТТ		Проект планировки территории в границах ул./лесослава в г.Искитим Новосибирской области		Стадия	Лист	Листов
Изм.	Кол. уст.	Лист № док.	Побл.	Дата		
					1	12
ГАП		Планоноб			000 "Модульор"	



План планировки территории с отображением зон планируемого размещения объектов капитального строительства.



ВЕДОМОСТЬ ЗДАНИЙ И СООРУЖЕНИЙ

Номер на плане	Наименование и обозначение	Стаженость	Количество		Площадь, м2			Строительный объем, м3	
			зданий	квартир	застройки	общая нормируемая	зданий	всего	
1	Проектируемый ж/дом	9	1	99	696,00	696,00	5468,86	21694,33	21694,33
2	Проектируемый ж/дом	9	1	99	696,00	696,00	5468,86	21694,33	21694,33
3	Проектируемый ж/дом	9	1	99	696,00	696,00	5468,86	21694,33	21694,33
4	Трансформаторная подстанция	1	1	-	54,75	-	-	357,00	357,00
5	Канализационно-насосная станция	1	1	-	12,25	12,25	-	42,80	42,80
6	Тепловая камера	1	1	-	23,76	23,76	-	85,50	85,50
7	Тепловая камера	1	1	-	9,00	9,00	-	21,60	21,60


Условные обозначения:

- Граница землеотвода
- Зона магистральных улиц общегородского значения (регулируемого движения)
- Зона улиц и дорог районного значения (транспортно-пешеходные)
- Зона внутриквартальных дорог и парковочных машиномест (проектируемые)
- Зона внутриквартальных пешеходных дорог и тротуаров (проектируемая)
- Зона городского парка отдыха (существующая)
- Зона озеленения (существующая)
- Зона озеленения (проектируемая)
- Зона общественно-деловой застройки (существующая)
- Зона малозажной застройки (существующая)
- Зона застройки объектами капитального строительства (проектируемая)
- Зона отдыха (проектируемая)
- Зона противопожарных проездов (проектируемая)

		03-16-ППТ	
Проект планировки территории в границах ул./лесопосады в г.Искитим Новосибирской области			
Изм.	Кол. лст.	Лист № док.	Дата
		ноябрь 2019	02.19
Г.АП	П.Л.П.	С.У.М.	С.У.М.
Разработка	Сумко		
Стадия	Лист	Листов	
ППТ	3	12	
ООО "Модульор"			



Схема движения транспорта на период строительства дома №3 (первый этап строительства)

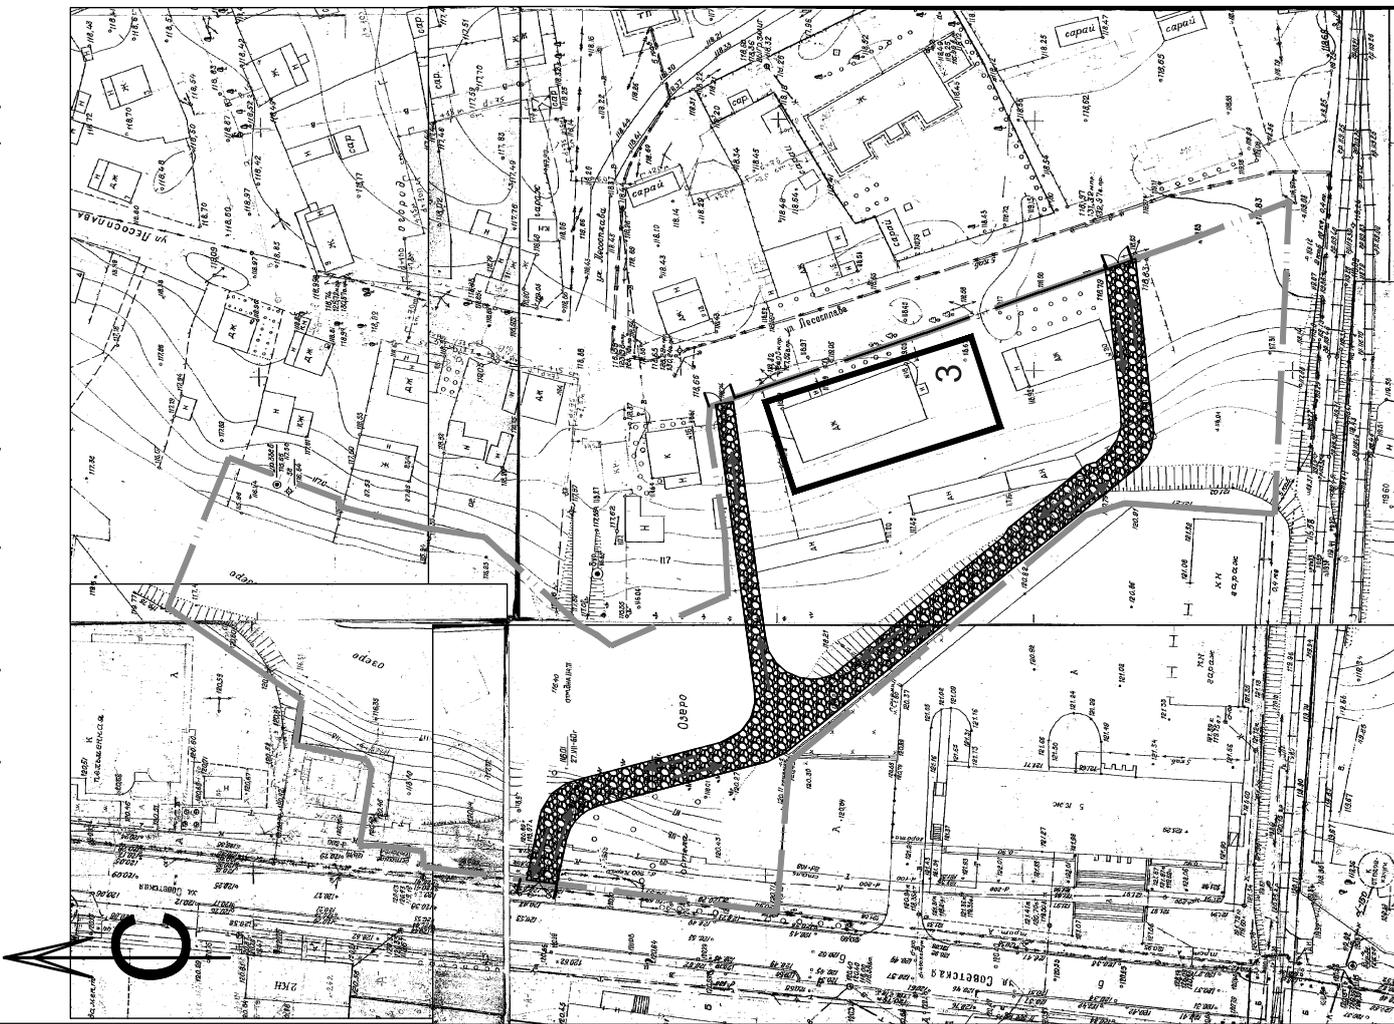


Условные обозначения:

- граница участка
- здания, сооружения
- направление движения транспортных средств
- Въезд/выезд с территории строительной площадки
- Временные дороги

Примечание:  
1. Перед началом строительных монтажных работ на объекте разработать схему движения и согласовать с Администрацией города.

03-16-ПТТ		Проект планировки территории в границах ул./лесослава в г.Искитим Новосибирской области		Стандия	Лист	Листов
Изм.	Кол.уч.	Лист № док.	Подп.	Дата	ПТТ	4.1
ГАП	Плалоноб	Сумко				12
Разработка	Сумко					000 "Модульор"
				Схема движения транспорта на период строительства дома №3		

Схема движения транспорта на период строительства дома № 2 (второй этап строительства)

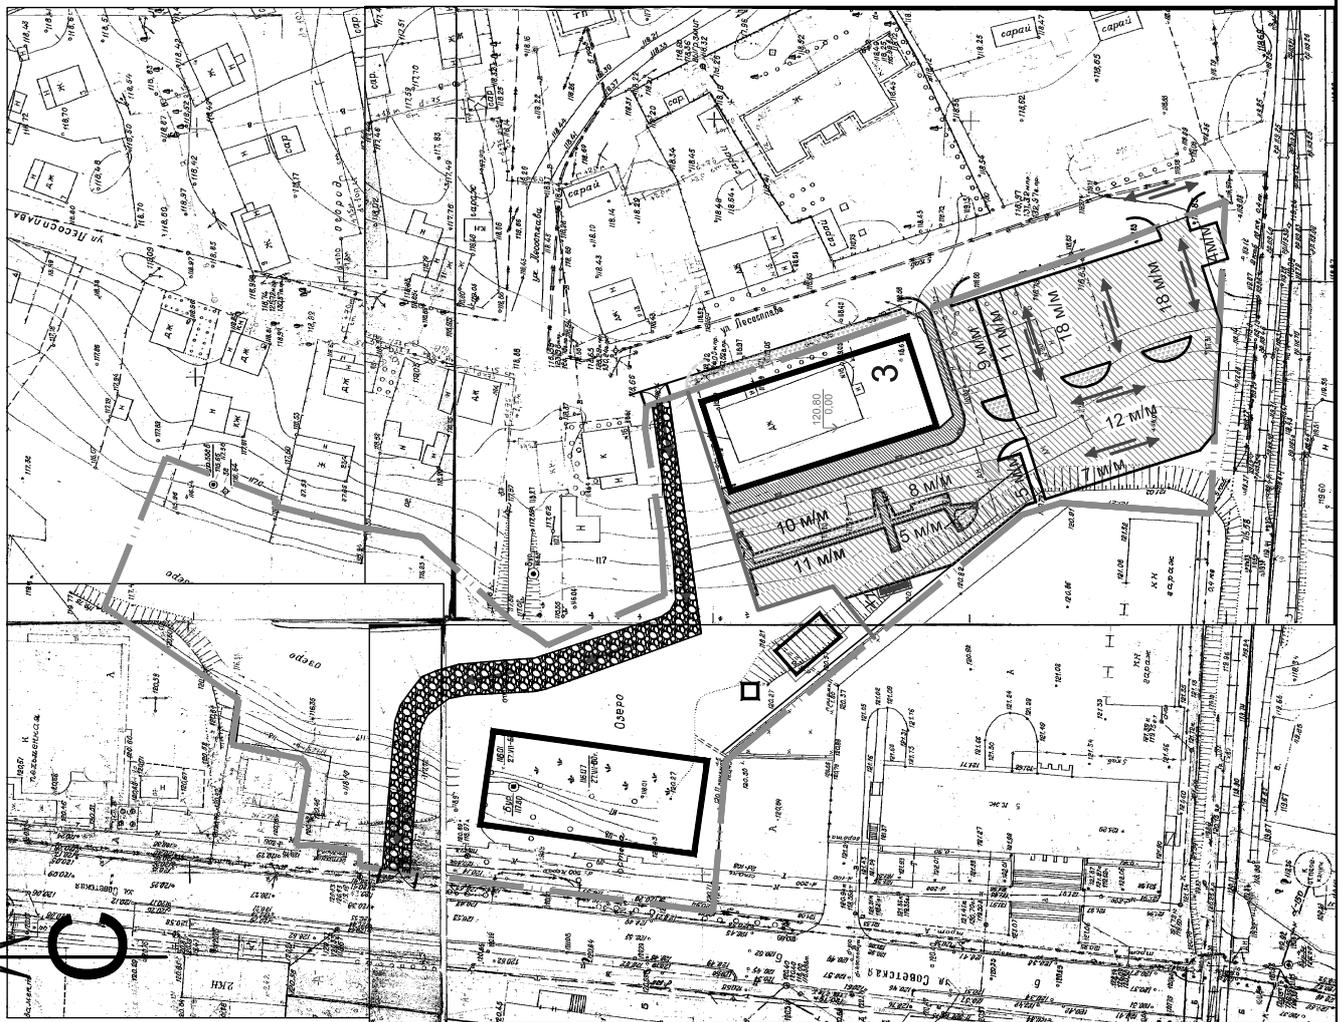

Условные обозначения:


- граница участка
- здания, сооружения
- направление движения транспортных средств
- Въезд/выезд с территории строительной площадки
- Временные дороги
- проезды
- тротуары
- озеленение

Примечание:  
1. Перед началом строительного монтажа работ на объекте разработать схему движения и согласовать с Администрацией города.

03-16-ППТ		Проект планировки территории в границах ул./лесопосады в г.Искитим Новосибирской области		Стандия	Лист	Листов
Изм.	Кол. уст.	Лист № док.	Дата	Планиров.	ППТ	4.2
				Сумко		12
				Схема движения транспорта на период строительства дома №2		
				ООО "Модульор"		

Схема движения транспорта на период строительства дома №1 (третий этап строительства)

21

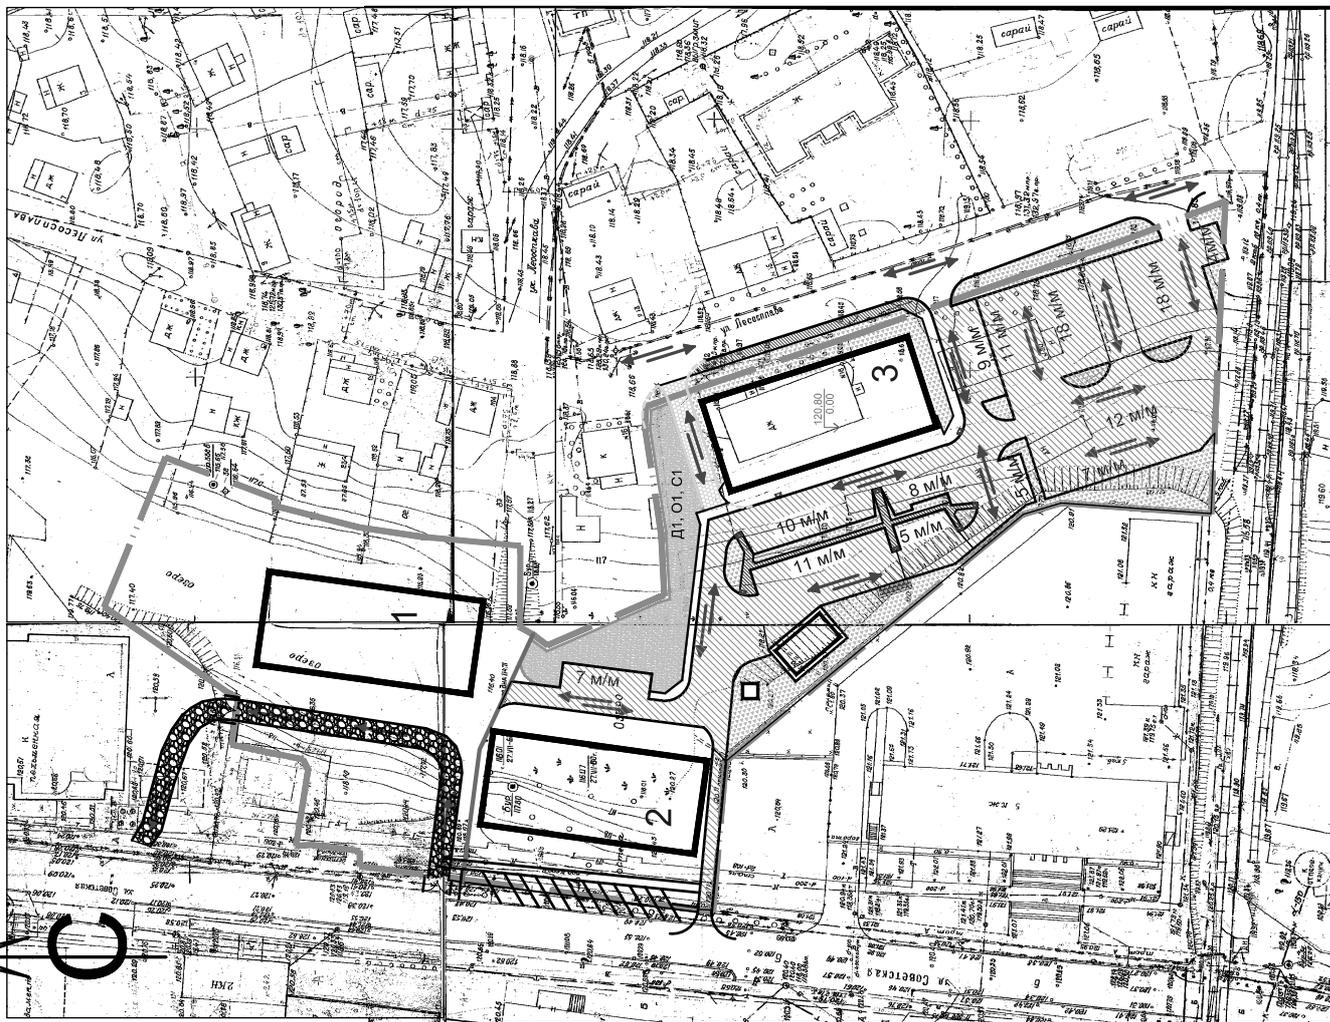

Условные обозначения:

- граница участка
- здания, сооружения
- направление движения транспортных средств
- Въезд/выезд с территории строительной площадки
- Временные дороги
- проезды
- тротуары
- озеленение
- придомовые площадки
- усиленный газон с возможностью проезда пожарной техники

Примечание:  
 1. На период строительства проезд организовать между зданием по ул.Советская №247 и домом №2(по ГП) для жителей домов №2 и №3.  
 2. Круговой проезд строительной техники организовать по прилегающей территории участка по ул.Советская 245.  
 3. Перед началом строительства монтажных работ на объекте разработать схему движения и согласовать с Администрацией города.

03-16-ППТ		Проект планировки территории в границах ул./лесопосады в г.Искитим Новосибирской области	
Изм.	Кол.уч.	Лист № док.	Дата
	Новый	02.19	Лист
ГАП	Плотноб	Сумко	Листоб
Разработка	Сумко	ППТ	4.3
Схема движения транспорта на период строительства дома №1		000 "Модульор"	

КЛАССИФИКАЦИЯ УЛИЧНО-ДОРОЖНОЙ СЕТИ

22

№№ п/п.	Условные обозначения	Категория дорог	Параметры дорог	
			Расчетная скорость движения, км/ч	Число полос
1		Магистральные улицы общегородского значения (регулируемого движения)	80	4 - 8
2		Улицы и дороги районного значения (транспортно-пешеходные)	70	2 - 4

03-16-ППТ		Проект планировки территории в границах ул./лесопосады в г.Искитим Новосибирской области	
Изм.	Кол. у.	Лист № док.	Подп.
		нобыд	02.19
ГАП	Плалоноб		
Разработка	Сумко		
Стадия	Лист	Листов	
	ППТ	5	12
Классификация дорог и улиц.		000 "Модульор"	



Наименование и обозначение	Количество	Площадь, м2			Строительный объем, м3
		квартир	застройки	общая нормируемая	
1 Проектируемый ж/дом	9	99	696,00	5468,86	21694,33
2 Проектируемый ж/дом	9	99	696,00	5468,86	21694,33
3 Проектируемый ж/дом	9	99	696,00	5468,86	21694,33
4 Трансформаторная подстанция	1	-	54,75	-	357,00

ВЕДОМОСТЬ ЗДАНИЙ И СООРУЖЕНИЙ

23

**Условные обозначения:**

120,60 - Проектная отметка  
117,00 - Существующая отметка

Граница землеотвода

- здания, сооружения

- проезды


- тротуары

- озеленение

- придомовые площадки

- усиленный газон с возможностью проезда пожарной техники

Схема вертикальной планировки

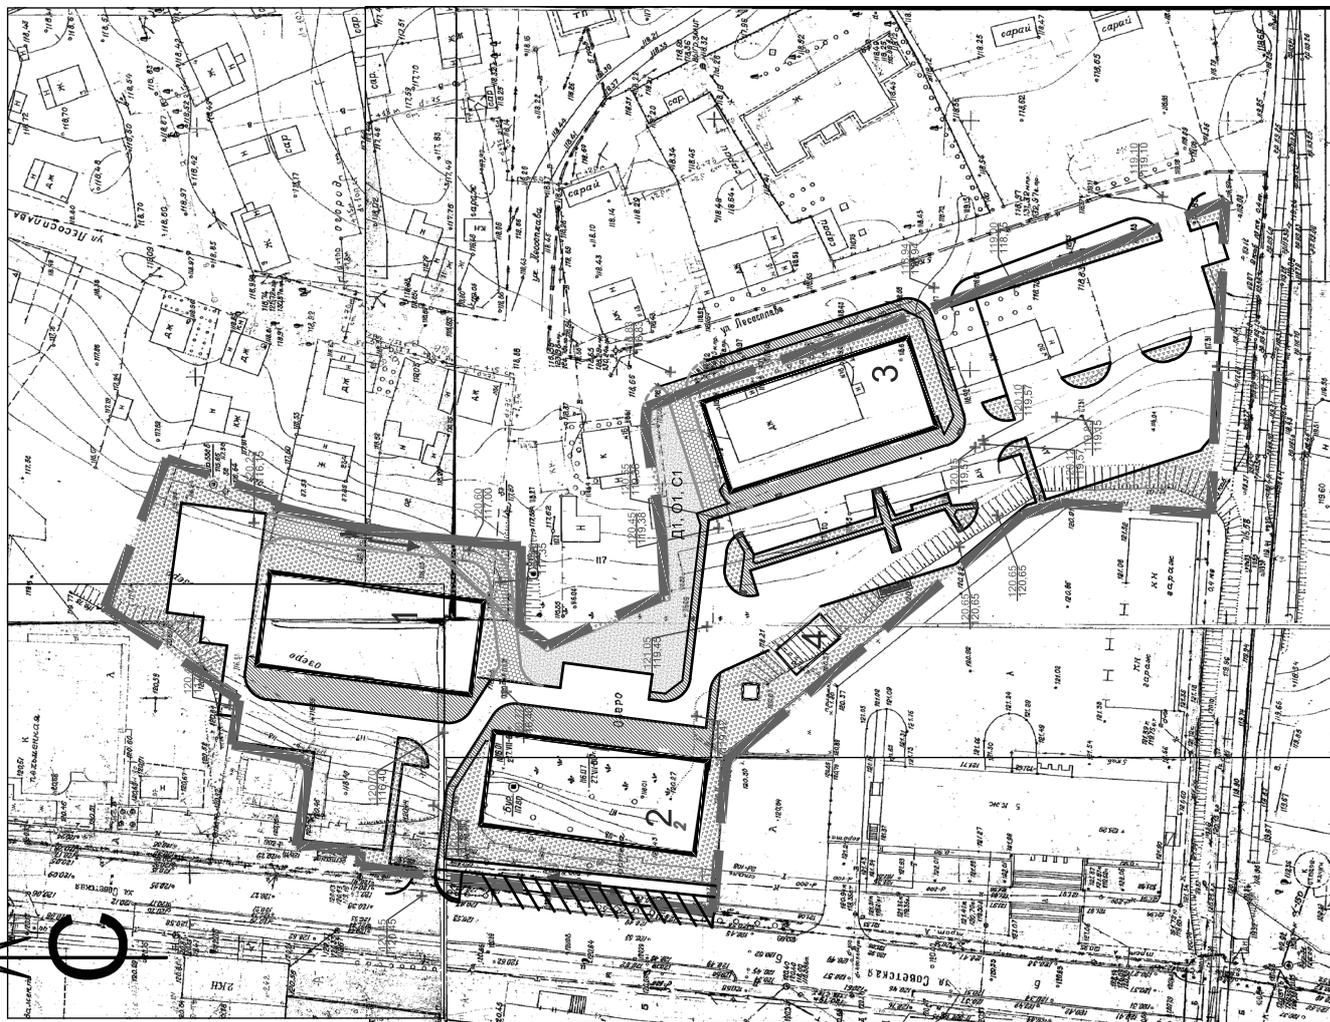

03-16-ПТТ

Проект планировки территории в границах ц/л/лесоплота в г.Искитим Новосибирской области

Изм.	Кол. уц.	Лист № док.	Подп.	Дата	Стация	Лист	Листов
		наблюд.		02.19		ПТТ	12
ГАП	Планонов	Сумко				6	
Разработка							
							ООО "Модульор"

Схема вертикальной планировки

План территориальной доступности объектов социальной инфраструктуры



УСЛОВНЫЕ ОБОЗНАЧЕНИЯ:

- Радиус доступности общеобразовательных учреждений
- Радиус доступности дошкольных учреждений
- Радиус доступности поликлиники

				03-16-ППТ	
				Проект планировки территории в границах ул./лесопосады в г.Искитим Новосибирской области	
Изм.	Кол. у.	Лист	№ док.	Подп.	Дата
		ногий			02.19
ГАП	Планиров				
Разработка	Сумко				
				Стация	Лист
				ППТ	7
				Листов	12
				ООО "Модульор"	


ВЕДОМОСТЬ ЗДАНИЙ И СООРУЖЕНИЙ

Наименование и обозначение	Количество	Площадь, м2		Строительный объем, м3	
		застройки	общая нормируемая	зданий	всего
1 Проектируемый ж/дом	9	696,00	5468,86	21694,33	21694,33
2 Проектируемый ж/дом	9	696,00	5468,86	21694,33	21694,33
3 Проектируемый ж/дом	9	696,00	5468,86	21694,33	21694,33
4 Трансформаторная подстанция	1	54,75	-	357,00	357,00
5 Канализационно-насосная станция	1	12,25	-	42,80	42,80
6 Тепловая камера	1	23,76	-	85,50	85,50
7 Тепловая камера	1	9,00	-	21,60	21,60

Условные обозначения:

-  Граница землевода
-  Зона сетей инженерной инфраструктуры (проектируемая)
-  Зона жилой застройки (проектируемая)
-  Зона объектов инженерной инфраструктуры (проектируемая)

План планировки территории с отображением зон планируемого размещения объектов инженерной инфраструктуры.

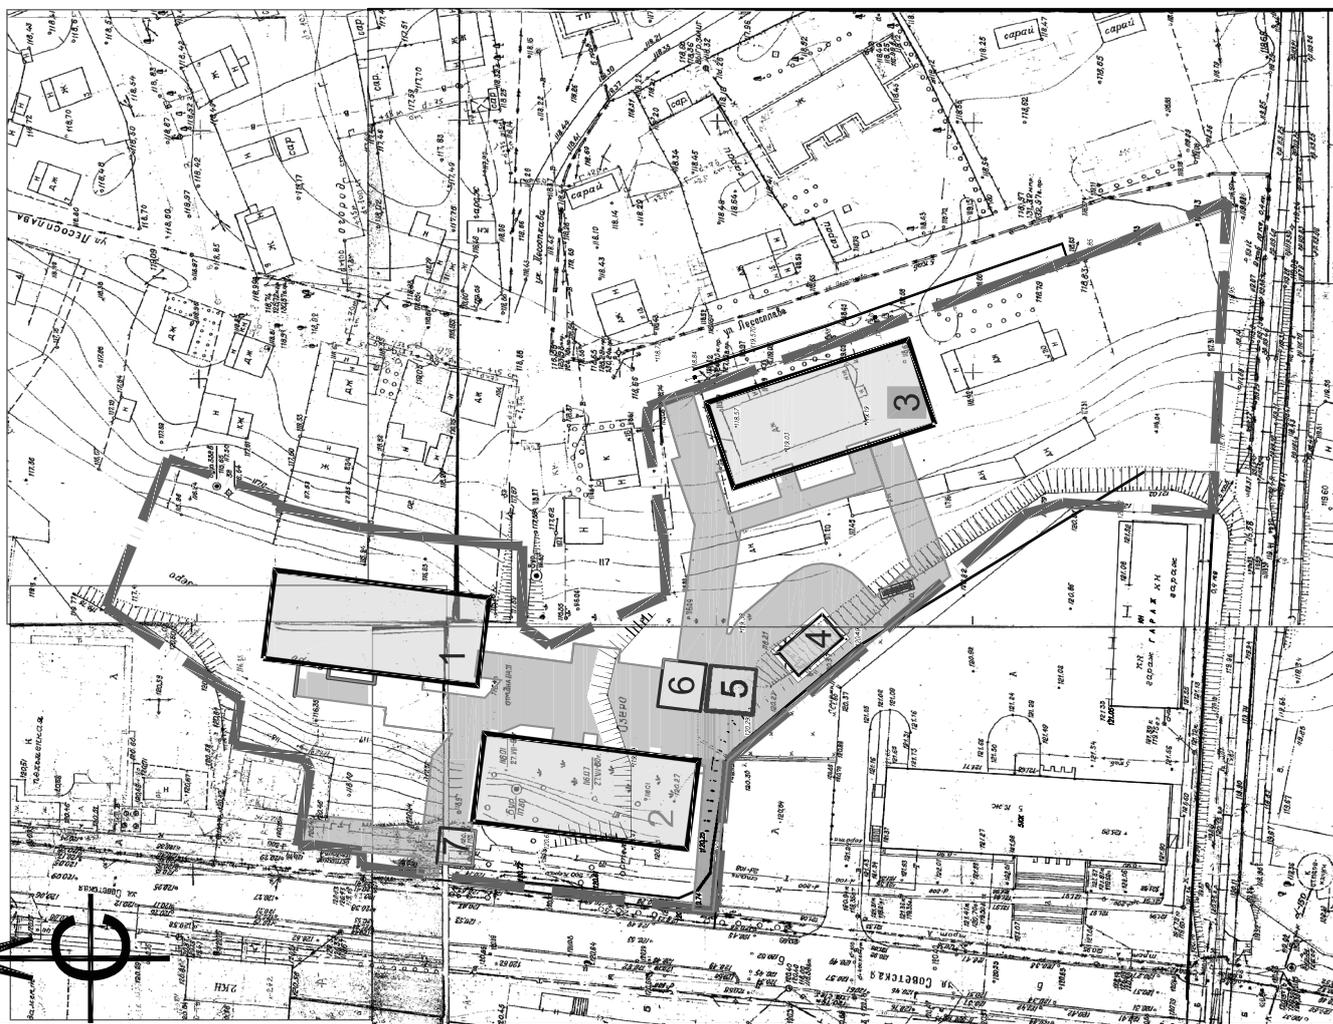


03-16-ППТ		Проект планировки территории в границах ул./лесославла в г.Искитим Новосибирской области		Лист	Листов
Изм.	Кол. уст.	Лист № док.	Подп.	Дата	
		02.19			
ГАП	Планонов				8
Разработка	Сумко				12
План планировки территории с отображением зон планируемого размещения объектов инженерной инфраструктуры.			000 "Модуль"		

Номер на плане	Наименование и обозначение	Стажённость	Количество				Площадь, м2		Строительный объём, м3		
			здания		застройки		общая нормируемая	всего			
			здания	этажи	здания	этажи					
1	Проектируемый ж/дом	9	1	99	696,00	696,00	5468,86	21694,33	21694,33	здания	всего
2	Проектируемый ж/дом	9	1	99	696,00	696,00	5468,86	21694,33	21694,33	здания	всего
3	Проектируемый ж/дом	9	1	99	696,00	696,00	5468,86	21694,33	21694,33	здания	всего
4	Трансформаторная подстанция	1	1	-	54,75	54,75	-	357,00	357,00	-	-
5	Канализационно-насосная станция	1	1	-	12,25	12,25	-	42,80	42,80	-	-
6	Тепловая камера	1	1	-	23,76	23,76	-	85,50	85,50	-	-
7	Тепловая камера	1	1	-	9,00	9,00	-	21,60	21,60	-	-

Условные обозначения:

- — — — — - граница участка
- 1 - здания, сооружения
- - водоотводный лоток
- K — - проектируемые сети канализации
- N — - проектируемые электрические сети 0,4кВ
- W — - проектируемые электрические сети 10кВ
- ТН — - проектируемые теплосети наружные
- ТВ — - проектируемые теплосети внутриквартальные
- В — - проектируемые сети водопровода

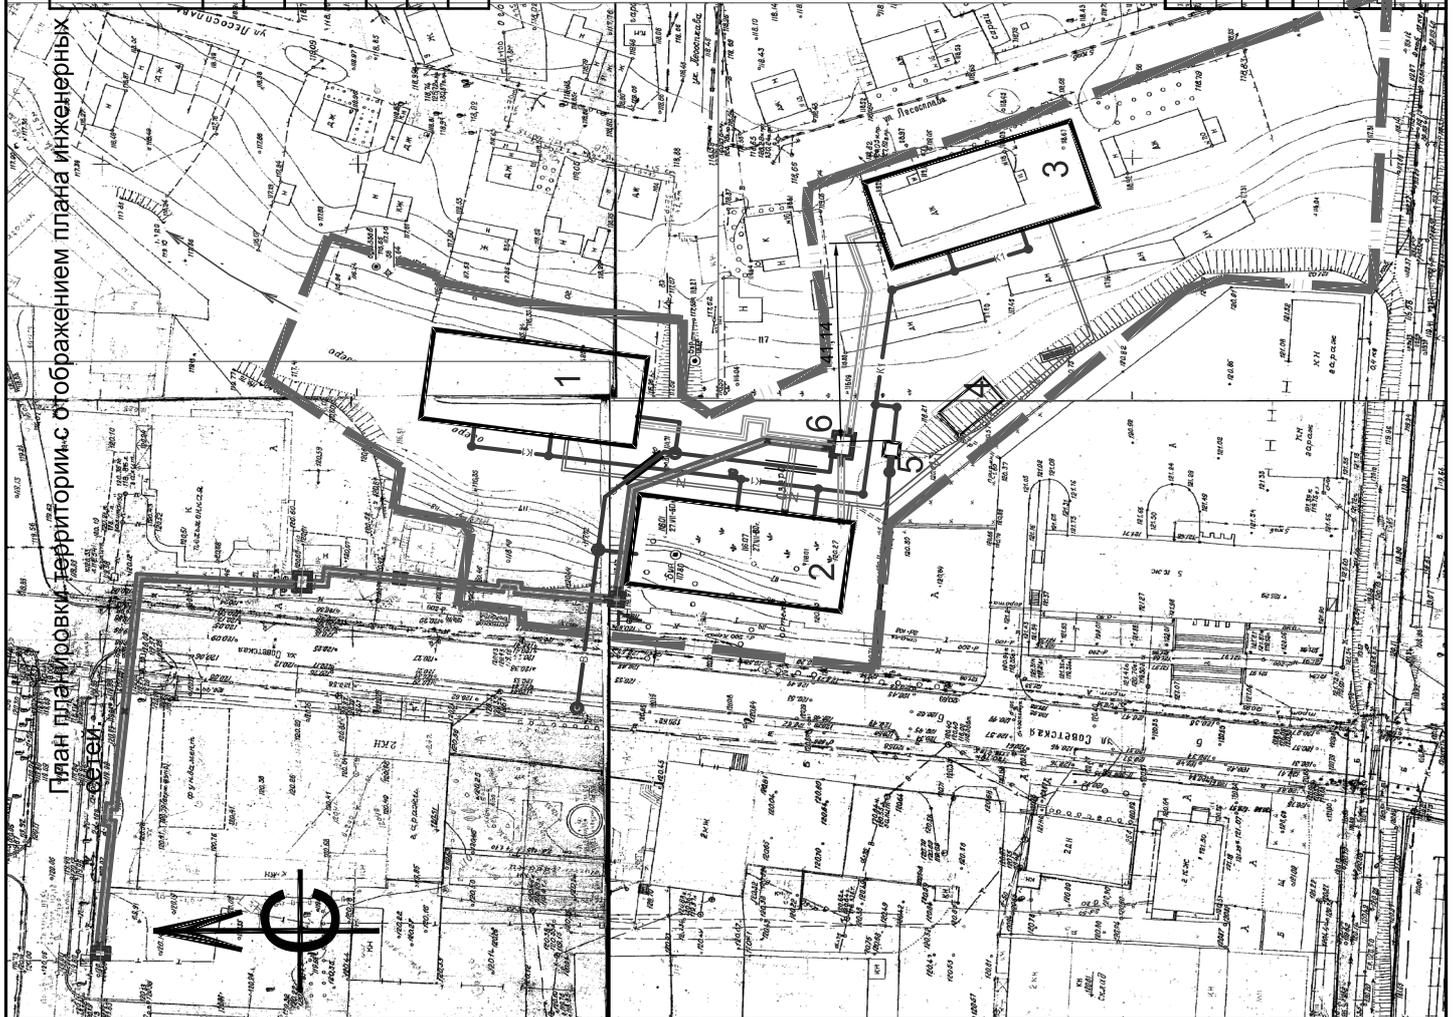

03-16-ППТ		Проект планировки территории в границах ул. Лесослава в г. Искитим Новосибирской области		Спадья	Лист	Листов
Изм.	Кол. уч.	Лист	№ док.	Подп.	ППТ	9
АП	Платонов	Сумко				12
План планировки территории с отображением плана инженерных сетей				000 " Модуль "		