

**ГРАФИЧЕСКОЕ ОПИСАНИЕ**  
**местоположения границ населенных пунктов, территориальных зон, особо  
охраняемых природных территорий, зон с особыми условиями использования  
территории**

**Публичный сервитут, устанавливаемый в целях строительства и эксплуатации  
линейного объекта системы газоснабжения: «Сеть газораспределения низкого  
давления для газоснабжения жилых домов по ул. Дорожная, ул.  
Красноармейская, ул. Ленинградская, ул. Молодежная, ул. Озерная, ул.  
Партизанская, пер. Партизанский, ул. Уклонная, ул. Элеваторная в г. Искитим  
Новосибирская область» (код объекта 54-24-428-000148)**

(наименование объекта, местоположение границ которого описано (далее - объект))

**Раздел 1**

**Сведения об объекте**

№ п/п	Характеристики объекта	Описание характеристик
1	2	3
1.	Местоположение объекта	Новосибирская область, г.о город Искитим
2.	Площадь объекта +/- величина погрешности определения площади (Р +/- Дельта Р)	10571 +/- 36 м <sup>2</sup>
3.	Иные характеристики объекта	Публичный сервитут устанавливается в отношении части земельных участков с кадастровыми номерами 54:33:000000:1057, 54:33:000000:1218, 54:33:000000:385, 54:33:000000:529, 54:33:000000:558, 54:33:000000:645, 54:33:000000:679, 54:33:000000:844, 54:33:040253:23, 54:33:040263:2, 54:33:040266:23, 54:33:040272:12, 54:33:040272:3, 54:33:040280:13, 54:33:040281:2, 54:33:040281:6, 54:33:040281:8, 54:33:040274:11 и части земель кадастровых кварталов 54:33:040160, 54:33:040202, 54:33:040248, 54:33:040249, 54:33:040253, 54:33:040263, 54:33:040278, 54:33:040280, 54:33:040281, 54:33:040289

## Раздел 2

### Сведения о местоположении границ объекта

1. Система координат МСК НСО, зона 4

2. Сведения о характерных точках границ объекта

Обозначение характерных точек границ	Координаты, м		Метод определения координат характерной точки	Средняя квадратическая погрешность положения характерной точки (Mt), м	Описание обозначения точки на местности (при наличии)
	X	Y			
1	2	3	4	5	6
1	443775.12	4221464.08	Аналитический метод	1	Закрепление отсутствует
2	443778.32	4221464.74	Аналитический метод	0.1	Закрепление отсутствует
3	443781.75	4221464.58	Аналитический метод	0.1	Закрепление отсутствует
4	443783.14	4221450.28	Аналитический метод	0.1	Закрепление отсутствует
5	443782.85	4221414.78	Аналитический метод	0.1	Закрепление отсутствует
6	443775.63	4221414.77	Аналитический метод	0.1	Закрепление отсутствует
7	443775.64	4221410.77	Аналитический метод	0.1	Закрепление отсутствует
8	443782.86	4221410.78	Аналитический метод	0.1	Закрепление отсутствует
9	443783.75	4221381.31	Аналитический метод	0.1	Закрепление отсутствует
10	443786.98	4221381.45	Аналитический метод	0.1	Закрепление отсутствует
11	443786.31	4221402.20	Аналитический метод	0.1	Закрепление отсутствует
12	443786.33	4221447.86	Аналитический метод	0.1	Закрепление отсутствует
13	443785.75	4221464.25	Аналитический метод	0.1	Закрепление отсутствует
14	443784.50	4221468.90	Аналитический метод	0.1	Закрепление отсутствует
15	443777.56	4221468.16	Аналитический метод	0.1	Закрепление отсутствует
16	443774.58	4221474.24	Аналитический метод	0.1	Закрепление отсутствует
17	443769.30	4221491.36	Аналитический метод	0.1	Закрепление отсутствует
18	443786.33	4221495.26	Аналитический метод	0.1	Закрепление отсутствует
19	443813.28	4221501.29	Аналитический метод	0.1	Закрепление отсутствует
20	443813.43	4221500.60	Аналитический метод	0.1	Закрепление отсутствует
21	443817.34	4221501.44	Аналитический метод	0.1	Закрепление отсутствует
22	443817.19	4221502.12	Аналитический метод	0.1	Закрепление отсутствует

## 2. Сведения о характерных точках границ объекта

Обозначение характерных точек границ	Координаты, м		Метод определения координат характерной точки	Средняя квадратическая погрешность положения характерной точки (Mt), м	Описание обозначения точки на местности (при наличии)
	X	Y			
1	2	3	4	5	6
23	443838.45	4221506.37	Аналитический метод	0.1	Закрепление отсутствует
24	443847.56	4221507.57	Аналитический метод	0.1	Закрепление отсутствует
25	443853.79	4221508.86	Аналитический метод	0.1	Закрепление отсутствует
26	443859.44	4221509.55	Аналитический метод	0.1	Закрепление отсутствует
27	443863.32	4221510.48	Аналитический метод	0.1	Закрепление отсутствует
28	443877.37	4221514.38	Аналитический метод	0.1	Закрепление отсутствует
29	443913.97	4221523.23	Аналитический метод	0.1	Закрепление отсутствует
30	443917.18	4221523.84	Аналитический метод	0.1	Закрепление отсутствует
31	443920.45	4221512.86	Аналитический метод	0.1	Закрепление отсутствует
32	443928.90	4221493.17	Аналитический метод	0.1	Закрепление отсутствует
33	443939.33	4221475.74	Аналитический метод	0.1	Закрепление отсутствует
34	443941.43	4221463.69	Аналитический метод	0.1	Закрепление отсутствует
35	443943.10	4221457.71	Аналитический метод	0.1	Закрепление отсутствует
36	443940.46	4221456.54	Аналитический метод	0.1	Закрепление отсутствует
37	443941.41	4221453.60	Аналитический метод	0.1	Закрепление отсутствует
38	443944.07	4221453.83	Аналитический метод	0.1	Закрепление отсутствует
39	443946.31	4221445.11	Аналитический метод	0.1	Закрепление отсутствует
40	443950.19	4221446.10	Аналитический метод	0.1	Закрепление отсутствует
41	443945.31	4221464.66	Аналитический метод	0.1	Закрепление отсутствует
42	443942.68	4221477.10	Аналитический метод	0.1	Закрепление отсутствует
43	443932.48	4221494.96	Аналитический метод	0.1	Закрепление отсутствует
44	443924.22	4221514.23	Аналитический метод	0.1	Закрепление отсутствует
45	443920.89	4221525.45	Аналитический метод	0.1	Закрепление отсутствует
46	443923.66	4221527.77	Аналитический метод	0.1	Закрепление отсутствует
47	443930.30	4221531.07	Аналитический метод	0.1	Закрепление отсутствует

## 2. Сведения о характерных точках границ объекта

Обозначение характерных точек границ	Координаты, м		Метод определения координат характерной точки	Средняя квадратическая погрешность положения характерной точки (Mt), м	Описание обозначения точки на местности (при наличии)
	X	Y			
1	2	3	4	5	6
48	443934.19	4221531.89	Аналитический метод	0.1	Закрепление отсутствует
49	443935.06	4221527.78	Аналитический метод	0.1	Закрепление отсутствует
50	443938.96	4221528.66	Аналитический метод	0.1	Закрепление отсутствует
51	443938.10	4221532.73	Аналитический метод	0.1	Закрепление отсутствует
52	443973.85	4221540.73	Аналитический метод	0.1	Закрепление отсутствует
53	443974.54	4221537.96	Аналитический метод	0.1	Закрепление отсутствует
54	443978.39	4221539.04	Аналитический метод	0.1	Закрепление отсутствует
55	443977.73	4221541.69	Аналитический метод	0.1	Закрепление отсутствует
56	443990.99	4221544.86	Аналитический метод	0.1	Закрепление отсутствует
57	443992.15	4221539.86	Аналитический метод	0.1	Закрепление отсутствует
58	443995.82	4221541.74	Аналитический метод	0.1	Закрепление отсутствует
59	443994.89	4221545.76	Аналитический метод	0.1	Закрепление отсутствует
60	444007.73	4221548.34	Аналитический метод	0.1	Закрепление отсутствует
61	444018.71	4221547.95	Аналитический метод	0.1	Закрепление отсутствует
62	444037.90	4221543.66	Аналитический метод	0.1	Закрепление отсутствует
63	444049.36	4221540.07	Аналитический метод	0.1	Закрепление отсутствует
64	444067.93	4221531.28	Аналитический метод	0.1	Закрепление отсутствует
65	444097.12	4221514.81	Аналитический метод	0.1	Закрепление отсутствует
66	444113.82	4221507.99	Аналитический метод	0.1	Закрепление отсутствует
67	444112.15	4221502.94	Аналитический метод	0.1	Закрепление отсутствует
68	444115.83	4221501.34	Аналитический метод	0.1	Закрепление отсутствует
69	444117.62	4221506.73	Аналитический метод	0.1	Закрепление отсутствует
70	444140.12	4221499.04	Аналитический метод	0.1	Закрепление отсутствует
71	444142.66	4221498.74	Аналитический метод	0.1	Закрепление отсутствует
72	444151.50	4221470.90	Аналитический метод	0.1	Закрепление отсутствует

## 2. Сведения о характерных точках границ объекта

Обозначение характерных точек границ	Координаты, м		Метод определения координат характерной точки	Средняя квадратическая погрешность положения характерной точки (Mt), м	Описание обозначения точки на местности (при наличии)
	X	Y			
1	2	3	4	5	6
73	444164.00	4221475.24	Аналитический метод	0.1	Закрепление отсутствует
74	444192.14	4221479.93	Аналитический метод	0.1	Закрепление отсутствует
75	444220.97	4221482.29	Аналитический метод	0.1	Закрепление отсутствует
76	444249.62	4221481.75	Аналитический метод	0.1	Закрепление отсутствует
77	444279.54	4221480.01	Аналитический метод	0.1	Закрепление отсутствует
78	444306.95	4221477.56	Аналитический метод	0.1	Закрепление отсутствует
79	444320.73	4221475.65	Аналитический метод	0.1	Закрепление отсутствует
80	444388.69	4221469.18	Аналитический метод	0.1	Закрепление отсутствует
81	444398.70	4221466.35	Аналитический метод	0.1	Закрепление отсутствует
82	444410.47	4221464.38	Аналитический метод	0.1	Закрепление отсутствует
83	444415.87	4221479.72	Аналитический метод	0.1	Закрепление отсутствует
84	444429.45	4221473.32	Аналитический метод	0.1	Закрепление отсутствует
85	444435.16	4221472.16	Аналитический метод	0.1	Закрепление отсутствует
86	444516.02	4221466.11	Аналитический метод	0.1	Закрепление отсутствует
87	444527.30	4221465.85	Аналитический метод	0.1	Закрепление отсутствует
88	444576.01	4221462.53	Аналитический метод	0.1	Закрепление отсутствует
89	444587.63	4221461.77	Аналитический метод	0.1	Закрепление отсутствует
90	444627.94	4221460.76	Аналитический метод	0.1	Закрепление отсутствует
91	444627.95	4221496.67	Аналитический метод	0.1	Закрепление отсутствует
92	444631.48	4221497.05	Аналитический метод	0.1	Закрепление отсутствует
93	444651.67	4221496.94	Аналитический метод	0.1	Закрепление отсутствует
94	444662.56	4221507.80	Аналитический метод	0.1	Закрепление отсутствует
95	444665.07	4221504.60	Аналитический метод	0.1	Закрепление отсутствует
96	444666.97	4221506.29	Аналитический метод	0.1	Закрепление отсутствует
97	444668.30	4221506.95	Аналитический метод	0.1	Закрепление отсутствует

## 2. Сведения о характерных точках границ объекта

Обозначение характерных точек границ	Координаты, м		Метод определения координат характерной точки	Средняя квадратическая погрешность положения характерной точки (Mt), м	Описание обозначения точки на местности (при наличии)
	X	Y			
1	2	3	4	5	6
98	444665.71	4221510.26	Аналитический метод	0.1	Закрепление отсутствует
99	444676.86	4221518.22	Аналитический метод	0.1	Закрепление отсутствует
100	444726.07	4221540.17	Аналитический метод	0.1	Закрепление отсутствует
101	444729.56	4221540.85	Аналитический метод	0.1	Закрепление отсутствует
102	444733.86	4221540.16	Аналитический метод	0.1	Закрепление отсутствует
103	444738.69	4221538.98	Аналитический метод	0.1	Закрепление отсутствует
104	444765.97	4221527.04	Аналитический метод	0.1	Закрепление отсутствует
105	444771.25	4221524.17	Аналитический метод	0.1	Закрепление отсутствует
106	444772.73	4221522.37	Аналитический метод	0.1	Закрепление отсутствует
107	444763.33	4221504.25	Аналитический метод	0.1	Закрепление отсутствует
108	444753.01	4221482.27	Аналитический метод	0.1	Закрепление отсутствует
109	444751.80	4221479.64	Аналитический метод	0.1	Закрепление отсутствует
110	444755.08	4221477.66	Аналитический метод	0.1	Закрепление отсутствует
111	444759.89	4221476.41	Аналитический метод	0.1	Закрепление отсутствует
112	444759.87	4221471.56	Аналитический метод	0.1	Закрепление отсутствует
113	444763.87	4221471.55	Аналитический метод	0.1	Закрепление отсутствует
114	444763.96	4221479.49	Аналитический метод	0.1	Закрепление отсутствует
115	444756.36	4221481.51	Аналитический метод	0.1	Закрепление отсутствует
116	444760.87	4221490.56	Аналитический метод	0.1	Закрепление отсутствует
117	444777.63	4221522.72	Аналитический метод	0.1	Закрепление отсутствует
118	444773.84	4221527.31	Аналитический метод	0.1	Закрепление отсутствует
119	444767.73	4221530.63	Аналитический метод	0.1	Закрепление отсутствует
120	444739.89	4221542.82	Аналитический метод	0.1	Закрепление отсутствует
121	444729.58	4221544.92	Аналитический метод	0.1	Закрепление отсутствует
122	444724.86	4221544.02	Аналитический метод	0.1	Закрепление отсутствует

## 2. Сведения о характерных точках границ объекта

Обозначение характерных точек границ	Координаты, м		Метод определения координат характерной точки	Средняя квадратическая погрешность положения характерной точки (Mt), м	Описание обозначения точки на местности (при наличии)
	X	Y			
1	2	3	4	5	6
123	444674.91	4221521.73	Аналитический метод	0.1	Закрепление отсутствует
124	444657.48	4221509.66	Аналитический метод	0.1	Закрепление отсутствует
125	444653.36	4221505.15	Аналитический метод	0.1	Закрепление отсутствует
126	444650.20	4221500.94	Аналитический метод	0.1	Закрепление отсутствует
127	444631.28	4221501.05	Аналитический метод	0.1	Закрепление отсутствует
128	444628.02	4221500.70	Аналитический метод	0.1	Закрепление отсутствует
129	444629.22	4221529.70	Аналитический метод	0.1	Закрепление отсутствует
130	444630.74	4221567.49	Аналитический метод	0.1	Закрепление отсутствует
131	444633.98	4221567.38	Аналитический метод	0.1	Закрепление отсутствует
132	444634.03	4221569.60	Аналитический метод	0.1	Закрепление отсутствует
133	444634.06	4221571.38	Аналитический метод	0.1	Закрепление отсутствует
134	444630.86	4221571.49	Аналитический метод	0.1	Закрепление отсутствует
135	444630.54	4221580.51	Аналитический метод	0.1	Закрепление отсутствует
136	444628.33	4221581.99	Аналитический метод	0.1	Закрепление отсутствует
137	444613.24	4221584.06	Аналитический метод	0.1	Закрепление отсутствует
138	444599.44	4221589.06	Аналитический метод	0.1	Закрепление отсутствует
139	444584.19	4221590.12	Аналитический метод	0.1	Закрепление отсутствует
140	444579.32	4221592.45	Аналитический метод	0.1	Закрепление отсутствует
141	444550.77	4221596.33	Аналитический метод	0.1	Закрепление отсутствует
142	444526.66	4221596.88	Аналитический метод	0.1	Закрепление отсутствует
143	444526.65	4221601.21	Аналитический метод	0.1	Закрепление отсутствует
144	444522.65	4221601.36	Аналитический метод	0.1	Закрепление отсутствует
145	444522.66	4221596.89	Аналитический метод	0.1	Закрепление отсутствует
146	444495.93	4221596.93	Аналитический метод	0.1	Закрепление отсутствует
147	444465.74	4221596.01	Аналитический метод	0.1	Закрепление отсутствует

## 2. Сведения о характерных точках границ объекта

Обозначение характерных точек границ	Координаты, м		Метод определения координат характерной точки	Средняя квадратическая погрешность положения характерной точки (Mt), м	Описание обозначения точки на местности (при наличии)
	X	Y			
1	2	3	4	5	6
148	444430.19	4221595.76	Аналитический метод	0.1	Закрепление отсутствует
149	444413.60	4221595.03	Аналитический метод	0.1	Закрепление отсутствует
150	444387.75	4221595.04	Аналитический метод	0.1	Закрепление отсутствует
151	444369.44	4221599.20	Аналитический метод	0.1	Закрепление отсутствует
152	444369.75	4221600.56	Аналитический метод	0.1	Закрепление отсутствует
153	444365.81	4221601.26	Аналитический метод	0.1	Закрепление отсутствует
154	444365.53	4221600.04	Аналитический метод	0.1	Закрепление отсутствует
155	444354.17	4221602.08	Аналитический метод	0.1	Закрепление отсутствует
156	444337.89	4221606.72	Аналитический метод	0.1	Закрепление отсутствует
157	444333.60	4221609.11	Аналитический метод	0.1	Закрепление отсутствует
158	444328.18	4221610.41	Аналитический метод	0.1	Закрепление отсутствует
159	444308.95	4221621.69	Аналитический метод	0.1	Закрепление отсутствует
160	444299.03	4221627.64	Аналитический метод	0.1	Закрепление отсутствует
161	444290.90	4221630.30	Аналитический метод	0.1	Закрепление отсутствует
162	444282.68	4221632.33	Аналитический метод	0.1	Закрепление отсутствует
163	444281.67	4221628.84	Аналитический метод	0.1	Закрепление отсутствует
164	444297.49	4221623.93	Аналитический метод	0.1	Закрепление отсутствует
165	444309.00	4221618.16	Аналитический метод	0.1	Закрепление отсутствует
166	444334.18	4221604.20	Аналитический метод	0.1	Закрепление отсутствует
167	444327.45	4221593.56	Аналитический метод	0.1	Закрепление отсутствует
168	444315.64	4221600.37	Аналитический метод	0.1	Закрепление отсутствует
169	444314.46	4221596.43	Аналитический метод	0.1	Закрепление отсутствует
170	444324.33	4221590.71	Аналитический метод	0.1	Закрепление отсутствует
171	444322.38	4221587.66	Аналитический метод	0.1	Закрепление отсутствует
172	444326.71	4221587.02	Аналитический метод	0.1	Закрепление отсутствует

## 2. Сведения о характерных точках границ объекта

Обозначение характерных точек границ	Координаты, м		Метод определения координат характерной точки	Средняя квадратическая погрешность положения характерной точки (Mt), м	Описание обозначения точки на местности (при наличии)
	X	Y			
1	2	3	4	5	6
173	444327.79	4221588.70	Аналитический метод	0.1	Закрепление отсутствует
174	444328.46	4221588.31	Аналитический метод	0.1	Закрепление отсутствует
175	444337.89	4221602.56	Аналитический метод	0.1	Закрепление отсутствует
176	444353.26	4221598.18	Аналитический метод	0.1	Закрепление отсутствует
177	444365.77	4221595.93	Аналитический метод	0.1	Закрепление отсутствует
178	444387.30	4221591.04	Аналитический метод	0.1	Закрепление отсутствует
179	444407.22	4221591.06	Аналитический метод	0.1	Закрепление отсутствует
180	444409.13	4221579.57	Аналитический метод	0.1	Закрепление отсутствует
181	444409.51	4221571.04	Аналитический метод	0.1	Закрепление отсутствует
182	444410.89	4221559.45	Аналитический метод	0.1	Закрепление отсутствует
183	444411.43	4221529.34	Аналитический метод	0.1	Закрепление отсутствует
184	444413.14	4221488.36	Аналитический метод	0.1	Закрепление отсутствует
185	444410.67	4221488.46	Аналитический метод	0.1	Закрепление отсутствует
186	444410.72	4221484.45	Аналитический метод	0.1	Закрепление отсутствует
187	444413.01	4221484.37	Аналитический метод	0.1	Закрепление отсутствует
188	444413.00	4221482.88	Аналитический метод	0.1	Закрепление отсутствует
189	444407.88	4221468.87	Аналитический метод	0.1	Закрепление отсутствует
190	444399.58	4221470.26	Аналитический метод	0.1	Закрепление отсутствует
191	444389.46	4221473.11	Аналитический метод	0.1	Закрепление отсутствует
192	444321.20	4221479.62	Аналитический метод	0.1	Закрепление отсутствует
193	444307.40	4221481.53	Аналитический метод	0.1	Закрепление отсутствует
194	444279.87	4221483.99	Аналитический метод	0.1	Закрепление отсутствует
195	444249.75	4221485.75	Аналитический метод	0.1	Закрепление отсутствует
196	444220.82	4221486.29	Аналитический метод	0.1	Закрепление отсутствует
197	444191.56	4221483.89	Аналитический метод	0.1	Закрепление отсутствует

## 2. Сведения о характерных точках границ объекта

Обозначение характерных точек границ	Координаты, м		Метод определения координат характерной точки	Средняя квадратическая погрешность положения характерной точки (Mt), м	Описание обозначения точки на местности (при наличии)
	X	Y			
1	2	3	4	5	6
198	444163.01	4221479.14	Аналитический метод	0.1	Закрепление отсутствует
199	444153.96	4221475.95	Аналитический метод	0.1	Закрепление отсутствует
200	444145.60	4221502.43	Аналитический метод	0.1	Закрепление отсутствует
201	444141.04	4221502.96	Аналитический метод	0.1	Закрепление отсутствует
202	444124.31	4221508.73	Аналитический метод	0.1	Закрепление отсутствует
203	444108.46	4221514.23	Аналитический метод	0.1	Закрепление отсутствует
204	444098.87	4221518.41	Аналитический метод	0.1	Закрепление отсутствует
205	444069.82	4221534.80	Аналитический метод	0.1	Закрепление отсутствует
206	444050.73	4221543.84	Аналитический метод	0.1	Закрепление отсутствует
207	444038.92	4221547.53	Аналитический метод	0.1	Закрепление отсутствует
208	444019.44	4221551.92	Аналитический метод	0.1	Закрепление отсутствует
209	444007.41	4221552.36	Аналитический метод	0.1	Закрепление отсутствует
210	443929.21	4221534.93	Аналитический метод	0.1	Закрепление отсутствует
211	443921.35	4221531.05	Аналитический метод	0.1	Закрепление отсутствует
212	443917.73	4221528.02	Аналитический метод	0.1	Закрепление отсутствует
213	443914.39	4221527.38	Аналитический метод	0.1	Закрепление отсутствует
214	443912.42	4221533.44	Аналитический метод	0.1	Закрепление отсутствует
215	443908.53	4221532.44	Аналитический метод	0.1	Закрепление отсутствует
216	443910.53	4221526.31	Аналитический метод	0.1	Закрепление отсутствует
217	443878.39	4221518.26	Аналитический метод	0.1	Закрепление отсутствует
218	443876.88	4221524.31	Аналитический метод	0.1	Закрепление отсутствует
219	443872.95	4221523.50	Аналитический метод	0.1	Закрепление отсутствует
220	443874.51	4221517.29	Аналитический метод	0.1	Закрепление отсутствует
221	443858.50	4221513.44	Аналитический метод	0.1	Закрепление отсутствует
222	443837.78	4221510.32	Аналитический метод	0.1	Закрепление отсутствует

## 2. Сведения о характерных точках границ объекта

Обозначение характерных точек границ	Координаты, м		Метод определения координат характерной точки	Средняя квадратическая погрешность положения характерной точки (Mt), м	Описание обозначения точки на местности (при наличии)
	X	Y			
1	2	3	4	5	6
223	443816.35	4221506.03	Аналитический метод	0.1	Закрепление отсутствует
224	443816.34	4221506.05	Аналитический метод	0.1	Закрепление отсутствует
225	443761.46	4221493.48	Аналитический метод	0.1	Закрепление отсутствует
226	443738.12	4221494.17	Аналитический метод	0.1	Закрепление отсутствует
227	443737.36	4221507.75	Аналитический метод	0.1	Закрепление отсутствует
228	443729.24	4221508.25	Аналитический метод	0.1	Закрепление отсутствует
229	443728.99	4221515.68	Аналитический метод	0.1	Закрепление отсутствует
230	443729.98	4221524.50	Аналитический метод	0.1	Закрепление отсутствует
231	443739.78	4221571.03	Аналитический метод	0.1	Закрепление отсутствует
232	443741.15	4221570.72	Аналитический метод	0.1	Закрепление отсутствует
233	443741.80	4221574.68	Аналитический метод	0.1	Закрепление отсутствует
234	443740.64	4221574.93	Аналитический метод	0.1	Закрепление отсутствует
235	443743.73	4221593.53	Аналитический метод	0.1	Закрепление отсутствует
236	443744.92	4221593.33	Аналитический метод	0.1	Закрепление отсутствует
237	443745.63	4221597.28	Аналитический метод	0.1	Закрепление отсутствует
238	443744.36	4221597.48	Аналитический метод	0.1	Закрепление отсутствует
239	443747.19	4221615.95	Аналитический метод	0.1	Закрепление отсутствует
240	443748.68	4221615.71	Аналитический метод	0.1	Закрепление отсутствует
241	443749.16	4221619.68	Аналитический метод	0.1	Закрепление отсутствует
242	443747.83	4221619.90	Аналитический метод	0.1	Закрепление отсутствует
243	443749.95	4221632.93	Аналитический метод	0.1	Закрепление отсутствует
244	443750.83	4221632.79	Аналитический метод	0.1	Закрепление отсутствует
245	443751.69	4221632.65	Аналитический метод	0.1	Закрепление отсутствует
246	443752.22	4221636.63	Аналитический метод	0.1	Закрепление отсутствует
247	443751.32	4221636.76	Аналитический метод	0.1	Закрепление отсутствует

## 2. Сведения о характерных точках границ объекта

Обозначение характерных точек границ	Координаты, м		Метод определения координат характерной точки	Средняя квадратическая погрешность положения характерной точки (Mt), м	Описание обозначения точки на местности (при наличии)
	X	Y			
1	2	3	4	5	6
248	443750.60	4221636.88	Аналитический метод	0.1	Закрепление отсутствует
249	443752.04	4221645.60	Аналитический метод	0.1	Закрепление отсутствует
250	443752.70	4221645.48	Аналитический метод	0.1	Закрепление отсутствует
251	443753.47	4221649.40	Аналитический метод	0.1	Закрепление отсутствует
252	443752.73	4221649.54	Аналитический метод	0.1	Закрепление отсутствует
253	443753.47	4221653.77	Аналитический метод	0.1	Закрепление отсутствует
254	443754.22	4221653.64	Аналитический метод	0.1	Закрепление отсутствует
255	443754.75	4221657.61	Аналитический метод	0.1	Закрепление отсутствует
256	443754.17	4221657.71	Аналитический метод	0.1	Закрепление отсутствует
257	443755.83	4221667.20	Аналитический метод	0.1	Закрепление отсутствует
258	443756.18	4221667.14	Аналитический метод	0.1	Закрепление отсутствует
259	443756.86	4221671.08	Аналитический метод	0.1	Закрепление отсутствует
260	443756.52	4221671.14	Аналитический метод	0.1	Закрепление отсутствует
261	443758.70	4221681.19	Аналитический метод	0.1	Закрепление отсутствует
262	443762.19	4221686.92	Аналитический метод	0.1	Закрепление отсутствует
263	443768.43	4221692.18	Аналитический метод	0.1	Закрепление отсутствует
264	443791.78	4221692.07	Аналитический метод	0.1	Закрепление отсутствует
265	443798.15	4221690.46	Аналитический метод	0.1	Закрепление отсутствует
266	443804.76	4221686.67	Аналитический метод	0.1	Закрепление отсутствует
267	443817.22	4221686.21	Аналитический метод	0.1	Закрепление отсутствует
268	443826.56	4221687.29	Аналитический метод	0.1	Закрепление отсутствует
269	443826.67	4221686.56	Аналитический метод	0.1	Закрепление отсутствует
270	443830.67	4221686.92	Аналитический метод	0.1	Закрепление отсутствует
271	443830.29	4221691.92	Аналитический метод	0.1	Закрепление отсутствует
272	443817.03	4221690.21	Аналитический метод	0.1	Закрепление отсутствует

## 2. Сведения о характерных точках границ объекта

Обозначение характерных точек границ	Координаты, м		Метод определения координат характерной точки	Средняя квадратическая погрешность положения характерной точки (Mt), м	Описание обозначения точки на местности (при наличии)
	X	Y			
1	2	3	4	5	6
273	443806.18	4221690.49	Аналитический метод	0.1	Закрепление отсутствует
274	443799.60	4221694.20	Аналитический метод	0.1	Закрепление отсутствует
275	443793.74	4221695.69	Аналитический метод	0.1	Закрепление отсутствует
276	443766.91	4221695.89	Аналитический метод	0.1	Закрепление отсутствует
277	443759.11	4221689.55	Аналитический метод	0.1	Закрепление отсутствует
278	443754.94	4221682.70	Аналитический метод	0.1	Закрепление отсутствует
279	443753.12	4221674.38	Аналитический метод	0.1	Закрепление отсутствует
280	443739.24	4221677.73	Аналитический метод	0.1	Закрепление отсутствует
281	443706.83	4221680.68	Аналитический метод	0.1	Закрепление отсутствует
282	443706.40	4221673.96	Аналитический метод	0.1	Закрепление отсутствует
283	443710.38	4221673.60	Аналитический метод	0.1	Закрепление отсутствует
284	443710.62	4221676.31	Аналитический метод	0.1	Закрепление отсутствует
285	443730.48	4221674.52	Аналитический метод	0.1	Закрепление отсутствует
286	443730.21	4221671.69	Аналитический метод	0.1	Закрепление отсутствует
287	443733.19	4221671.41	Аналитический метод	0.1	Закрепление отсутствует
288	443733.33	4221673.59	Аналитический метод	0.1	Закрепление отсутствует
289	443734.39	4221673.42	Аналитический метод	0.1	Закрепление отсутствует
290	443734.46	4221674.15	Аналитический метод	0.1	Закрепление отсутствует
291	443738.58	4221673.77	Аналитический метод	0.1	Закрепление отсутствует
292	443752.34	4221670.45	Аналитический метод	0.1	Закрепление отсутствует
293	443745.46	4221630.24	Аналитический метод	0.1	Закрепление отсутствует
294	443742.57	4221630.71	Аналитический метод	0.1	Закрепление отсутствует
295	443742.23	4221628.55	Аналитический метод	0.1	Закрепление отсутствует
296	443741.80	4221626.78	Аналитический метод	0.1	Закрепление отсутствует
297	443744.82	4221626.29	Аналитический метод	0.1	Закрепление отсутствует

## 2. Сведения о характерных точках границ объекта

Обозначение характерных точек границ	Координаты, м		Метод определения координат характерной точки	Средняя квадратическая погрешность положения характерной точки (Mt), м	Описание обозначения точки на местности (при наличии)
	X	Y			
1	2	3	4	5	6
298	443738.70	4221587.41	Аналитический метод	0.1	Закрепление отсутствует
299	443734.96	4221588.24	Аналитический метод	0.1	Закрепление отсутствует
300	443739.31	4221605.19	Аналитический метод	0.1	Закрепление отсутствует
301	443736.67	4221605.87	Аналитический метод	0.1	Закрепление отсутствует
302	443736.07	4221603.39	Аналитический метод	0.1	Закрепление отсутствует
303	443735.20	4221603.58	Аналитический метод	0.1	Закрепление отсутствует
304	443735.05	4221603.12	Аналитический метод	0.1	Закрепление отсутствует
305	443735.30	4221603.01	Аналитический метод	0.1	Закрепление отсутствует
306	443732.48	4221591.78	Аналитический метод	0.1	Закрепление отсутствует
307	443731.76	4221587.56	Аналитический метод	0.1	Закрепление отсутствует
308	443731.29	4221587.65	Аналитический метод	0.1	Закрепление отсутствует
309	443731.13	4221586.90	Аналитический метод	0.1	Закрепление отсутствует
310	443731.61	4221586.81	Аналитический метод	0.1	Закрепление отсутствует
311	443731.28	4221584.96	Аналитический метод	0.1	Закрепление отсутствует
312	443738.07	4221583.45	Аналитический метод	0.1	Закрепление отсутствует
313	443737.15	4221577.71	Аналитический метод	0.1	Закрепление отсутствует
314	443730.37	4221546.83	Аналитический метод	0.1	Закрепление отсутствует
315	443722.95	4221549.02	Аналитический метод	0.1	Закрепление отсутствует
316	443723.37	4221551.33	Аналитический метод	0.1	Закрепление отсутствует
317	443719.43	4221552.04	Аналитический метод	0.1	Закрепление отсутствует
318	443719.04	4221549.88	Аналитический метод	0.1	Закрепление отсутствует
319	443649.33	4221558.38	Аналитический метод	0.1	Закрепление отсутствует
320	443643.58	4221559.23	Аналитический метод	0.1	Закрепление отсутствует
321	443641.96	4221520.15	Аналитический метод	0.1	Закрепление отсутствует
322	443593.38	4221518.02	Аналитический метод	0.1	Закрепление отсутствует

## 2. Сведения о характерных точках границ объекта

Обозначение характерных точек границ	Координаты, м		Метод определения координат характерной точки	Средняя квадратическая погрешность положения характерной точки (Mt), м	Описание обозначения точки на местности (при наличии)
	X	Y			
1	2	3	4	5	6
323	443593.23	4221519.83	Аналитический метод	0.1	Закрепление отсутствует
324	443589.36	4221519.52	Аналитический метод	0.1	Закрепление отсутствует
325	443589.72	4221513.77	Аналитический метод	0.1	Закрепление отсутствует
326	443645.80	4221516.32	Аналитический метод	0.1	Закрепление отсутствует
327	443646.69	4221540.49	Аналитический метод	0.1	Закрепление отсутствует
328	443646.06	4221551.74	Аналитический метод	0.1	Закрепление отсутствует
329	443647.40	4221554.82	Аналитический метод	0.1	Закрепление отсутствует
330	443686.36	4221550.53	Аналитический метод	0.1	Закрепление отсутствует
331	443685.66	4221544.98	Аналитический метод	0.1	Закрепление отсутствует
332	443689.57	4221544.04	Аналитический метод	0.1	Закрепление отсутствует
333	443690.32	4221550.03	Аналитический метод	0.1	Закрепление отсутствует
334	443720.23	4221545.66	Аналитический метод	0.1	Закрепление отсутствует
335	443729.60	4221542.89	Аналитический метод	0.1	Закрепление отсутствует
336	443724.99	4221515.30	Аналитический метод	0.1	Закрепление отсутствует
337	443725.46	4221512.98	Аналитический метод	0.1	Закрепление отсутствует
338	443725.05	4221504.49	Аналитический метод	0.1	Закрепление отсутствует
339	443733.56	4221503.98	Аналитический метод	0.1	Закрепление отсутствует
340	443734.10	4221494.42	Аналитический метод	0.1	Закрепление отсутствует
341	443729.87	4221494.53	Аналитический метод	0.1	Закрепление отсутствует
342	443724.60	4221492.27	Аналитический метод	0.1	Закрепление отсутствует
343	443718.37	4221484.82	Аналитический метод	0.1	Закрепление отсутствует
344	443716.37	4221469.84	Аналитический метод	0.1	Закрепление отсутствует
345	443717.80	4221448.80	Аналитический метод	0.1	Закрепление отсутствует
346	443712.34	4221402.48	Аналитический метод	0.1	Закрепление отсутствует
347	443716.32	4221402.08	Аналитический метод	0.1	Закрепление отсутствует

## 2. Сведения о характерных точках границ объекта

Обозначение характерных точек границ	Координаты, м		Метод определения координат характерной точки	Средняя квадратическая погрешность положения характерной точки (Mt), м	Описание обозначения точки на местности (при наличии)
	X	Y			
1	2	3	4	5	6
348	443717.30	4221411.16	Аналитический метод	0.1	Закрепление отсутствует
349	443718.19	4221411.08	Аналитический метод	0.1	Закрепление отсутствует
350	443718.72	4221415.04	Аналитический метод	0.1	Закрепление отсутствует
351	443717.82	4221415.13	Аналитический метод	0.1	Закрепление отсутствует
352	443720.48	4221443.64	Аналитический метод	0.1	Закрепление отсутствует
353	443721.25	4221458.06	Аналитический метод	0.1	Закрепление отсутствует
354	443721.25	4221458.09	Аналитический метод	0.1	Закрепление отсутствует
355	443720.37	4221469.89	Аналитический метод	0.1	Закрепление отсутствует
356	443722.04	4221483.12	Аналитический метод	0.1	Закрепление отсутствует
357	443723.95	4221485.94	Аналитический метод	0.1	Закрепление отсутствует
358	443728.77	4221490.08	Аналитический метод	0.1	Закрепление отсутствует
359	443730.62	4221490.51	Аналитический метод	0.1	Закрепление отсутствует
360	443761.83	4221489.47	Аналитический метод	0.1	Закрепление отсутствует
361	443765.45	4221490.26	Аналитический метод	0.1	Закрепление отсутствует
362	443770.85	4221472.77	Аналитический метод	0.1	Закрепление отсутствует
1	443775.12	4221464.08	Аналитический метод	1	Закрепление отсутствует
363	444624.56	4221512.94	Аналитический метод	0.1	Закрепление отсутствует
364	444623.88	4221464.63	Аналитический метод	0.1	Закрепление отсутствует
365	444583.13	4221464.72	Аналитический метод	0.1	Закрепление отсутствует
366	444561.51	4221466.74	Аналитический метод	0.1	Закрепление отсутствует
367	444555.22	4221467.61	Аналитический метод	0.1	Закрепление отсутствует
368	444539.81	4221468.84	Аналитический метод	0.1	Закрепление отсутствует
369	444540.14	4221473.12	Аналитический метод	0.1	Закрепление отсутствует
370	444536.17	4221473.32	Аналитический метод	0.1	Закрепление отсутствует
371	444535.82	4221469.17	Аналитический метод	0.1	Закрепление отсутствует

## 2. Сведения о характерных точках границ объекта

Обозначение характерных точек границ	Координаты, м		Метод определения координат характерной точки	Средняя квадратическая погрешность положения характерной точки (Mt), м	Описание обозначения точки на местности (при наличии)
	X	Y			
1	2	3	4	5	6
372	444527.51	4221469.84	Аналитический метод	0.1	Закрепление отсутствует
373	444516.26	4221470.10	Аналитический метод	0.1	Закрепление отсутствует
374	444435.69	4221476.14	Аналитический метод	0.1	Закрепление отсутствует
375	444430.66	4221477.16	Аналитический метод	0.1	Закрепление отсутствует
376	444423.32	4221480.16	Аналитический метод	0.1	Закрепление отсутствует
377	444417.01	4221483.69	Аналитический метод	0.1	Закрепление отсутствует
378	444415.43	4221529.49	Аналитический метод	0.1	Закрепление отсутствует
379	444415.35	4221549.49	Аналитический метод	0.1	Закрепление отсутствует
380	444414.88	4221559.78	Аналитический метод	0.1	Закрепление отсутствует
381	444413.50	4221571.37	Аналитический метод	0.1	Закрепление отсутствует
382	444413.11	4221579.98	Аналитический метод	0.1	Закрепление отсутствует
383	444411.28	4221591.06	Аналитический метод	0.1	Закрепление отсутствует
384	444445.90	4221591.67	Аналитический метод	0.1	Закрепление отсутствует
385	444446.19	4221581.68	Аналитический метод	0.1	Закрепление отсутствует
386	444450.19	4221581.76	Аналитический метод	0.1	Закрепление отсутствует
387	444449.90	4221591.66	Аналитический метод	0.1	Закрепление отсутствует
388	444465.85	4221592.01	Аналитический метод	0.1	Закрепление отсутствует
389	444495.98	4221592.92	Аналитический метод	0.1	Закрепление отсутствует
390	444523.99	4221592.89	Аналитический метод	0.1	Закрепление отсутствует
391	444523.84	4221585.35	Аналитический метод	0.1	Закрепление отсутствует
392	444527.85	4221585.57	Аналитический метод	0.1	Закрепление отсутствует
393	444527.99	4221592.83	Аналитический метод	0.1	Закрепление отсутствует
394	444541.63	4221592.13	Аналитический метод	0.1	Закрепление отсутствует
395	444550.59	4221592.33	Аналитический метод	0.1	Закрепление отсутствует
396	444572.67	4221589.62	Аналитический метод	0.1	Закрепление отсутствует

## 2. Сведения о характерных точках границ объекта

Обозначение характерных точек границ	Координаты, м		Метод определения координат характерной точки	Средняя квадратическая погрешность положения характерной точки (Mt), м	Описание обозначения точки на местности (при наличии)
	X	Y			
1	2	3	4	5	6
397	444596.30	4221585.87	Аналитический метод	0.1	Закрепление отсутствует
398	444612.32	4221580.15	Аналитический метод	0.1	Закрепление отсутствует
399	444626.77	4221578.29	Аналитический метод	0.1	Закрепление отсутствует
400	444625.22	4221529.83	Аналитический метод	0.1	Закрепление отсутствует
363	444624.56	4221512.94	Аналитический метод	0.1	Закрепление отсутствует

## 3. Сведения о характерных точках части (частей) границы объекта

Обозначение характерных точек части границы	Координаты, м		Метод определения координат характерной точки	Средняя квадратическая погрешность положения характерной точки (Mt), м	Описание обозначения точки на местности (при наличии)
	X	Y			
1	2	3	4	5	6
-	-	-	-	-	-

### Раздел 3

#### **Сведения о местоположении измененных (уточненных) границ объекта**

1. Система координат -

2. Сведения о характерных точках границ объекта


Обозначение характерных точек границ	Существующие координаты, м		Измененные (уточненные) координаты, м		Метод определения координат характерной точки	Средняя квадратическая погрешность положения характерной точки (Mt), м	Описание обозначения точки на местности (при наличии)
	X	Y	X	Y			
1	2	3	4	5	6	7	8
-	-	-	-	-	-	-	

3. Сведения о характерных точках части (частей) границы объекта

Обозначение характерных точек части границы	Существующие координаты, м		Измененные (уточненные) координаты, м		Метод определения координат характерной точки	Средняя квадратическая погрешность положения характерной точки (Mt), м	Описание обозначения точки на местности (при наличии)
	X	Y	X	Y			
1	2	3	4	5	6	7	8
-	-	-	-	-	-	-	

## Схема расположения границ публичного сервитута

МСК НСО, зона 4

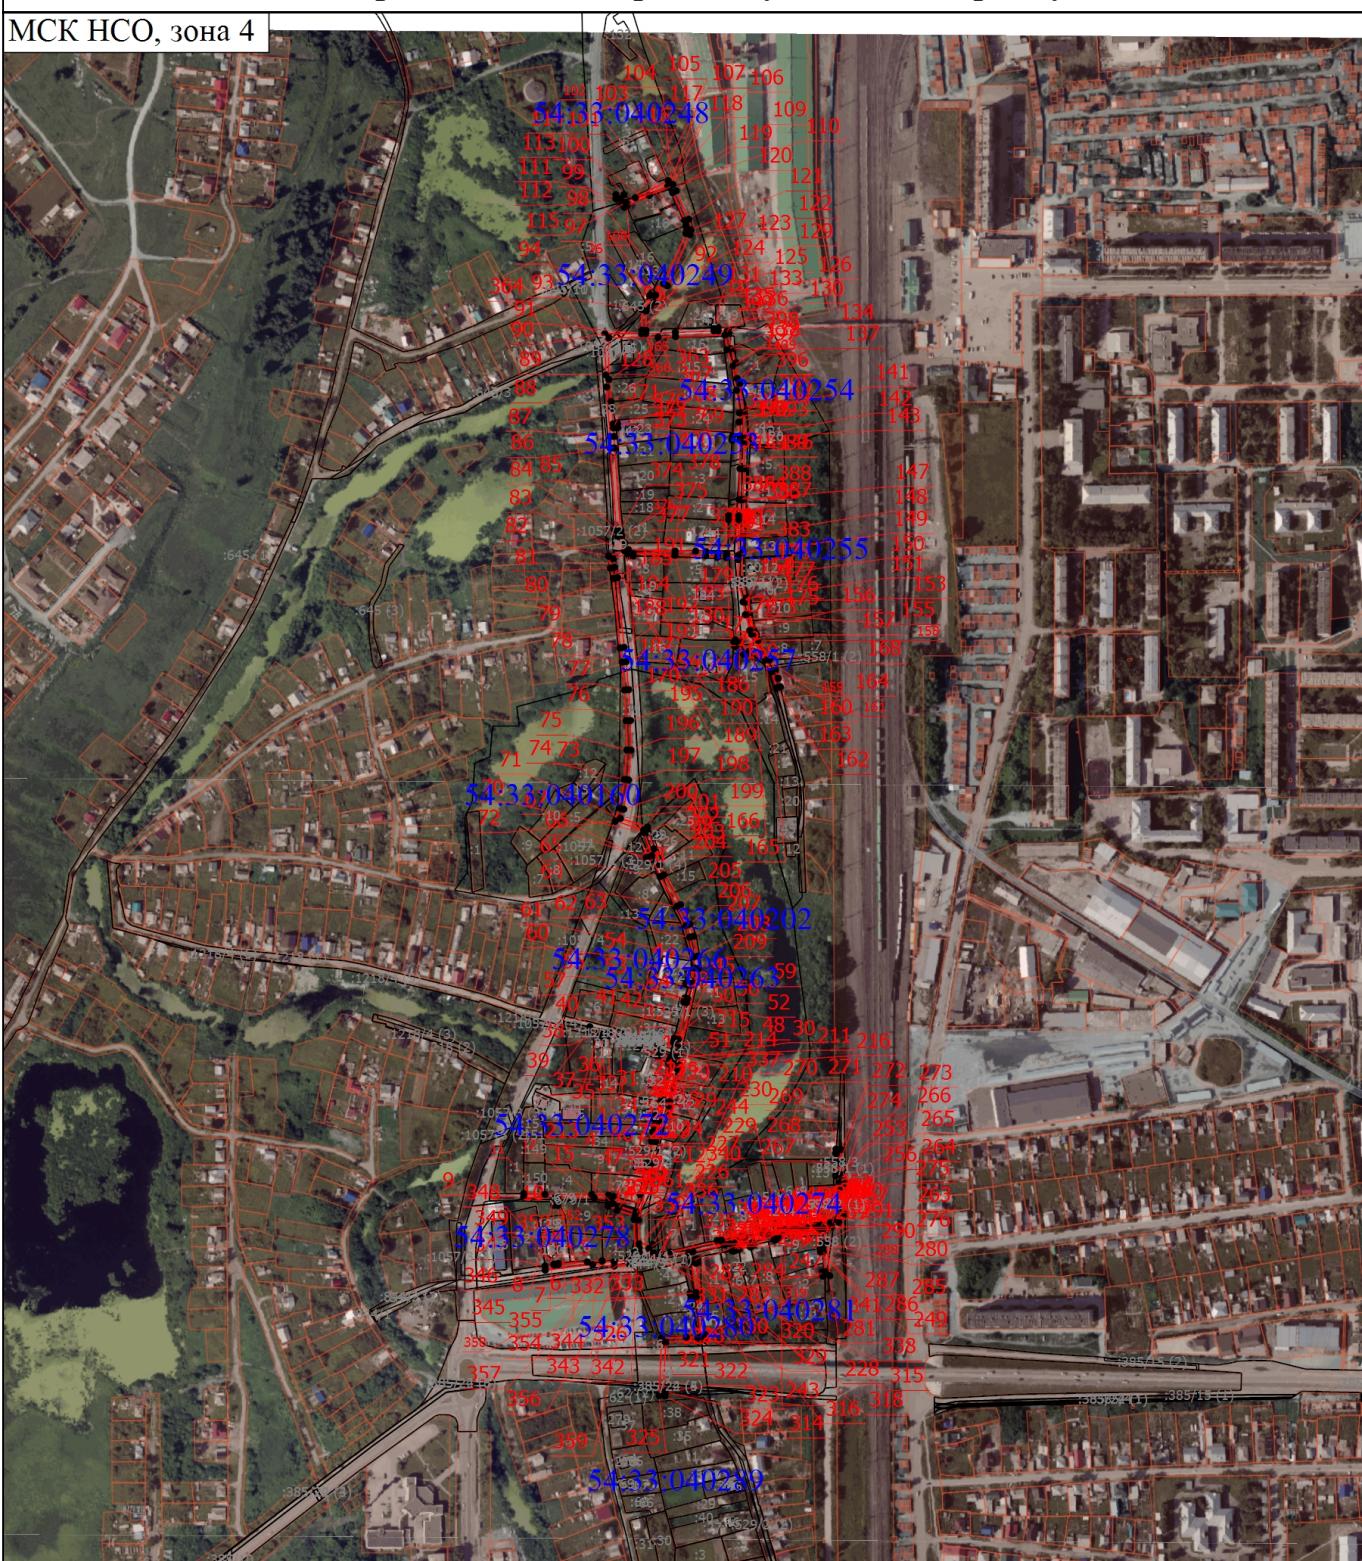

Условные обозначения

Масштаб 1:7400

Подпись \_\_\_\_\_

Дата " \_\_\_\_ " \_\_\_\_\_. \_\_\_\_\_. г.

Место для оттиска печати (при наличии) лица, составившего описание местоположения границ объекта

## Схема расположения границ публичного сервитута

<p>- Часть границы, местоположение которой определено при выполнении кадастровых работ</p>	<p>●</p>	<p>- Характерная точка границы земельного участка, сведения ЕГРН о которой соответствуют требованиям, установленным в соответствии с частью 13 статьи 22 Федерального закона от 13 июля 2015 г. N 218-ФЗ "О государственной регистрации недвижимости"</p>	<p>1</p>	<p>- Обозначение новой характерной точки</p>
<p>:1 :385/15 (1)</p>	<p>- Кадастровый номер земельного участка</p>	<p>:385/4</p>	<p>- Кадастровый номер части земельного участка</p>	<p>:62 (1)</p>

Подпись \_\_\_\_\_

Дата "\_\_\_\_\_" \_\_\_\_\_. \_\_\_\_\_. г.

*Место для оттиска печати (при наличии) лица, составившего описание местоположения границ объекта*